


DETAIL B

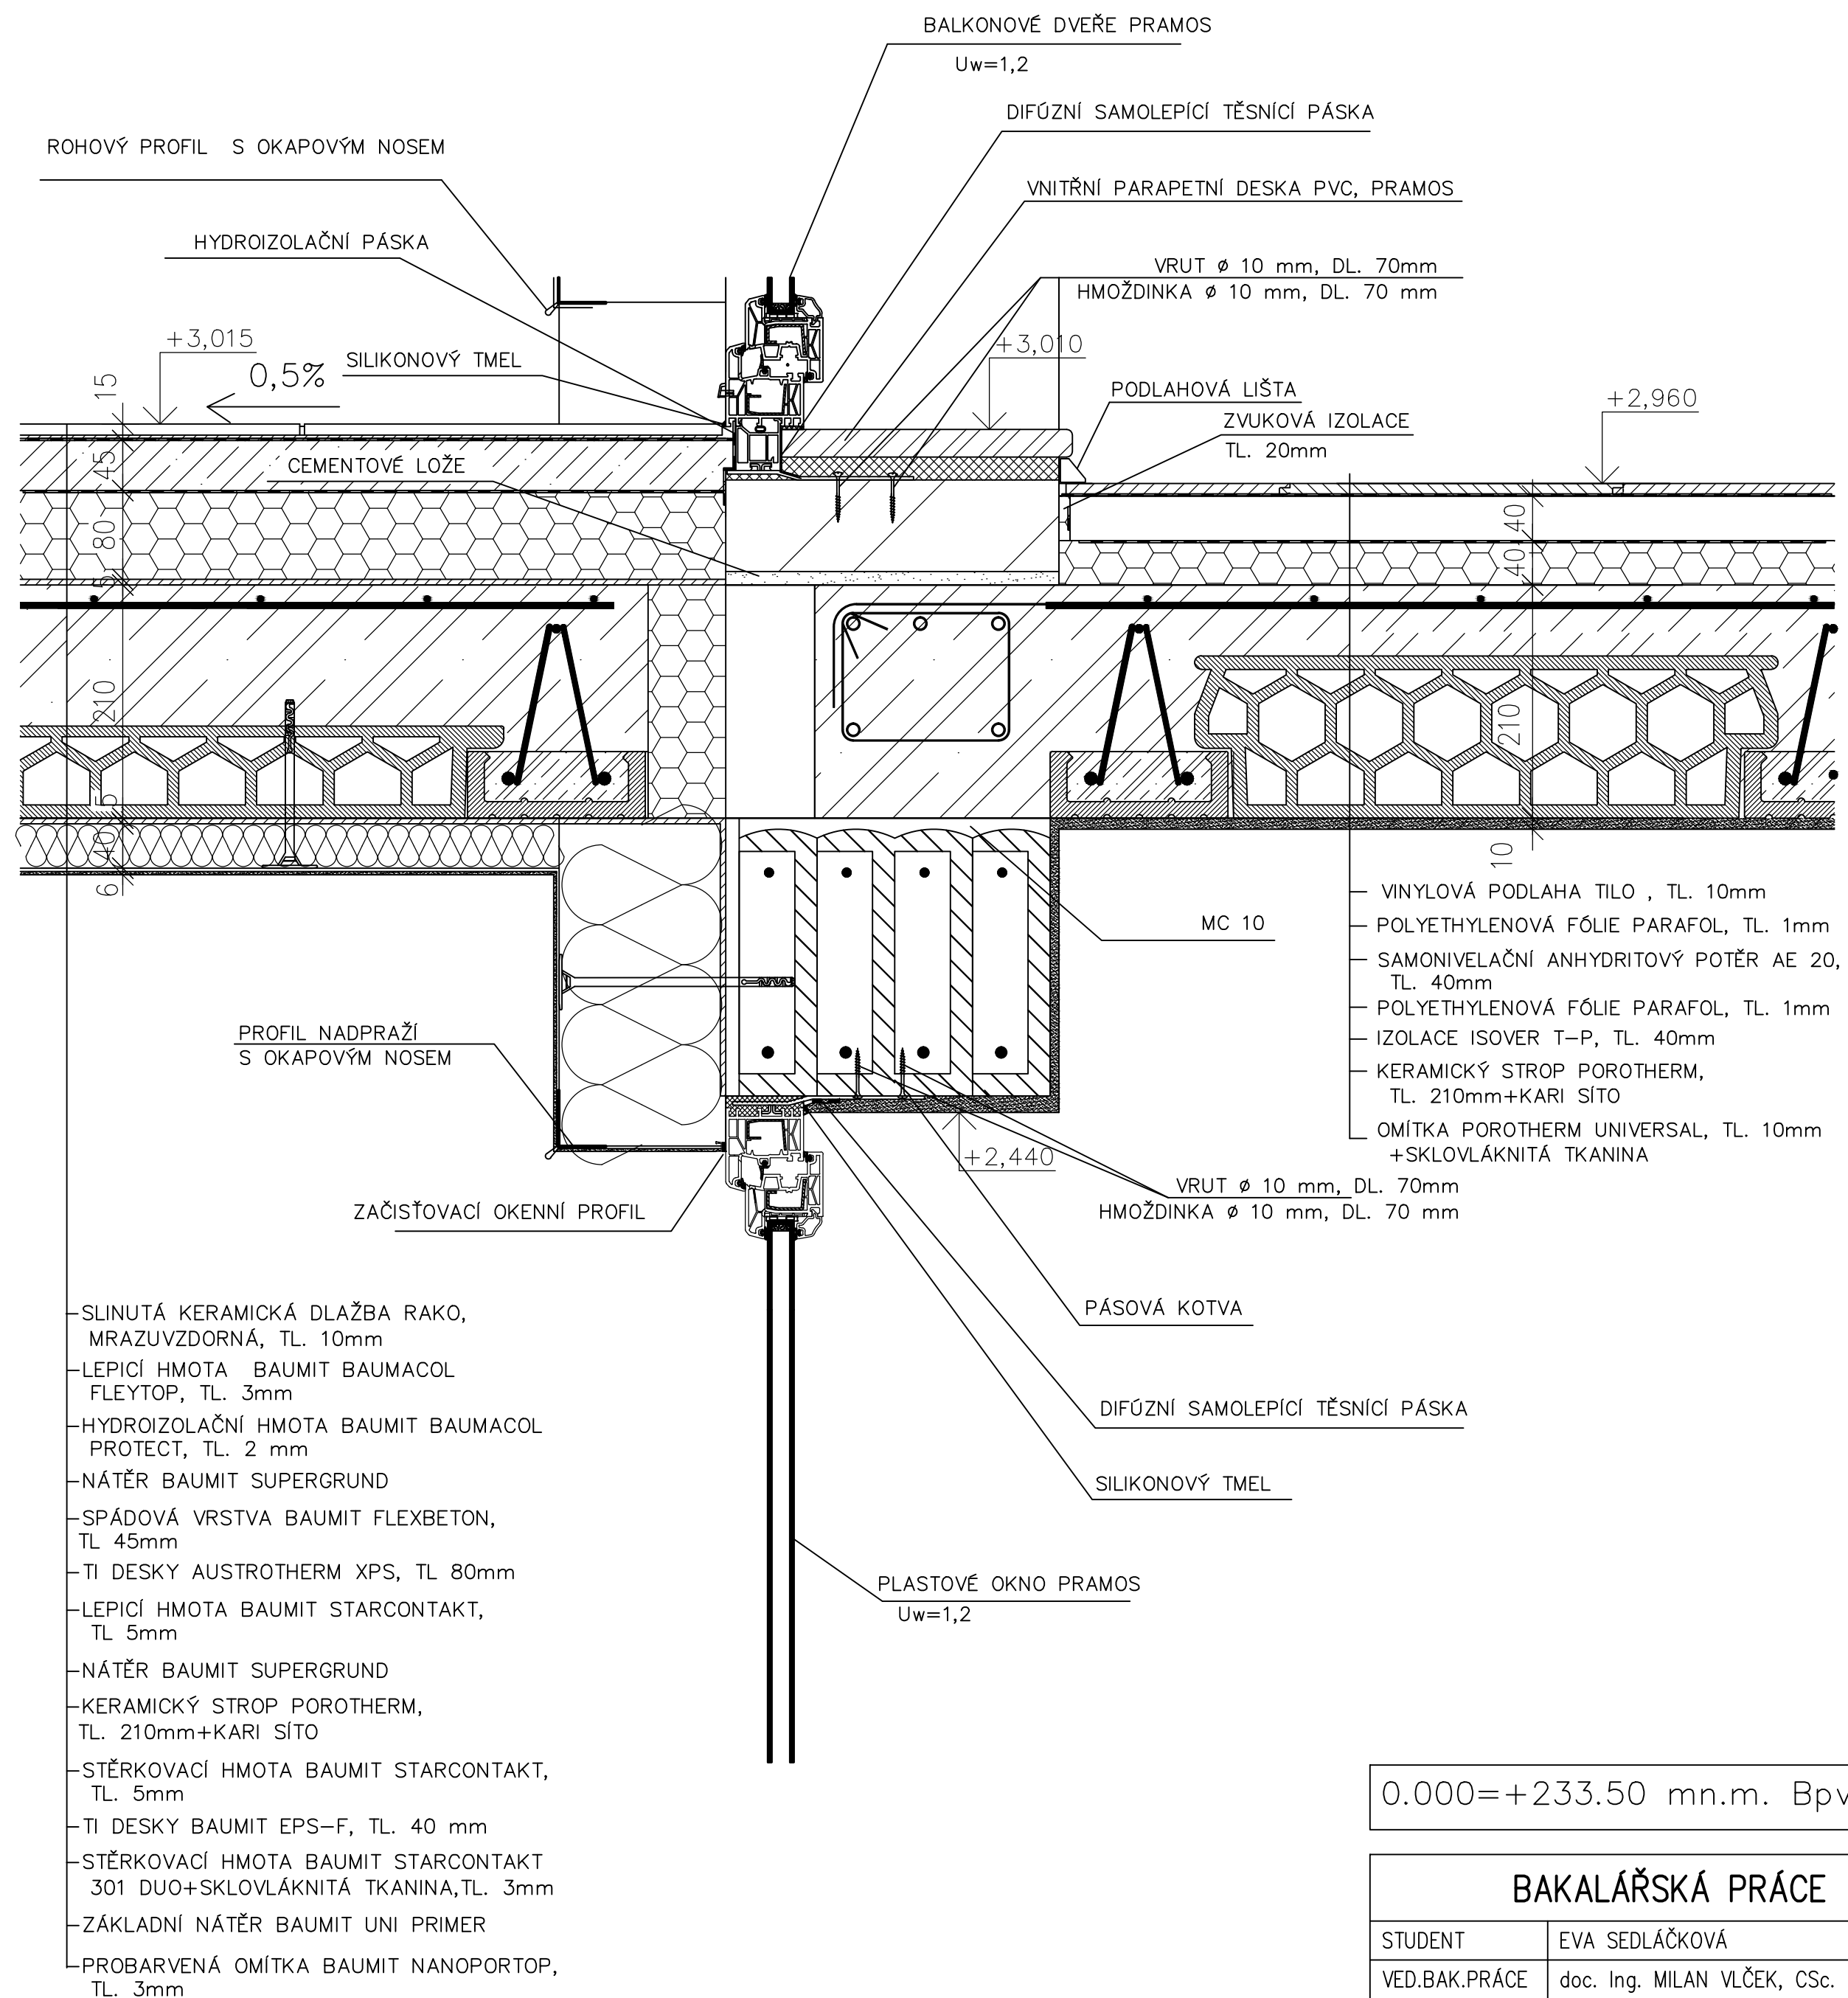

$0.000 = +233.50 \text{ mn.m. Bpv}$

BAKALÁŘSKÁ PRÁCE			VUT V BRNĚ FAKULTA STAVEBNÍ ÚSTAV POZEMNÍHO STAVITELSTVÍ	
STUDENT	EVA SEDLÁČKOVÁ			
VED.BAK.PRÁCE	doc. Ing. MILAN VLČEK, CSc.			
RODINNÝ DŮM –Rb–5			FORMÁT	4A4
			DATUM	25.4.2014
DETAIL B			MĚŘÍTKO 1:5	Č. VÝKRESU 12