


DETAIL C

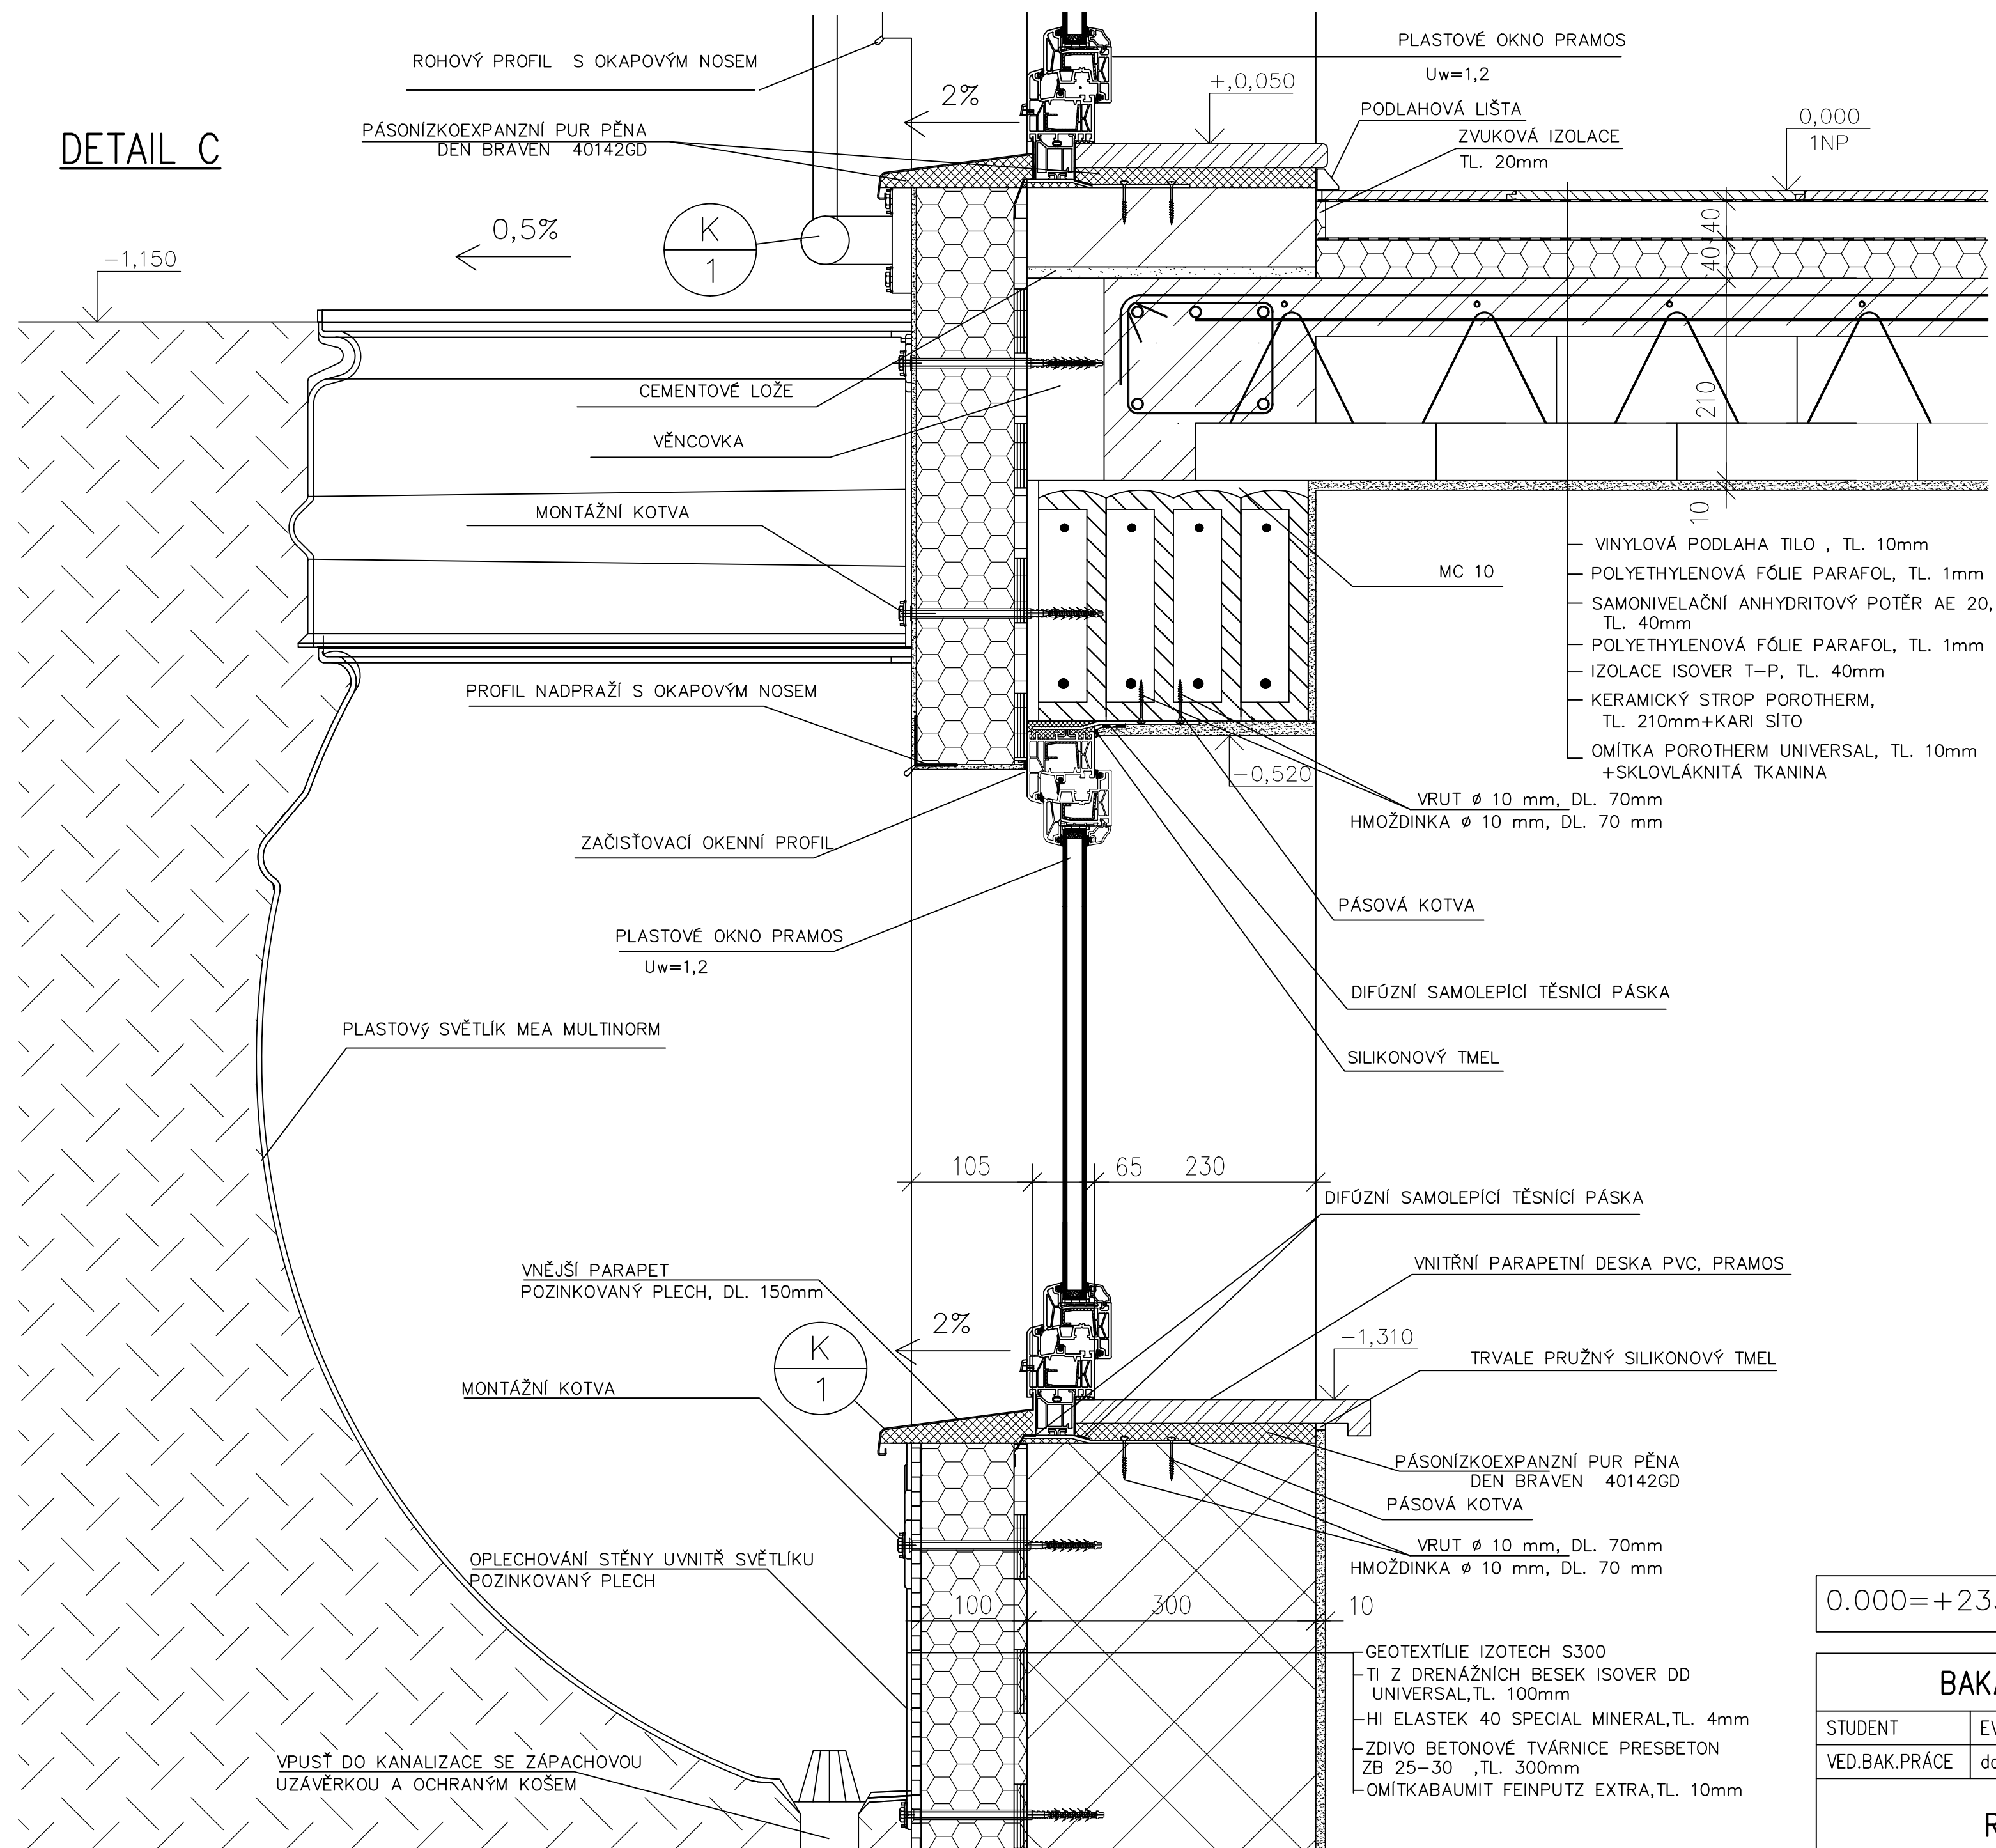

- VINYLÓVÁ PODLAHA TILO , TL. 10mm
- POLYETHYLENOVÁ FÓLIE PARAFOL, TL. 1mm
- SAMONIVELAČNÍ ANHYDRITOVÝ POTĚR AE 20, TL. 40mm
- POLYETHYLENOVÁ FÓLIE PARAFOL, TL. 1mm
- IZOLACE ISOVER T-P, TL. 40mm
- KERAMICKÝ STROP POROTHERM, TL. 210mm+KARI SÍTO
- OMÍTKA POROTHERM UNIVERSAL, TL. 10mm +SKLOVLÁKNITÁ TKANINA

0.000=+233.50 mn.m. Bpv

BAKALÁŘSKÁ PRÁCE			VUT V BRNĚ FAKULTA STAVEBNÍ ÚSTAV POZEMNÍHO STAVITELSTVÍ	
STUDENT	EVA SEDLÁČKOVÁ		FORMÁT	4A4
VED.BAK.PRÁCE	doc. Ing. MILAN VLČEK, CSc.		DATUM	25.04.2014
RODINNÝ DŮM -Rb-5			MĚŘÍTKO 1:5	Č. VÝKRESU 13
DETAIL C				