


PROVÁDĚNÍ PILOT

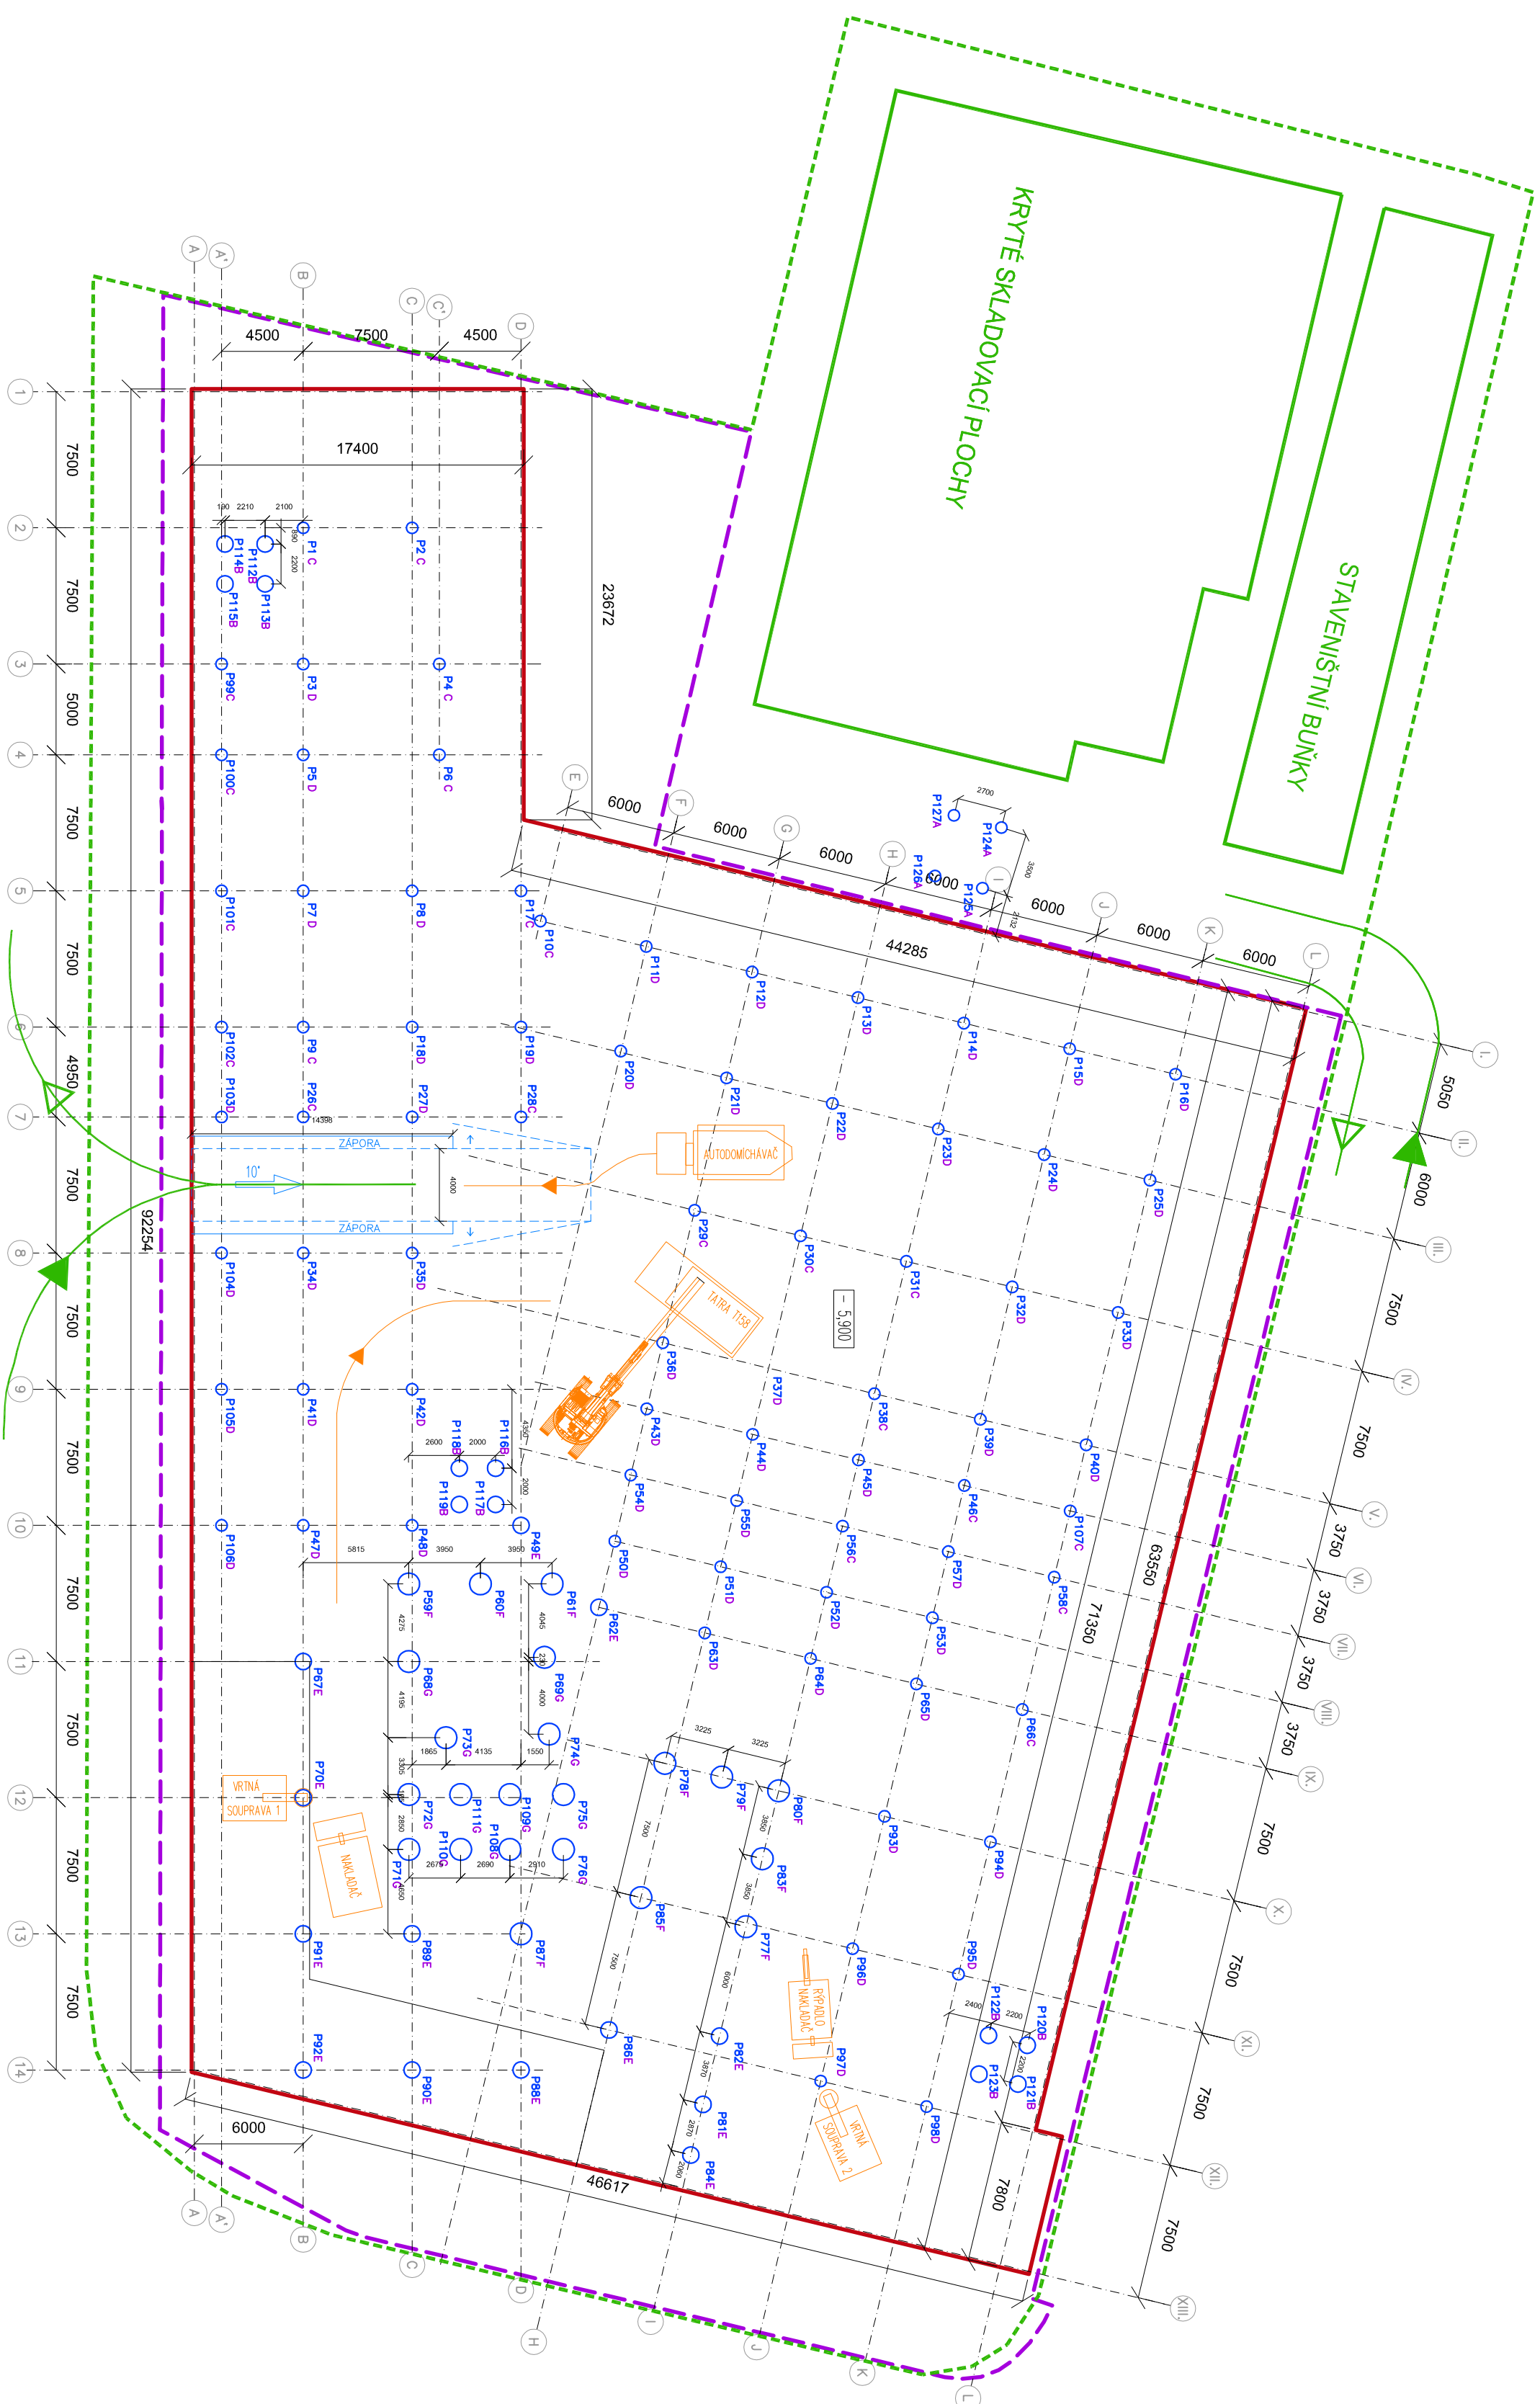

LEGENDA OBJEKTŮ

- P16** **A**
- OSAZENÍ PILOTY
DRUH ARMOKOŠE
HRANICE POZMKU
OBRYS STABY / SUTERÉN
HRANICE STAVENIŠTĚ – OPLOČENÍ
- ○
○
○
○
- PILOTA D 630 MM
PILOTA D 900 MM
PILOTA D 1200 MM
PŘÍJEZDOVÁ TRASA NA STAVENIŠTĚ
ODJEZDOVÁ TRASA ZE STAVENIŠTĚ

POZNÁMKA:

PILOTY P37, P36, P30, P29, P22, P21, P20
VRÁTÍ JAKO POSLEDNÍ V UVEDENÉM POŘÁDÍ

ÚSTAV TECHNLOGIE, MECHANIZACE A ŘÍZENÍ STAVEB	
BAKALÁŘSKÁ PRÁCE	
Název BP:	TECHNOLOGICKÁ ETAPA ZAKLÁDÁNÍ OBJEKTU AZ TOWER V BRNĚ
Název:	
SCHÉMA PILOT	
Vypracoval: Iveta Kořínková	Vedoucí BP: ing. Iveta Diaz
Měřtko:	Číslo výkresu:
1:300	B4.1