


ZÁKLADY - KANALIZACE

1:50

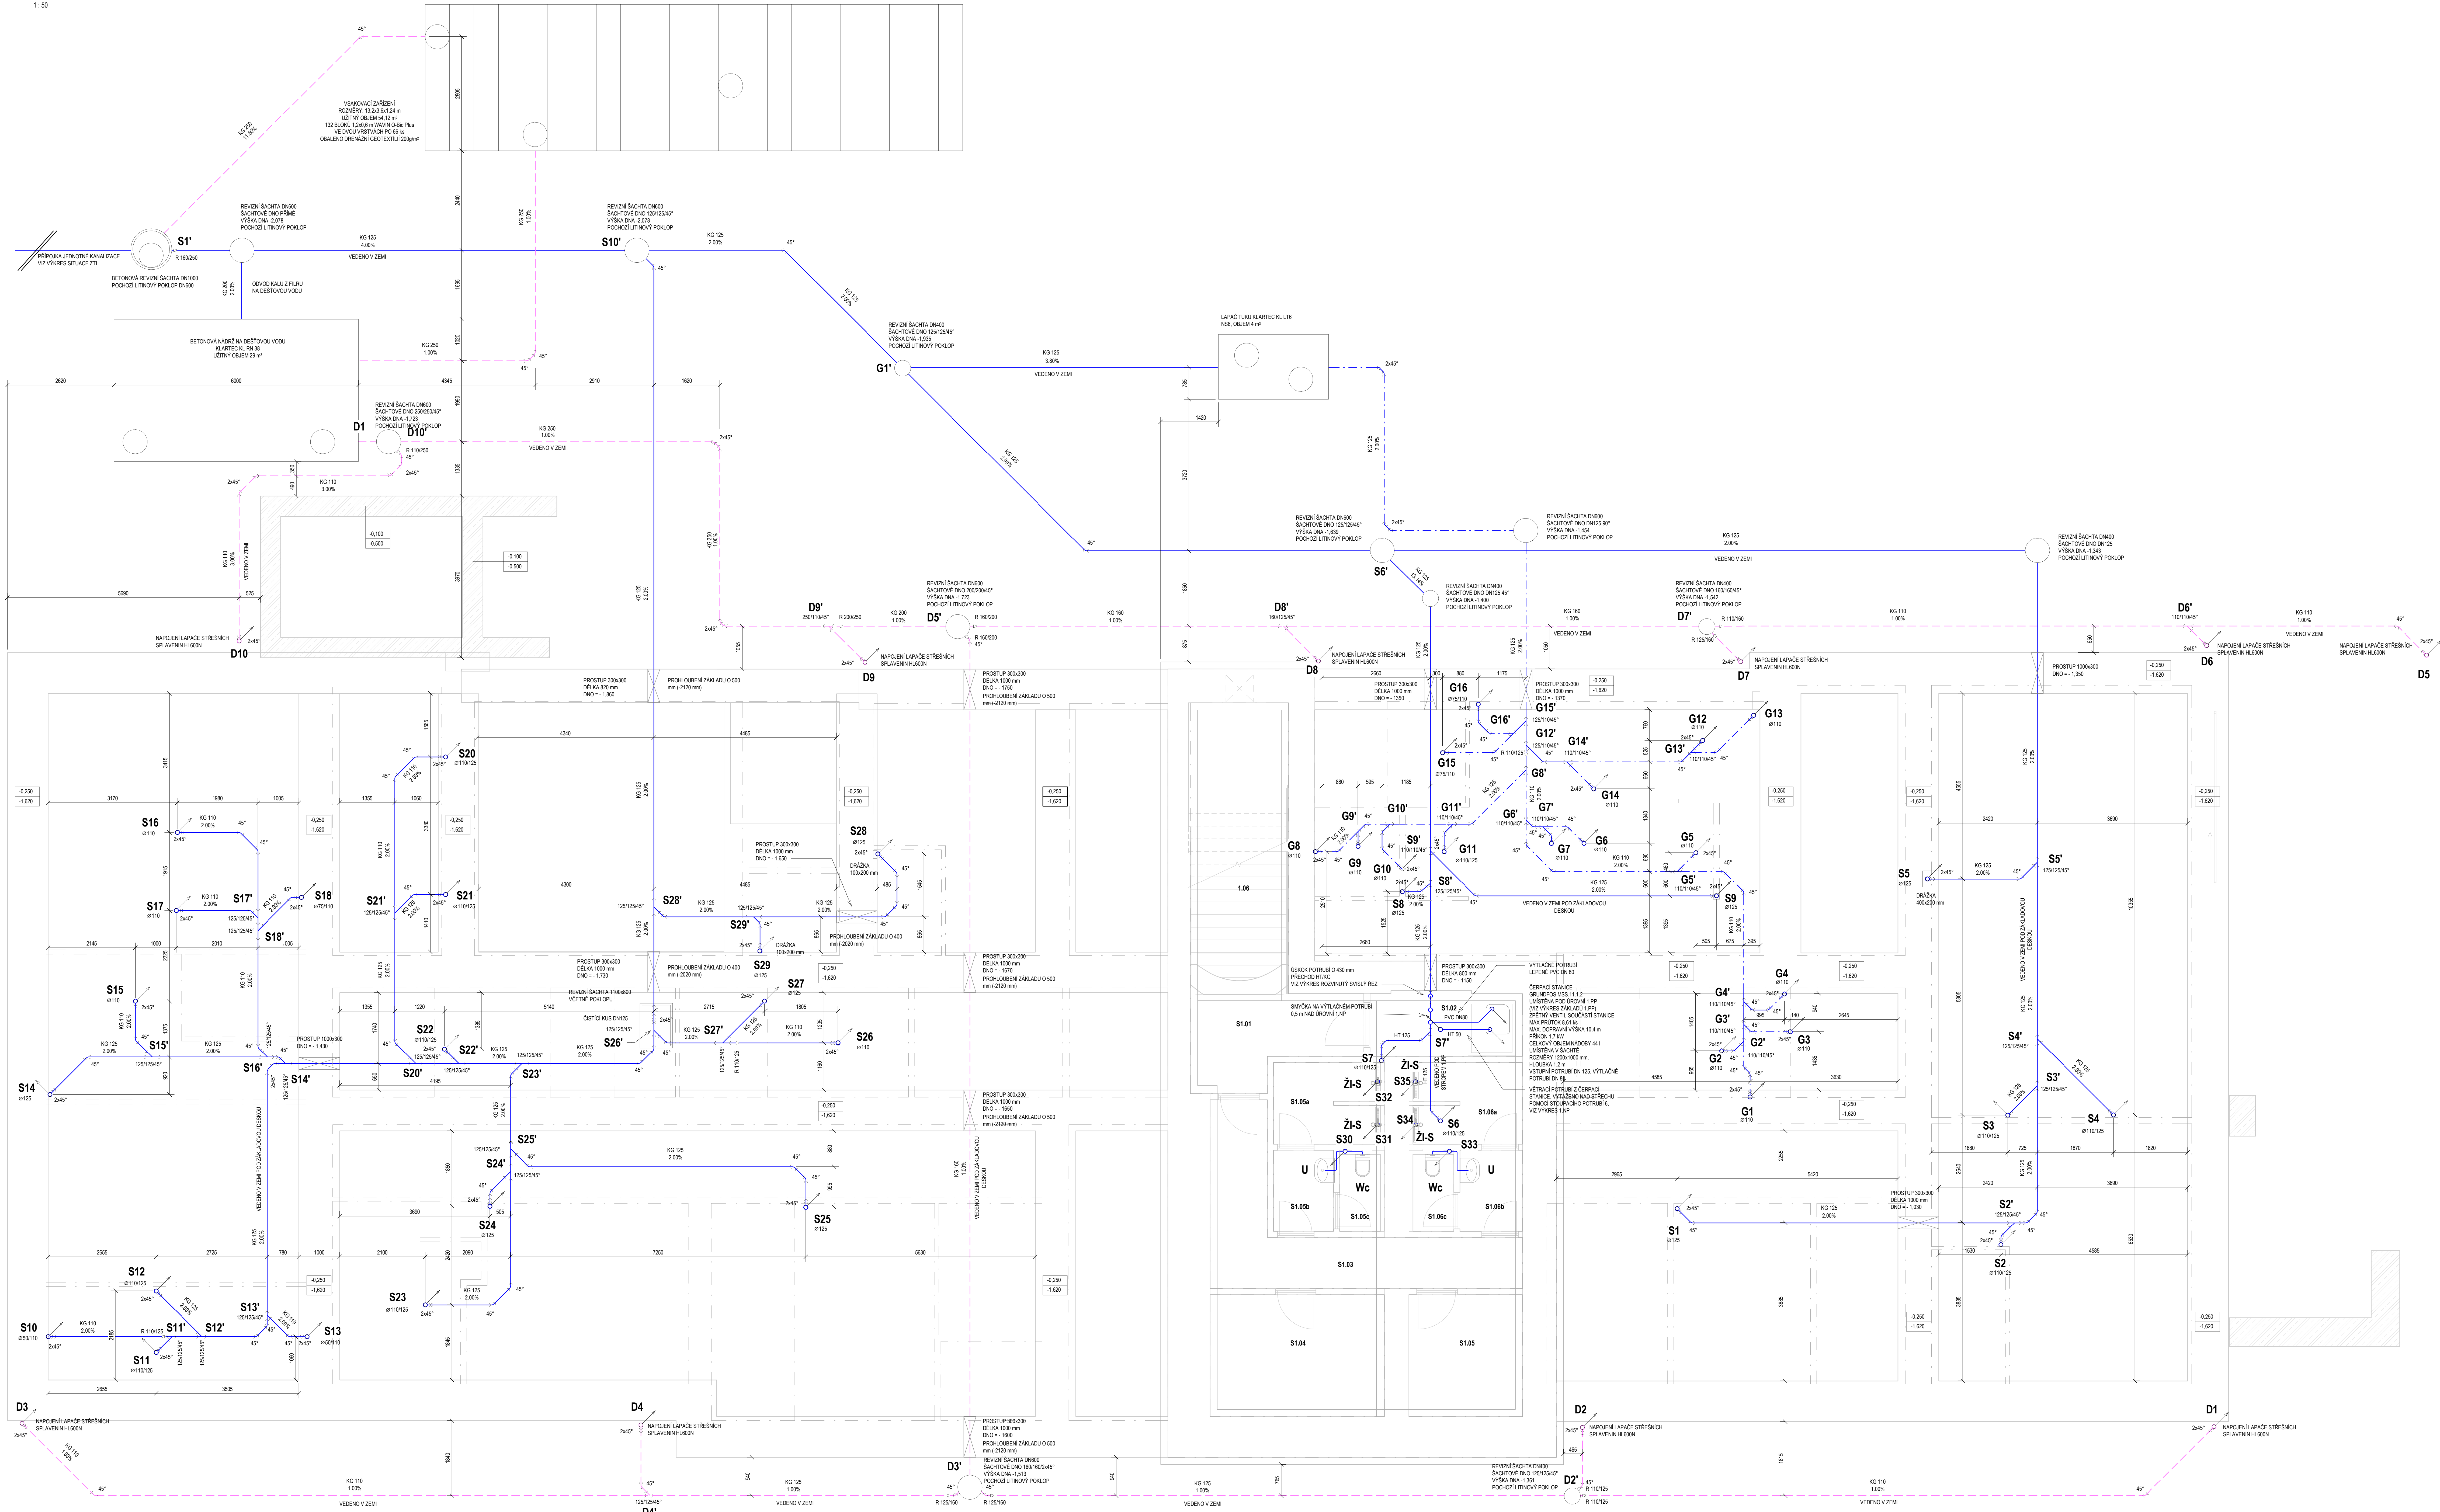


LEGENDA

ZNAČKA	POPIS
	SPĚŠKOVÁ KANALIZACE
	SPĚŠKOVÁ KANALIZACE Z GASTRO PROVOZU
	DEŠŤOVÁ KANALIZACE
Xy	ZÁŘIZOVACÍ PŘEDMĚT - VIZ VÝPIS ZÁŘIZOVACÍCH PŘEDMĚTŮ
HT 50	HT - OZNAČENÍ TYPU SYSTÉMU 50 - OZNAČENÍ DN TRUBKY (mm)
	S1 OZNAČENÍ ODPADNÍHO POTRUBÍ - S-SPĚŠKOVÉ, G-Z GASTRO PROVOZU, D-DEŠŤOVÉ

LEGENDA MÍSTNOSTÍ 1.PP

Kód	Název	Plocha [m²]
01	SOCHOSTĚ	25.46
02	ČERPAČÍ STANICE	5.81
03	CHOŠBA	10.09
04	ŠATNA ŽENY	12.84
05	ŠATNA MUŽI	8.38
06a	KOUPELNA ŽENY	5.14
06b	KOUPELNA ŽENY	2.94
06c	WC ŽENY	1.88
06d	KOUPELNA MUŽI	5.27
06e	KOUPELNA MUŽI	3.07
06f	WC MUŽI	1.88

0,000 = 210,70 m n.m., B.p.v. / SOUŘADNICOVÝ SYSTÉM JTSK

DRUH PRÁCE	Diplomová práce		
VYPRACOVAL	Bc. LUKÁŠ MINÁŘ		
KONTROLOVAL	Ing. HELENA WIERZBICKÁ, Ph.D.		
MÍSTO STAVBY	NOVÝ JIČÍN		
NÁZEV STAVBY	PENZION PRO SENIORY		
STAVEBNÍ OBJEKT	SO-01 PENZION PRO SENIORY	FORMAT	A4/M4
ČÁST	TPS - ZDRAVOTNÉ TECHNIČKÉ INSTALACE	DATUM	2021/2022
OBSAH	PŮDORYS ZÁKLADY - KANALIZACE	STUPEŇ PD	DPS
		MÉRITKO	C. VYKRESU 1: 50 ZT102