


STŘECHA - KANALIZACE

1:50

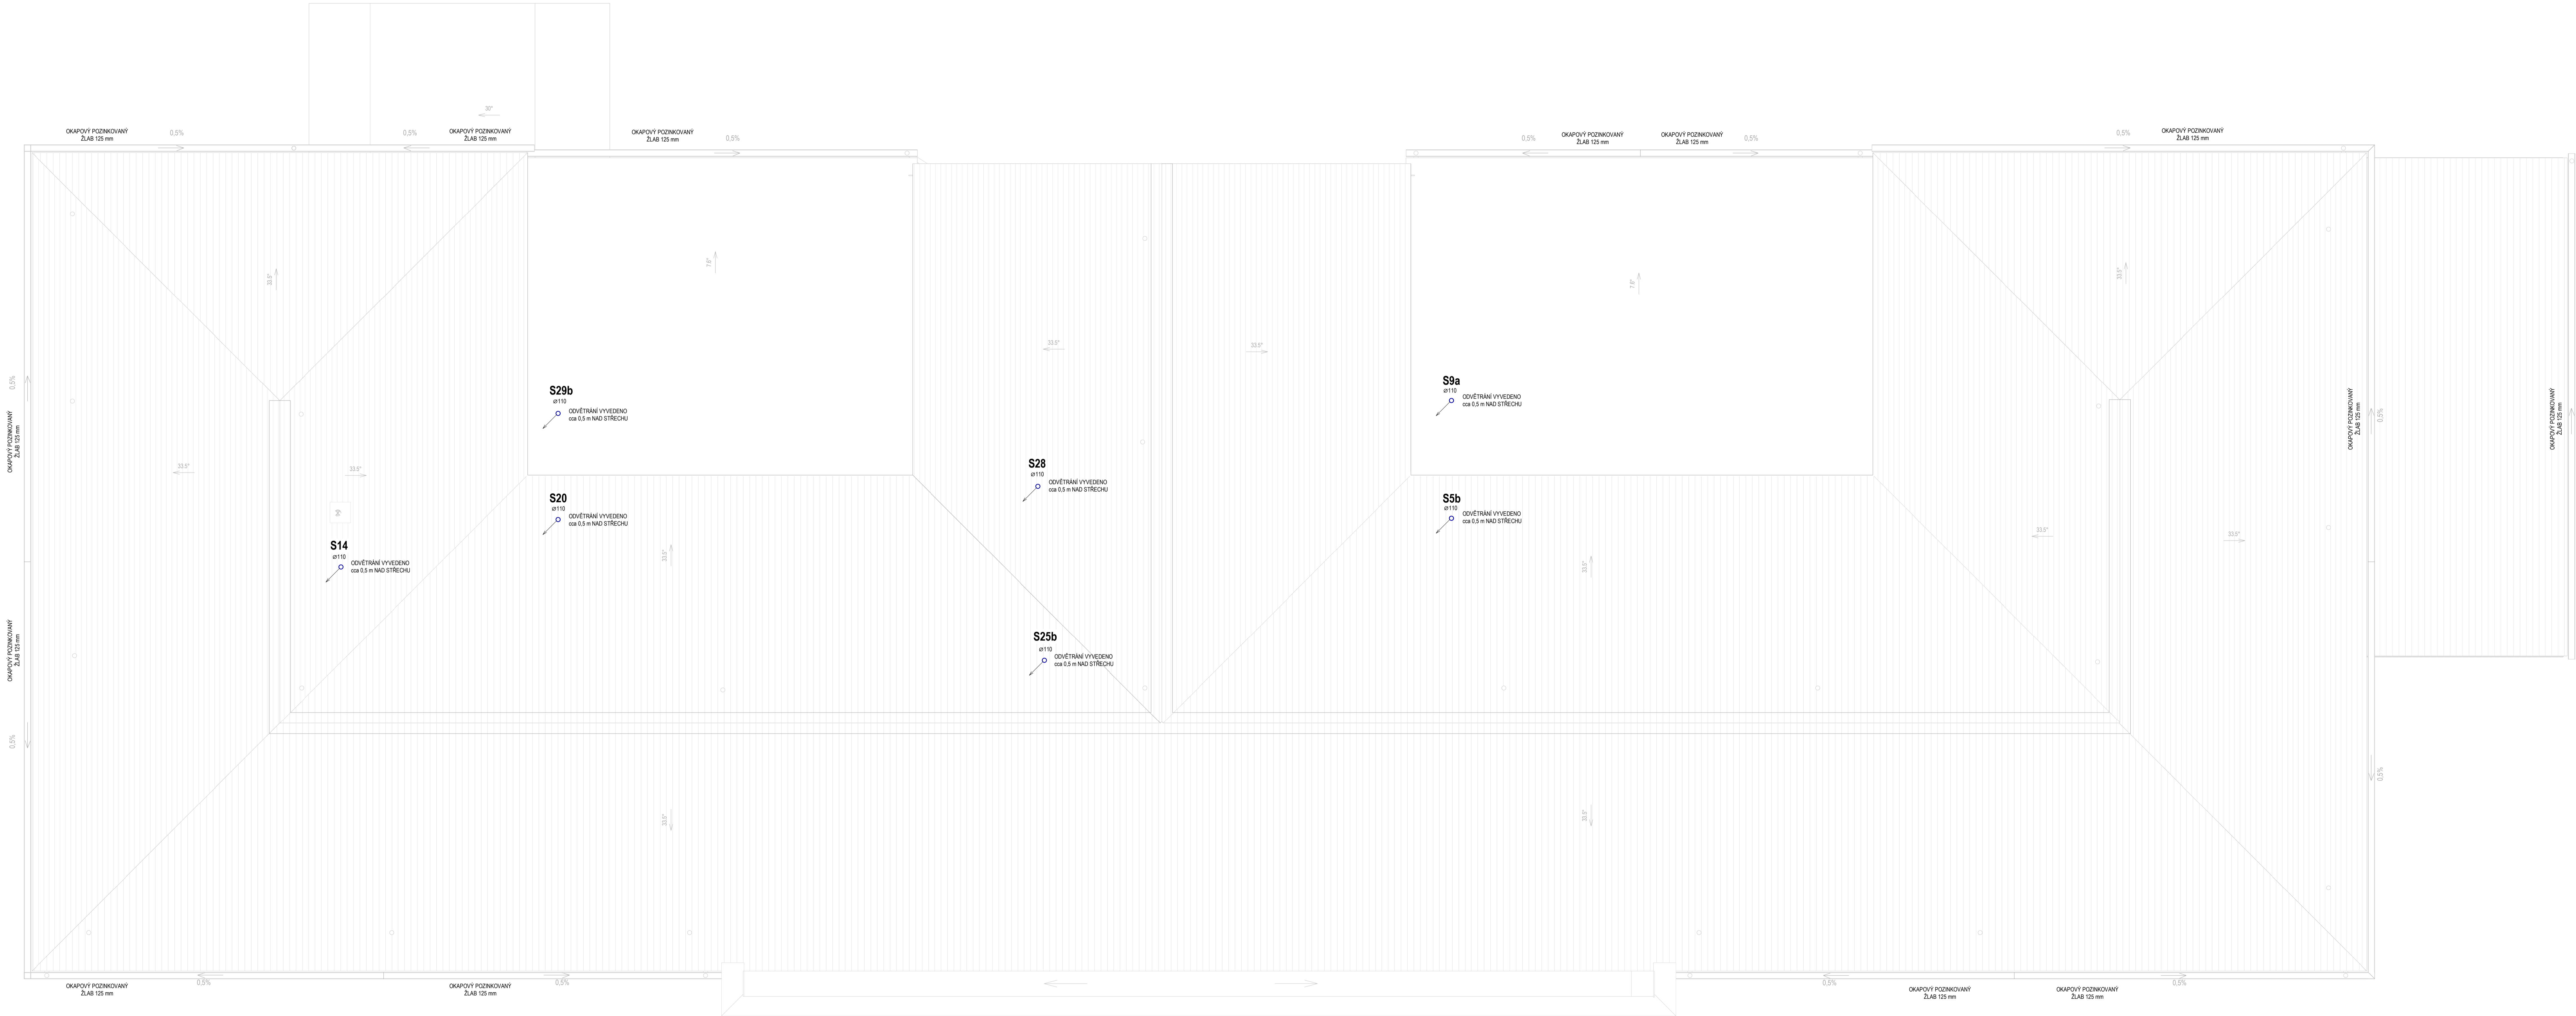

LEGENDA

ZNAČKA	POPIS
	SPLAŠKOVÁ KANALIZACE
	SPLAŠKOVÁ KANALIZACE Z GASTRO PROVOZU
	DEŠŤOVÁ KANALIZACE
Xy	ZARÍZOVACÍ PŘEDMĚT - VÍZ VÝPIS ZARÍZOVACÍCH PŘEDMĚTŮ
HT 50	HT - OZNAČENÍ TYPU SYSTÉMU 50 - OZNAČENÍ DN TRUBKY (mm)
	OZNAČENÍ ODPADNÍHO POTRUBÍ - S SPLAŠKOVÉ, G Z GASRO PROVOZU, D-DEŠŤOVÉ

0,000 = 210,70 m n.m., B.p.v. / SOUŘADNICOVÝ SYSTÉM JTSK

DRUH PRÁCE	DIPLOMOVÁ PRÁCE		FAKULTA	ústav
VYPRACOVAL	Bc. LUKÁŠ MINÁŘ		STAVEBNÍ	technických
KONTROLOVAL	Ing. HELENA WIERZBICKÁ, Ph.D.		zařízení	budov
MÍSTO STAVBY	NOVÝ JIČÍN			
NÁZEV STAVBY	PENZION PRO SENIORY			
STAVEBNÍ OBJEKT	SO-01 PENZION PRO SENIORY	FORMÁT	14x44	
ČÁST	TPS - ZDRAVOTNĚ TECHNICKÉ INSTALACE	DATUM	2021/2022	
OBSAH	PŮDORYS STŘECHA - KANALIZACE	STUPEŇ PO	DPS	
		MĚŘÍTKO	Č. VÝKRESU 1 : 50 ZT108	