


PŘÍČNÉ ŘEZY
M 1:100


SILNICE
kat. S24,5/100
v směrovém oblouku

Km 0,800 000

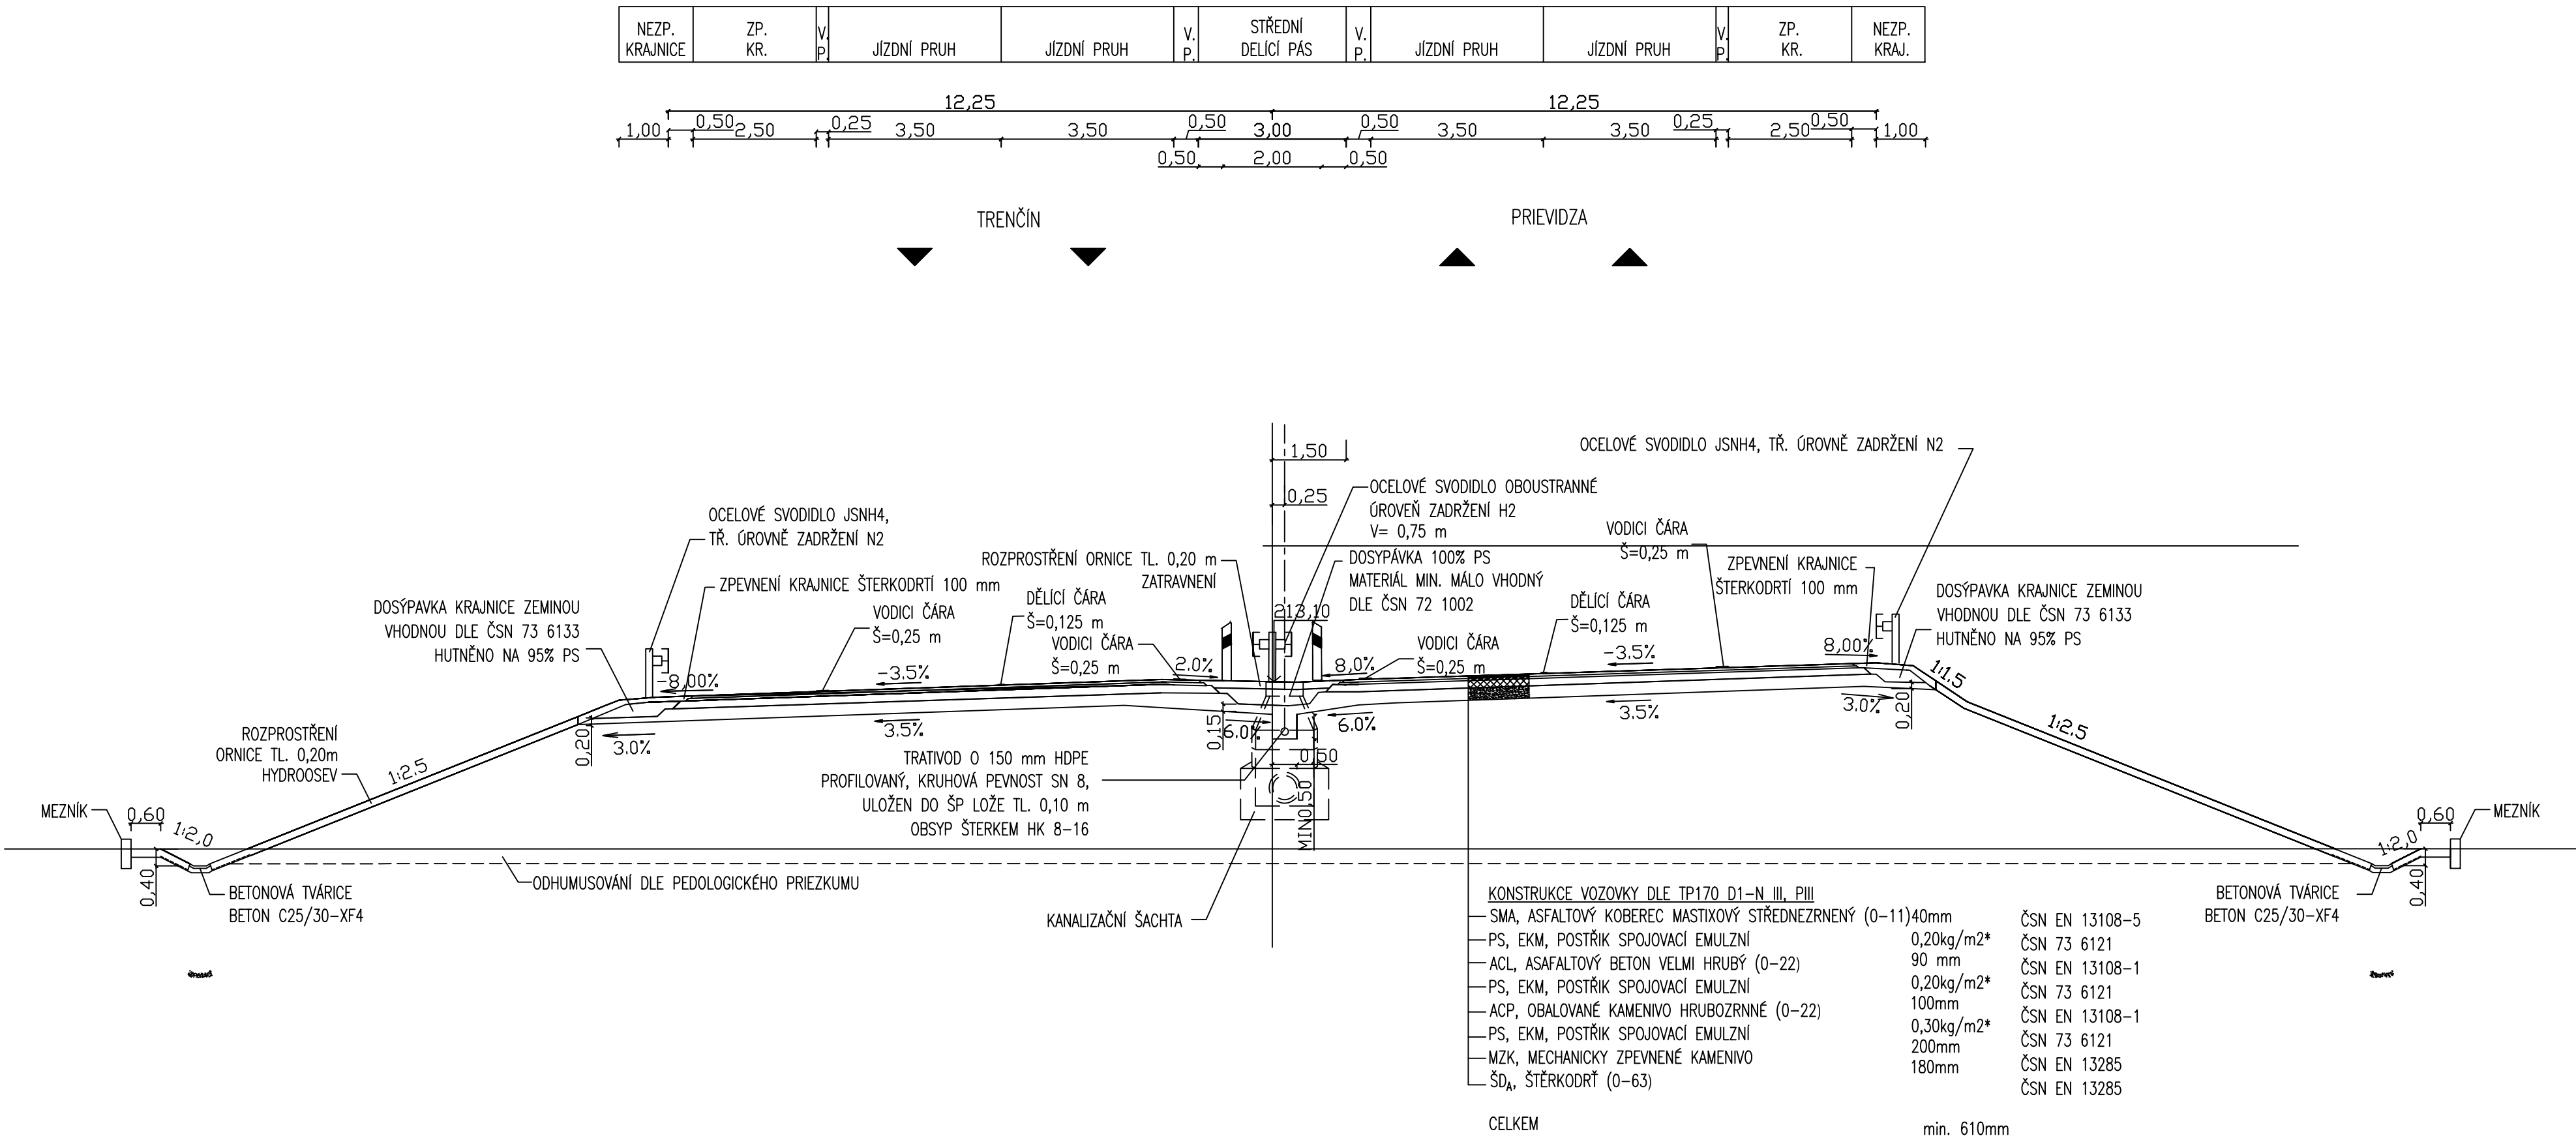

SILNICE
kat. S24,5/100
v přímé

Km 1,400 000

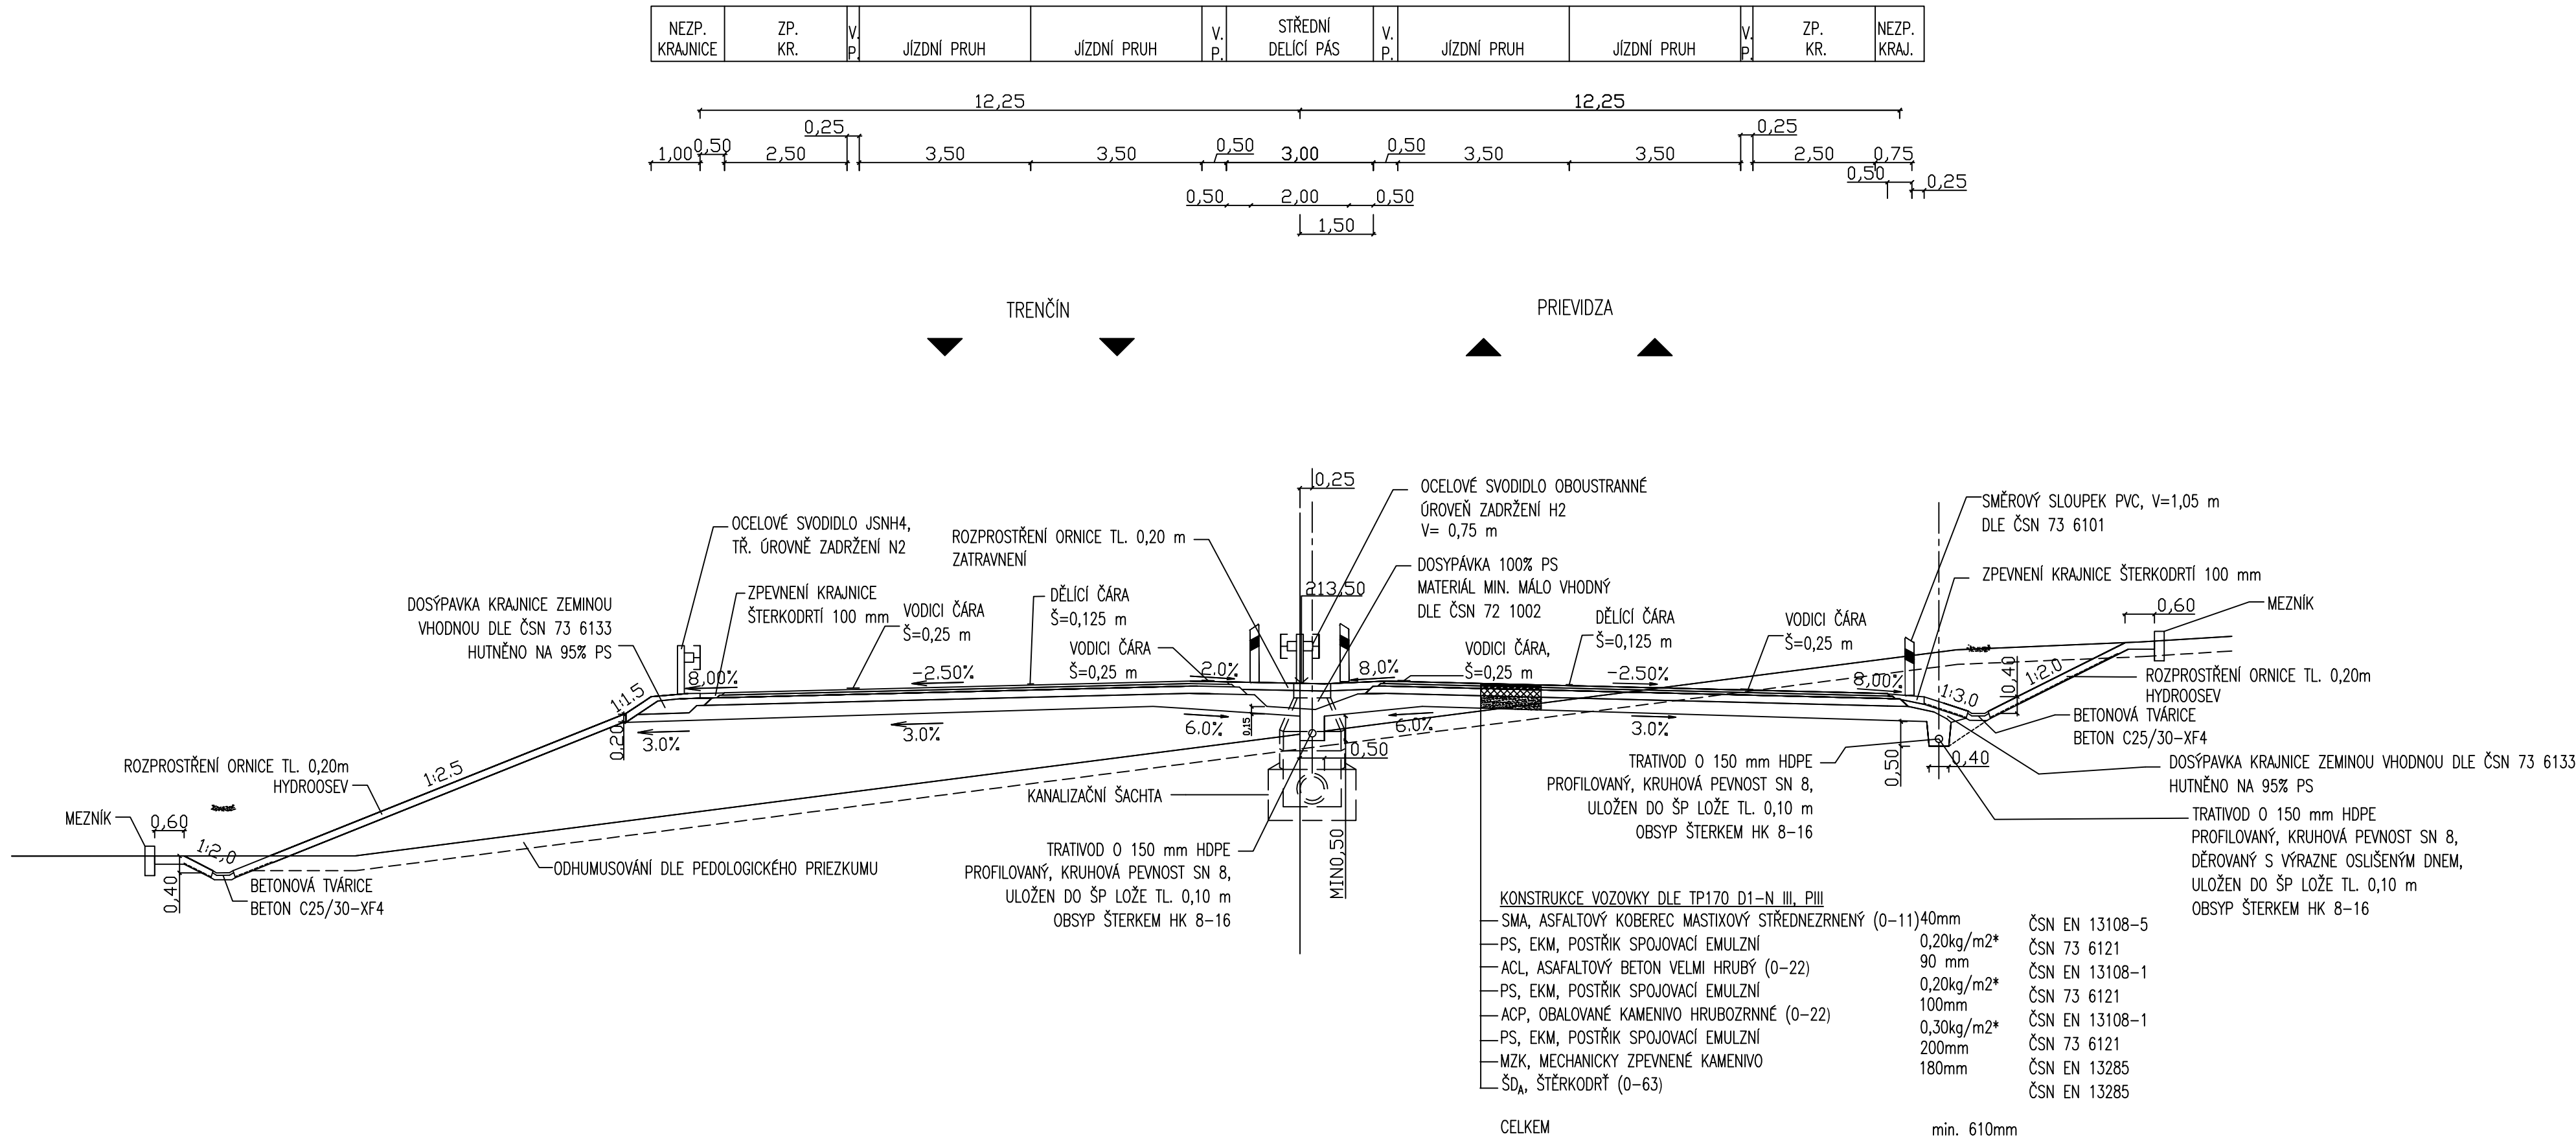

SOUŘADNICOVÝ SYSTÉM S-JTSK
VÝŠKOVÝ SYSTÉM B.p.v.

BAKALÁŘ	MARTINA RYBÁŘOVÁ	
VEDOUcí BAKALÁŘSKÉ PRÁCE	doc. ING. PETR HOLCNER, Ph.D.	
KRAJ: TRENČANSKÝ	MÍSTO STAVBY: BĀNOVCE NAD BEBRÁVOU	
ÚSTAV POZEMNÍCH KOMUNIKACÍ BAKALÁŘSKÁ PRÁCE OBCHVAT BĀNOVCE NAD BEBRÁVOU		FORMÁT 6x A4 DATUM 05/2016 MĚŘITKO 1:100
VZOROVÉ PŘÍČNÉ ŘEZY		Č. VÝKR. B.06