REZ A-A'

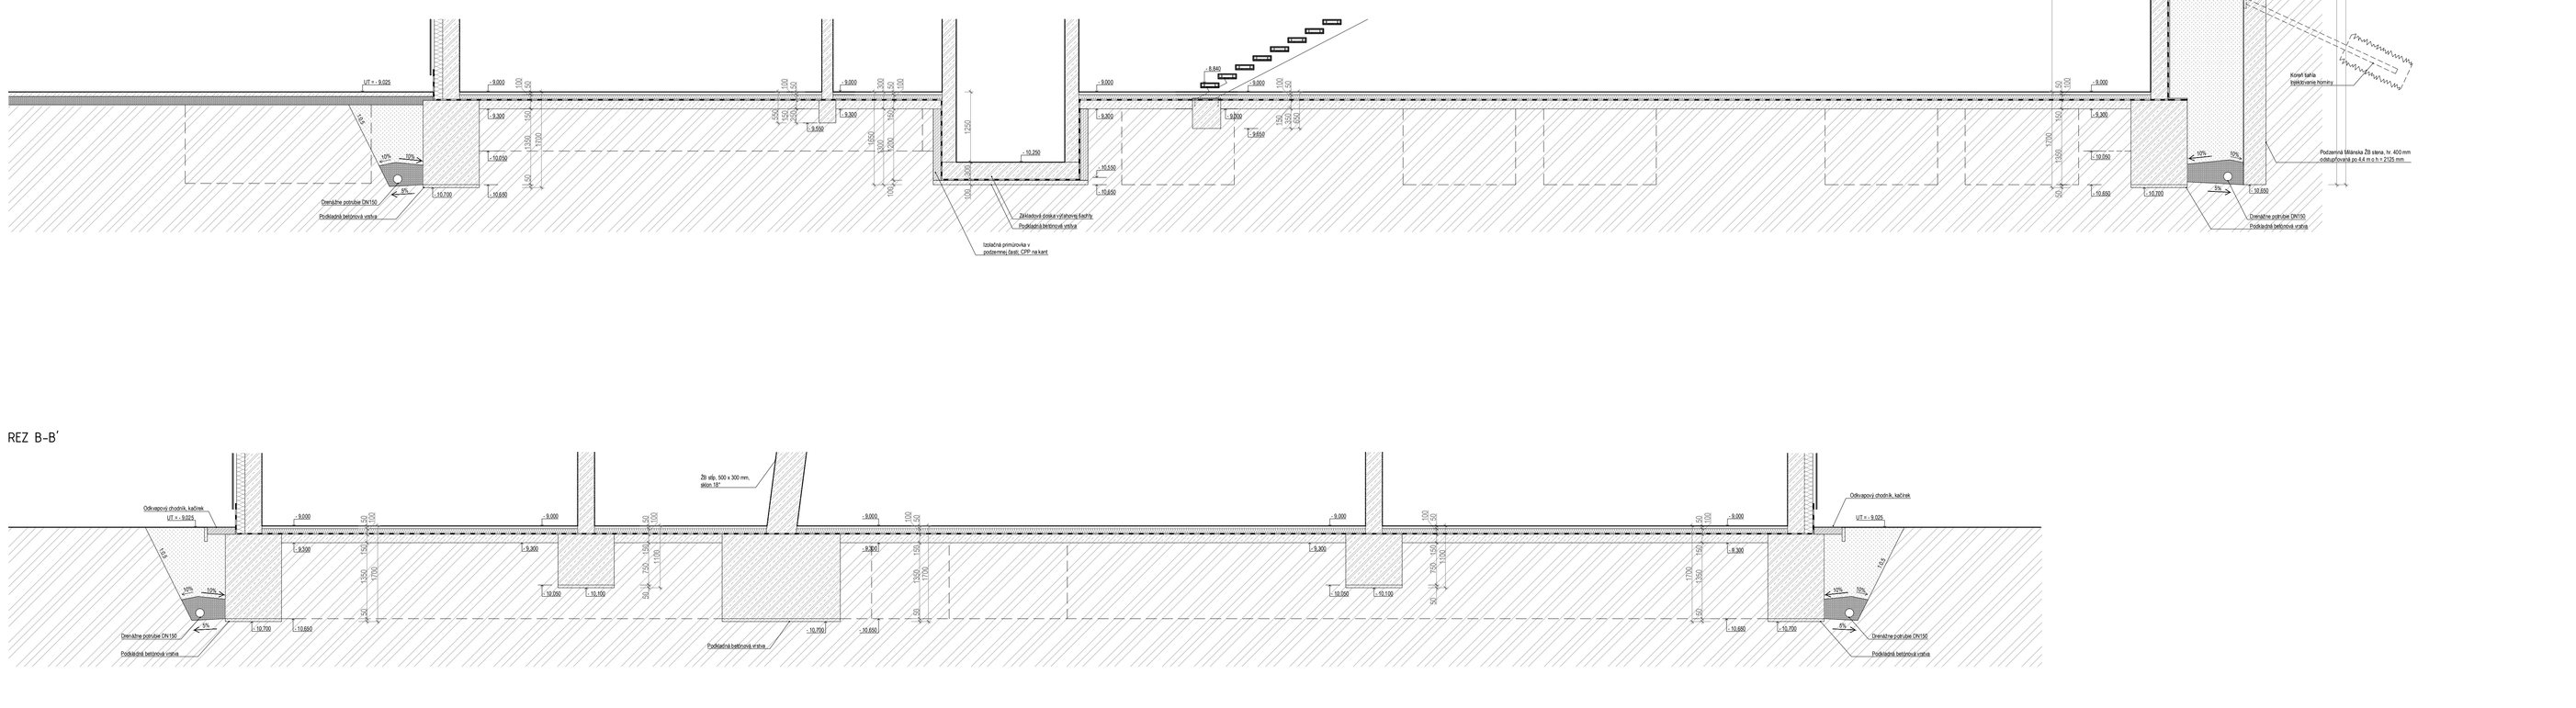
UT = 9.025
Podkladná betónová vrstva
Kotvenie predpätého kábla
Kotva v injektážnej hubke
