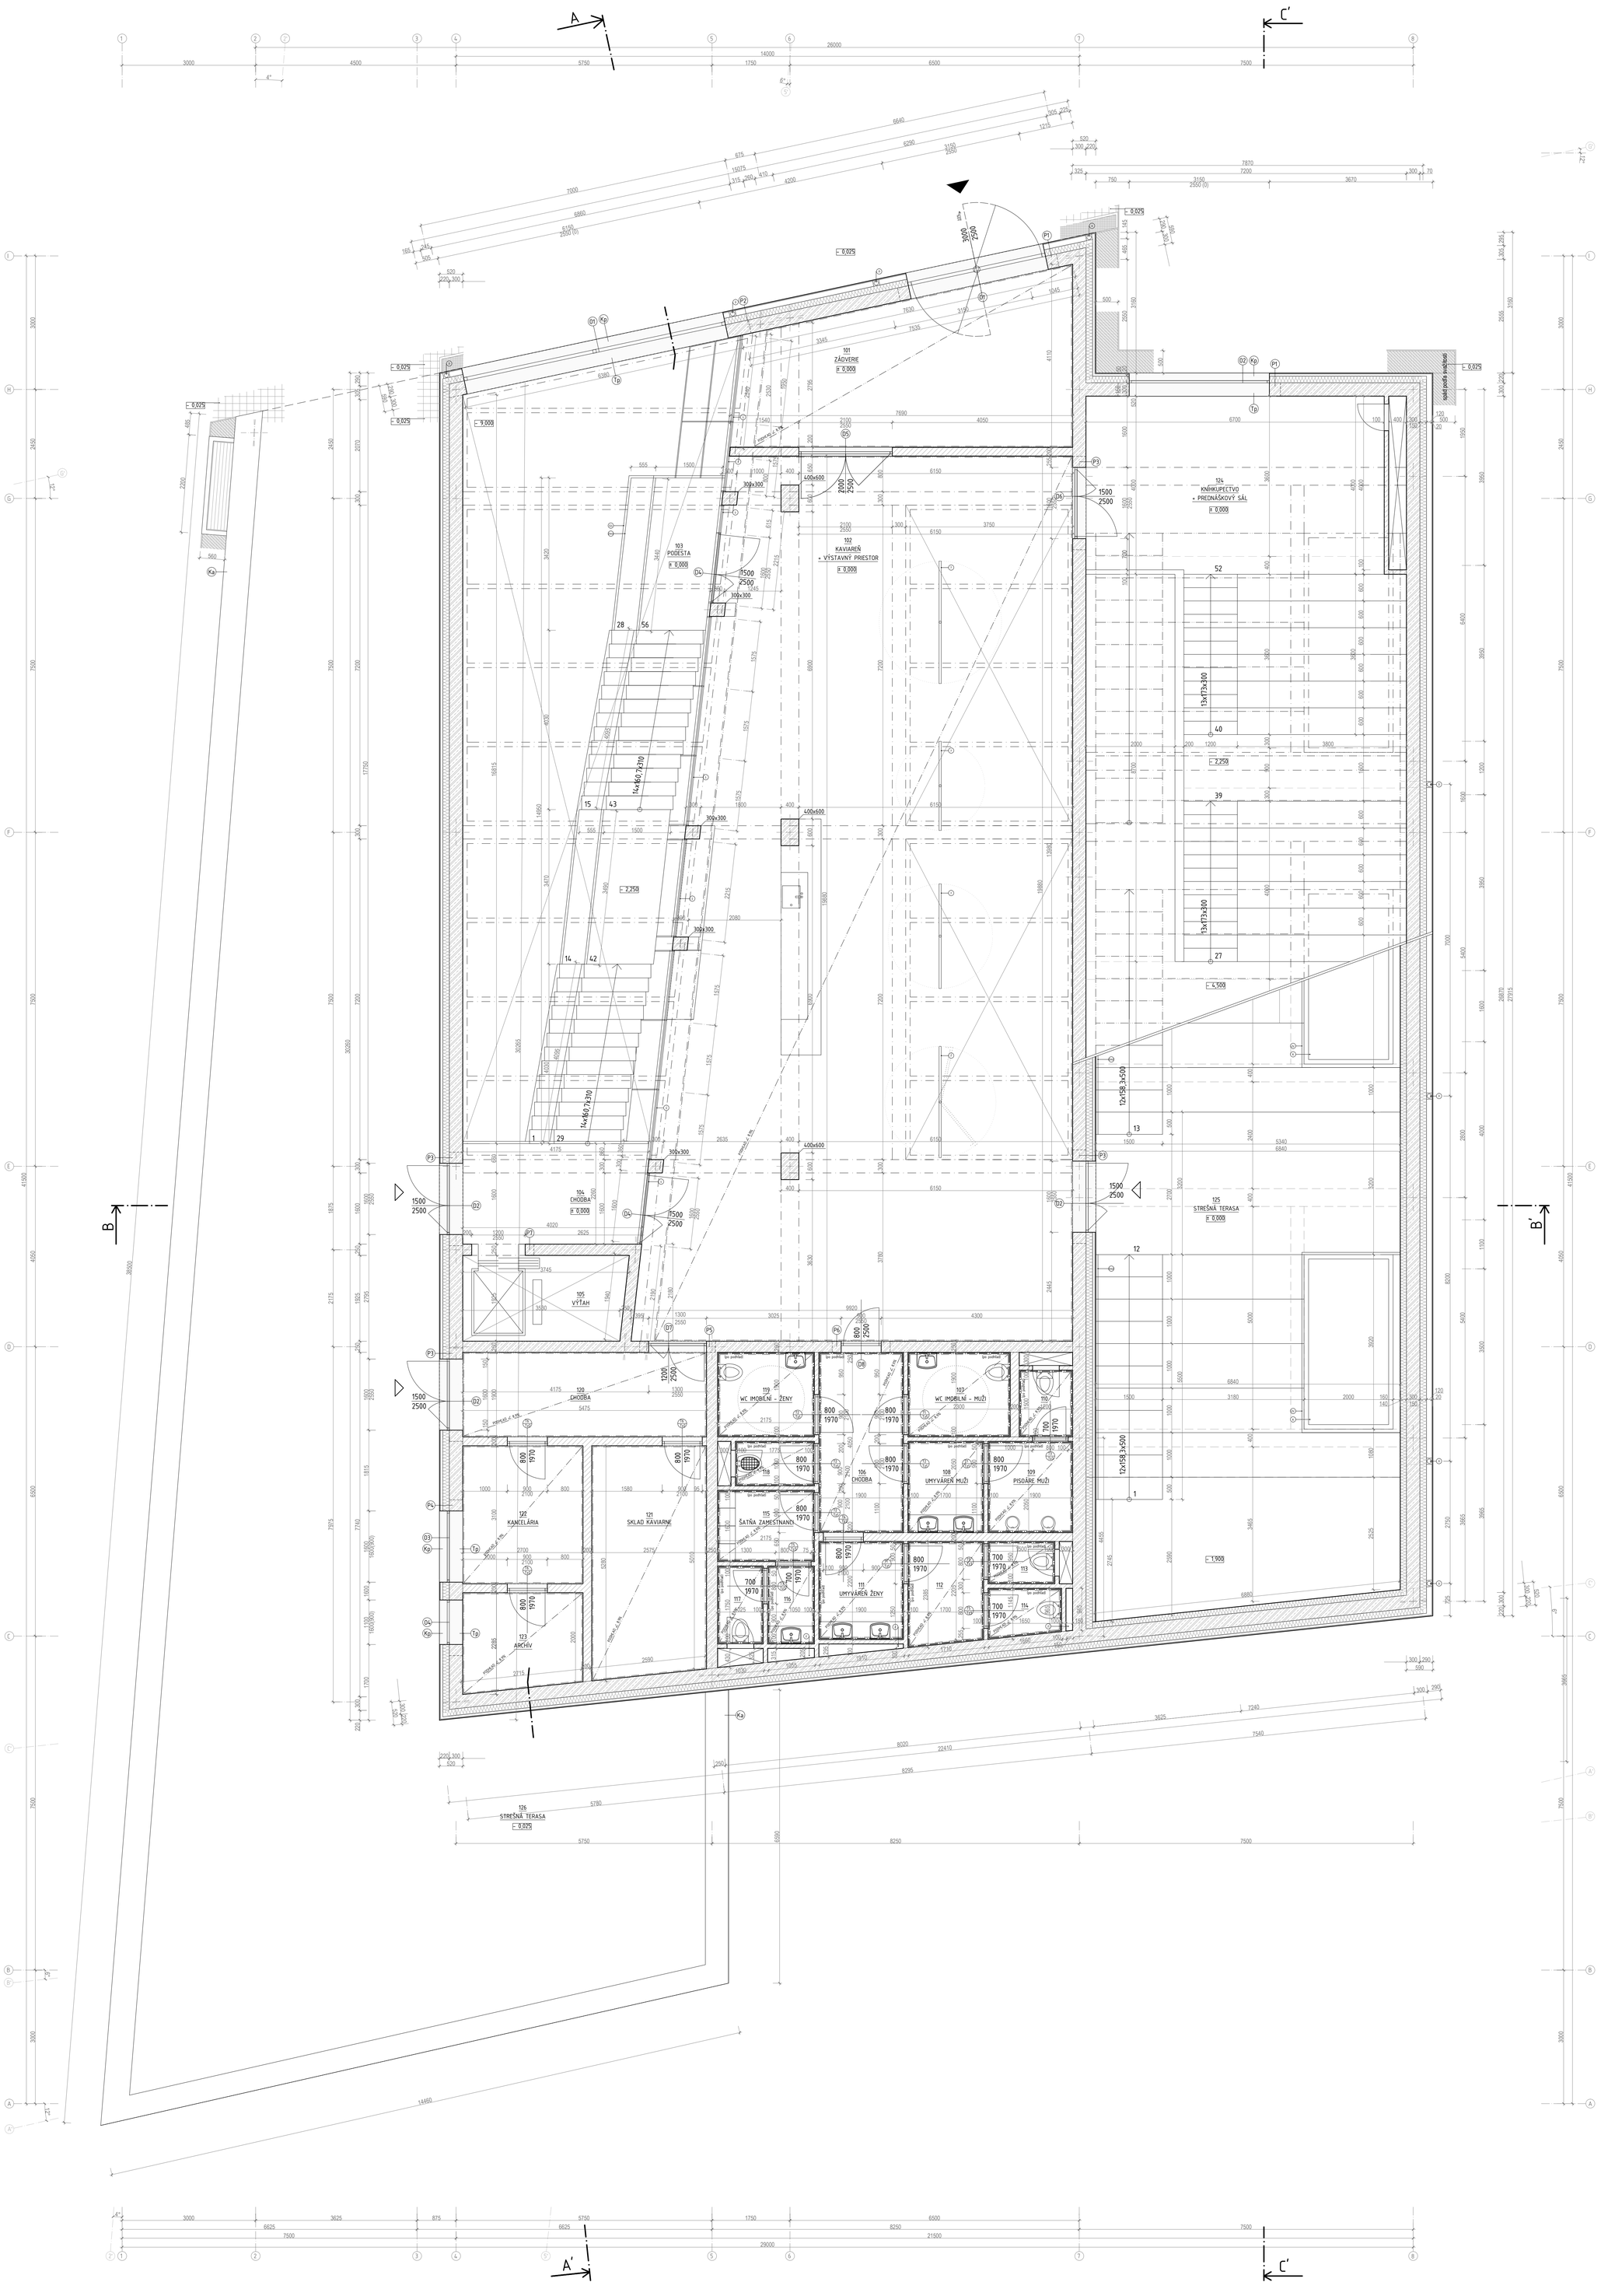

LEGENDA MIESTNOSTÍ:

OZN.	MIESTNOSŤ	PLOCHA (m²)	PODLAHA	STROP
101	ZÁDVERIE	24,93	epoxid. stierka	podhľad - PV
102	KAVIAREŇ + VÝSTAV. PRIESTOR	174,09	epoxid. stierka	podhľad - PV
103	PODESTA	5,13	železobetón	podhľad - PV
104	CHODBA	9,26	železobetón	
105	VÝŤAH	7,01		
106	CHODBA	7,70	epoxid. stierka	podhľad - PV
107	WC IMOBILNÍ - MUŽI	4,37	epoxid. stierka	podhľad - PV
108	UMYVÁREŇ MUŽI	3,49	epoxid. stierka	podhľad - PV
109	PISOÁRE MUŽI	3,90	epoxid. stierka	podhľad - PV
110	WC MUŽI	1,80	epoxid. stierka	podhľad - PV
111	UMYVÁREŇ ŽENY	4,18	epoxid. stierka	podhľad - PV
112	PREDSIEŇ ŽENY	3,90	epoxid. stierka	podhľad - PV
113	WC ŽENY	1,43	epoxid. stierka	podhľad - PV
114	WC ŽENY	1,75	epoxid. stierka	podhľad - PV
115	ŠATŇA ZAMESTNANCI	3,48	epoxid. stierka	podhľad - PV
116	UMYVÁREŇ ZAMESTNANCI	1,84	epoxid. stierka	podhľad - PV
117	WC ZAMESTNANCI	1,79	epoxid. stierka	podhľad - PV
118	UPRATOVACIA MIESTNOSŤ	1,78	epoxid. stierka	podhľad - PV
119	WC IMOBILNÍ - ŽENY	4,13	epoxid. stierka	podhľad - PV
120	CHODBA	10,40	epoxid. stierka	podhľad - PV
121	SKLAD KAVIARNE	13,25	epoxid. stierka	podhľad - PV
122	KANCELÁRIA	8,37	epoxid. stierka	podhľad - PV
123	ARCHÍV	5,79	epoxid. stierka	podhľad - PV
124	KNIHKUPECTVO + PREDNÁŠK. SÁL	192,90	parket. vlysy	
125	STREŠNÁ TERASA	157,02	drevené late	
126	STREŠNÁ TERASA	270,12	exteriér. dlažba	

VÝPIS PREKLADOV:

OZN.	TYP	ROZMERY (mm)	POČET
P1	MONOLIT. ŽELEZOBETÓN. PREKLAD	150x300x3650	2
P2	MONOLIT. ŽELEZOBETÓN. PREKLAD	150x300x6900	1
P3	MONOLIT. ŽELEZOBETÓN. PREKLAD	150x300x2100	4
P4	MONOLIT. ŽELEZOBETÓN. PREKLAD	150x300x3500	1
P5	MONOLIT. ŽELEZOBETÓN. PREKLAD	150x250x1700	1
P6	MONOLIT. ŽELEZOBETÓN. PREKLAD	150x250x1300	1
P7	MONOLIT. ŽELEZOBETÓN. PREKLAD	150x250x1600	1

POZNÁMKA:

P1 PODHĽAD:
- POLYVINYLOVÁ PNUTÁ STROPNÁ FÓLIA BARRISOL Blanc Venus; hr. 0,2 mm; translucentná, biely mat; vypnutá do obvodových hliníkových líšt; podhľad v sklone stropu a strechy - naklonená rovina (diagonálne sklon 8,9 %), 965 mm pod železobetónovou stropnou doskou

P2 STENA - EXTERIÉR:
- PREDSADENÝ PREVETRÁVANÝ ZATEPĽOVACÍ SYSTÉM StoVentec R OMIETKA Stobeton Ter - imitujúca pohľadový betón, so škrabanou textúrou (imitácia spár);
omietaná na predsadených fasádnych doskách z penového skla StoVentec Trägerplatte, hr. 12 mm;
kotvených do nosnej konštrukcie steny pomocou hliníkových Al uholníkov
nutné dodržiavať technologický postup výrobcu Sto

P3 STENA - INTERIÉR:
- ORGANICKÁ VRCHNÁ OMIETKA StoDecolit K, hr. 10 mm, farba - biela
- KERAMICKÝ OBKLAD, obkladaný do výšky podhľadu (t.j. 965 mm pod železobetónovou stropnou doskou - naklonená rovina v sklone 8,9 %; keramické dlaždice kladené do hydroizolačného tmelu

P4 PODLAHA:
- TENKOVRSTVÝ EPOXIDOVÝ POVLAK
PANDOMO Floor complete; povrch - biely lesk
(pri inštalácii nutné dodržiavať technologický postup výrobcu PANDOMO)

LEGENDA MATERIÁLOV:

- MONOLITICKÝ ŽELEZOBETÓN C25/30, VYSTUŽENÝ OCEĽOU B500
- PROSTÝ BETÓN (podkladný C16/20; mazanina v podlahách; betónová dlažba)
- ĽAHČENÝ BETÓN (POLYSTYRÉN-BETÓN - tvoriaci spád strechy)
- Murivo HELUZ hr. 100 mm; 200 mm Supertherm 11,5; 20; P+D, murivo na VC maltu
- IZOLAČNÁ PRIMÚROVKA V PODZEMNEJ ČASTI; CPP na kant CPP 290/140/67 P10; murivo na MC
- TEPELNÁ IZOLÁCIA (špecifikácia - viz. VÝPIS SKLADIEB)
- NASYPANÁ ZEMINA, použitá z výkopov; hutnená 200 kPA á 200 mm
- PÔVODNÁ ZEMINA, nepriepustná, max. sklon 30°
- ŠTRKOPIESKOVÝ PODSYP; 4/8, 16/32
- KAČÍREK 16/25 (podľa výrobcu) - odkvapový chodník
- EXTERIÉROVÁ BETÓNOVÁ DLAŽBA BEST Gigant; 1000 x 1000 x 50 mm
- EXTERIÉROVÁ BETÓNOVÁ ZÁMKOVÁ DLAŽBA BEST Base 225 x 112 x 80 mm
- KRYCÍ ROŠT ODKVAPOVÉHO ŽLABU, POZINKOVANÁ OCEĽ
- INTERIÉROVÁ PRIEČKA Z LUXFEROV, hr. 80 mm; (190 x 190 x 80 mm)

LEGENDA ZNAČIEK:

VÝPIS PRVKOV

VIZ: SAMOSTATNÁ PRÍLOHA C-20 - VÝPIS PRVKOV

1. Presklená priečka s hliníkovým rámom LINDNER; protipožiarne dvojsklo
2. Priestor pre inštalácie
3. Strešný zvod Ø120mm
4. Podlahová vpusť Ø100mm
5. Systém pivničných svetlíkov ACO MARKANT
6. Strešné pásové okno - VELUX Longlight; hliníkový rám
7. Otočné odjímateľné stenové panely - zavesené na oceľových závesov do stropnej konštrukcie (nosný rám z hliníkových profilov + krycia doska z preglejky + biely lak
8. Posuvné skladacie akustické stenové panely - zavesené na oceľových závesov do stropnej konštrukcie (nosný rám z hliníkových profilov + krycia doska z preglejky + biely lak
- G1 Schodiskové zábradlie samonosné, celosklenené kotvené do bodov uchytených do nosných rámov stupňov oceli uchytené bodovo do skla
- Zm1 Madlo z nerez. oceli uchytené bodovo do skleneného zábradlia
- Zm2 Madlo z nerez. oceli kotvené do nosného hliníkového rámu predsadenej fasády
- Zz Zábradlie proti prepadu - plech hr. 0,65 mm, nerez, kotvené oceľových profilov (nosný rám nášľapnej vrstvy)
- Kp Oplechovanie vonkajšieho parapetu - hliníkový plech, hr. 0,65 mm, rš 250 mm
- Tp Vnútorný parapet - DTD doska, povrchová úprava - CPL biela

± 0,000 = 238,200 m.n.m.; VÝŠKOVÝ SYSTÉM BPV

BAKALÁŘSKÁ PRÁCE		VUT V BRNĚ FAKULTA STAVEBNÍ ARCHITEKTURA POZEMNÍCH STAVEB
Autor práce:	Eva Štrochlicová	
Vedoucí práce:	Prof. Ing. arch. Jiří Sinďar, CSc.	
	Doc. Ing. Libor Matějka, CSc., Ph.D., MBA	
Název práce:	GALÉRIA MODERNEJ ARCHITEKTÚRY V ČERNÝCH POLÍCH	Číslo paré:
		Datum: 07.02.2014
Název výkresu:	PÔDORYS 1NP	měřítko: 1:50 / číslo výk.: C-04