
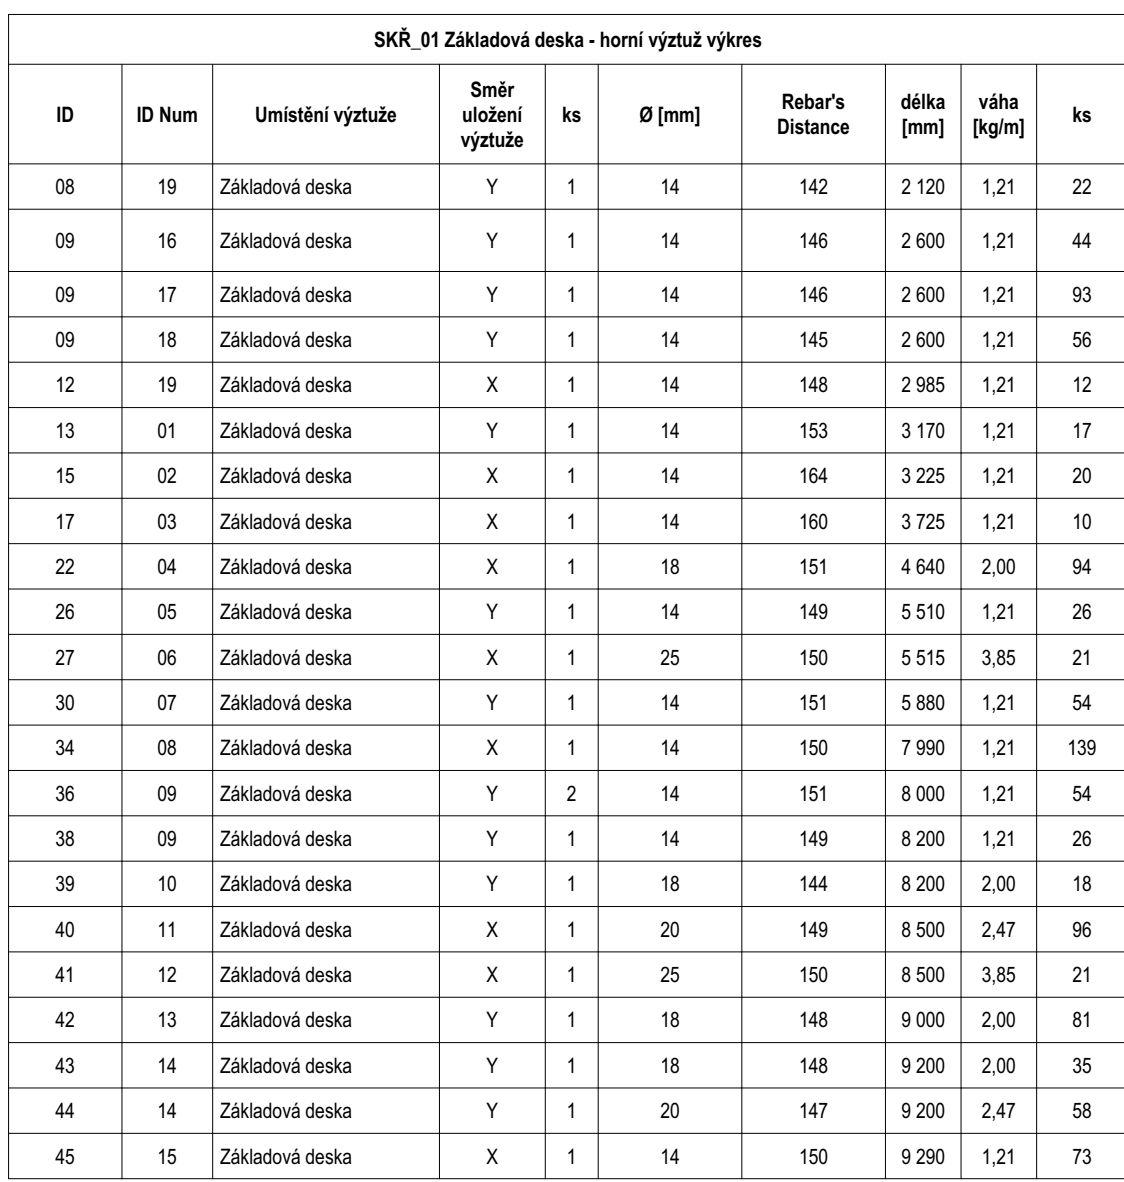
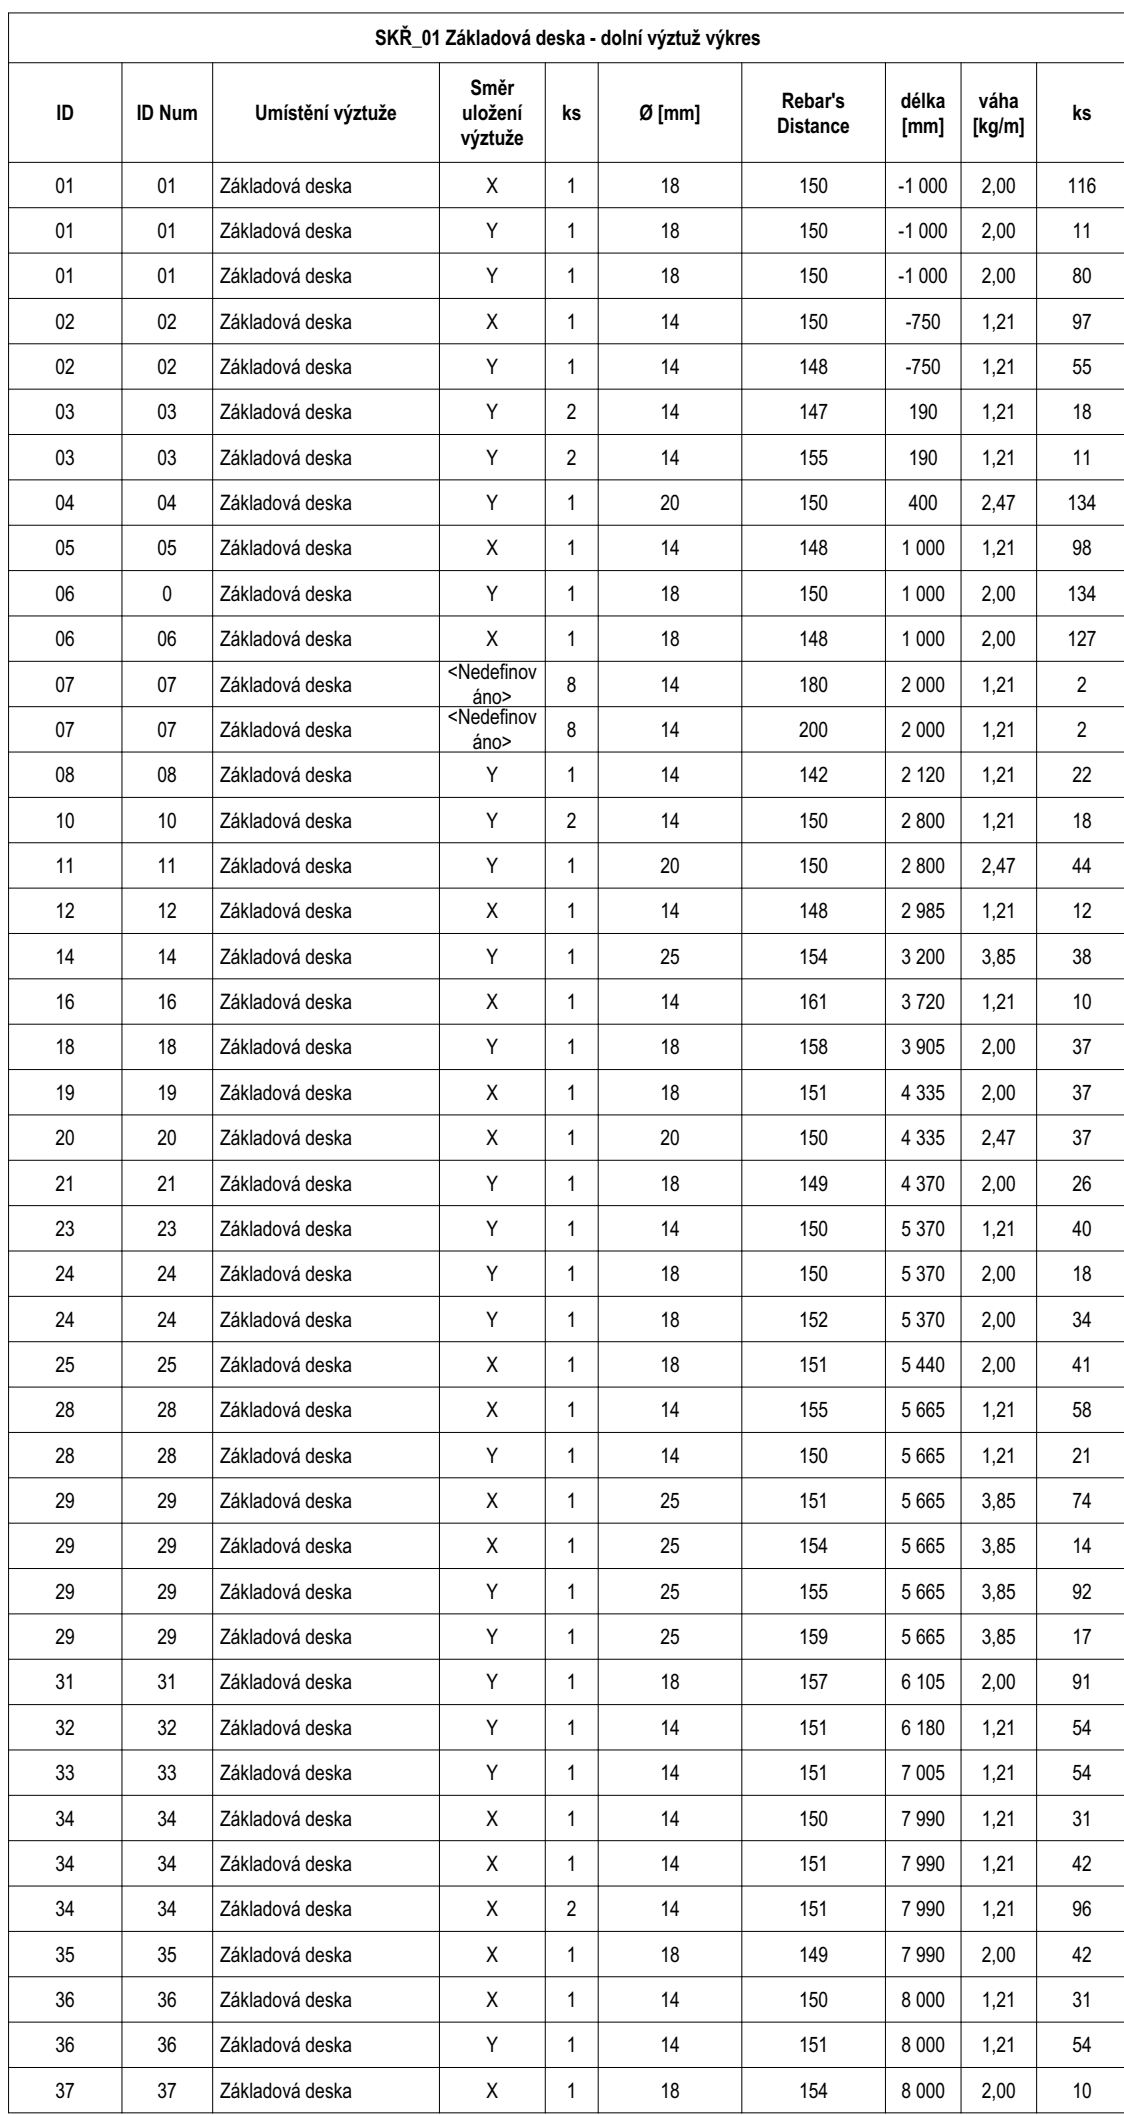


**1:50**

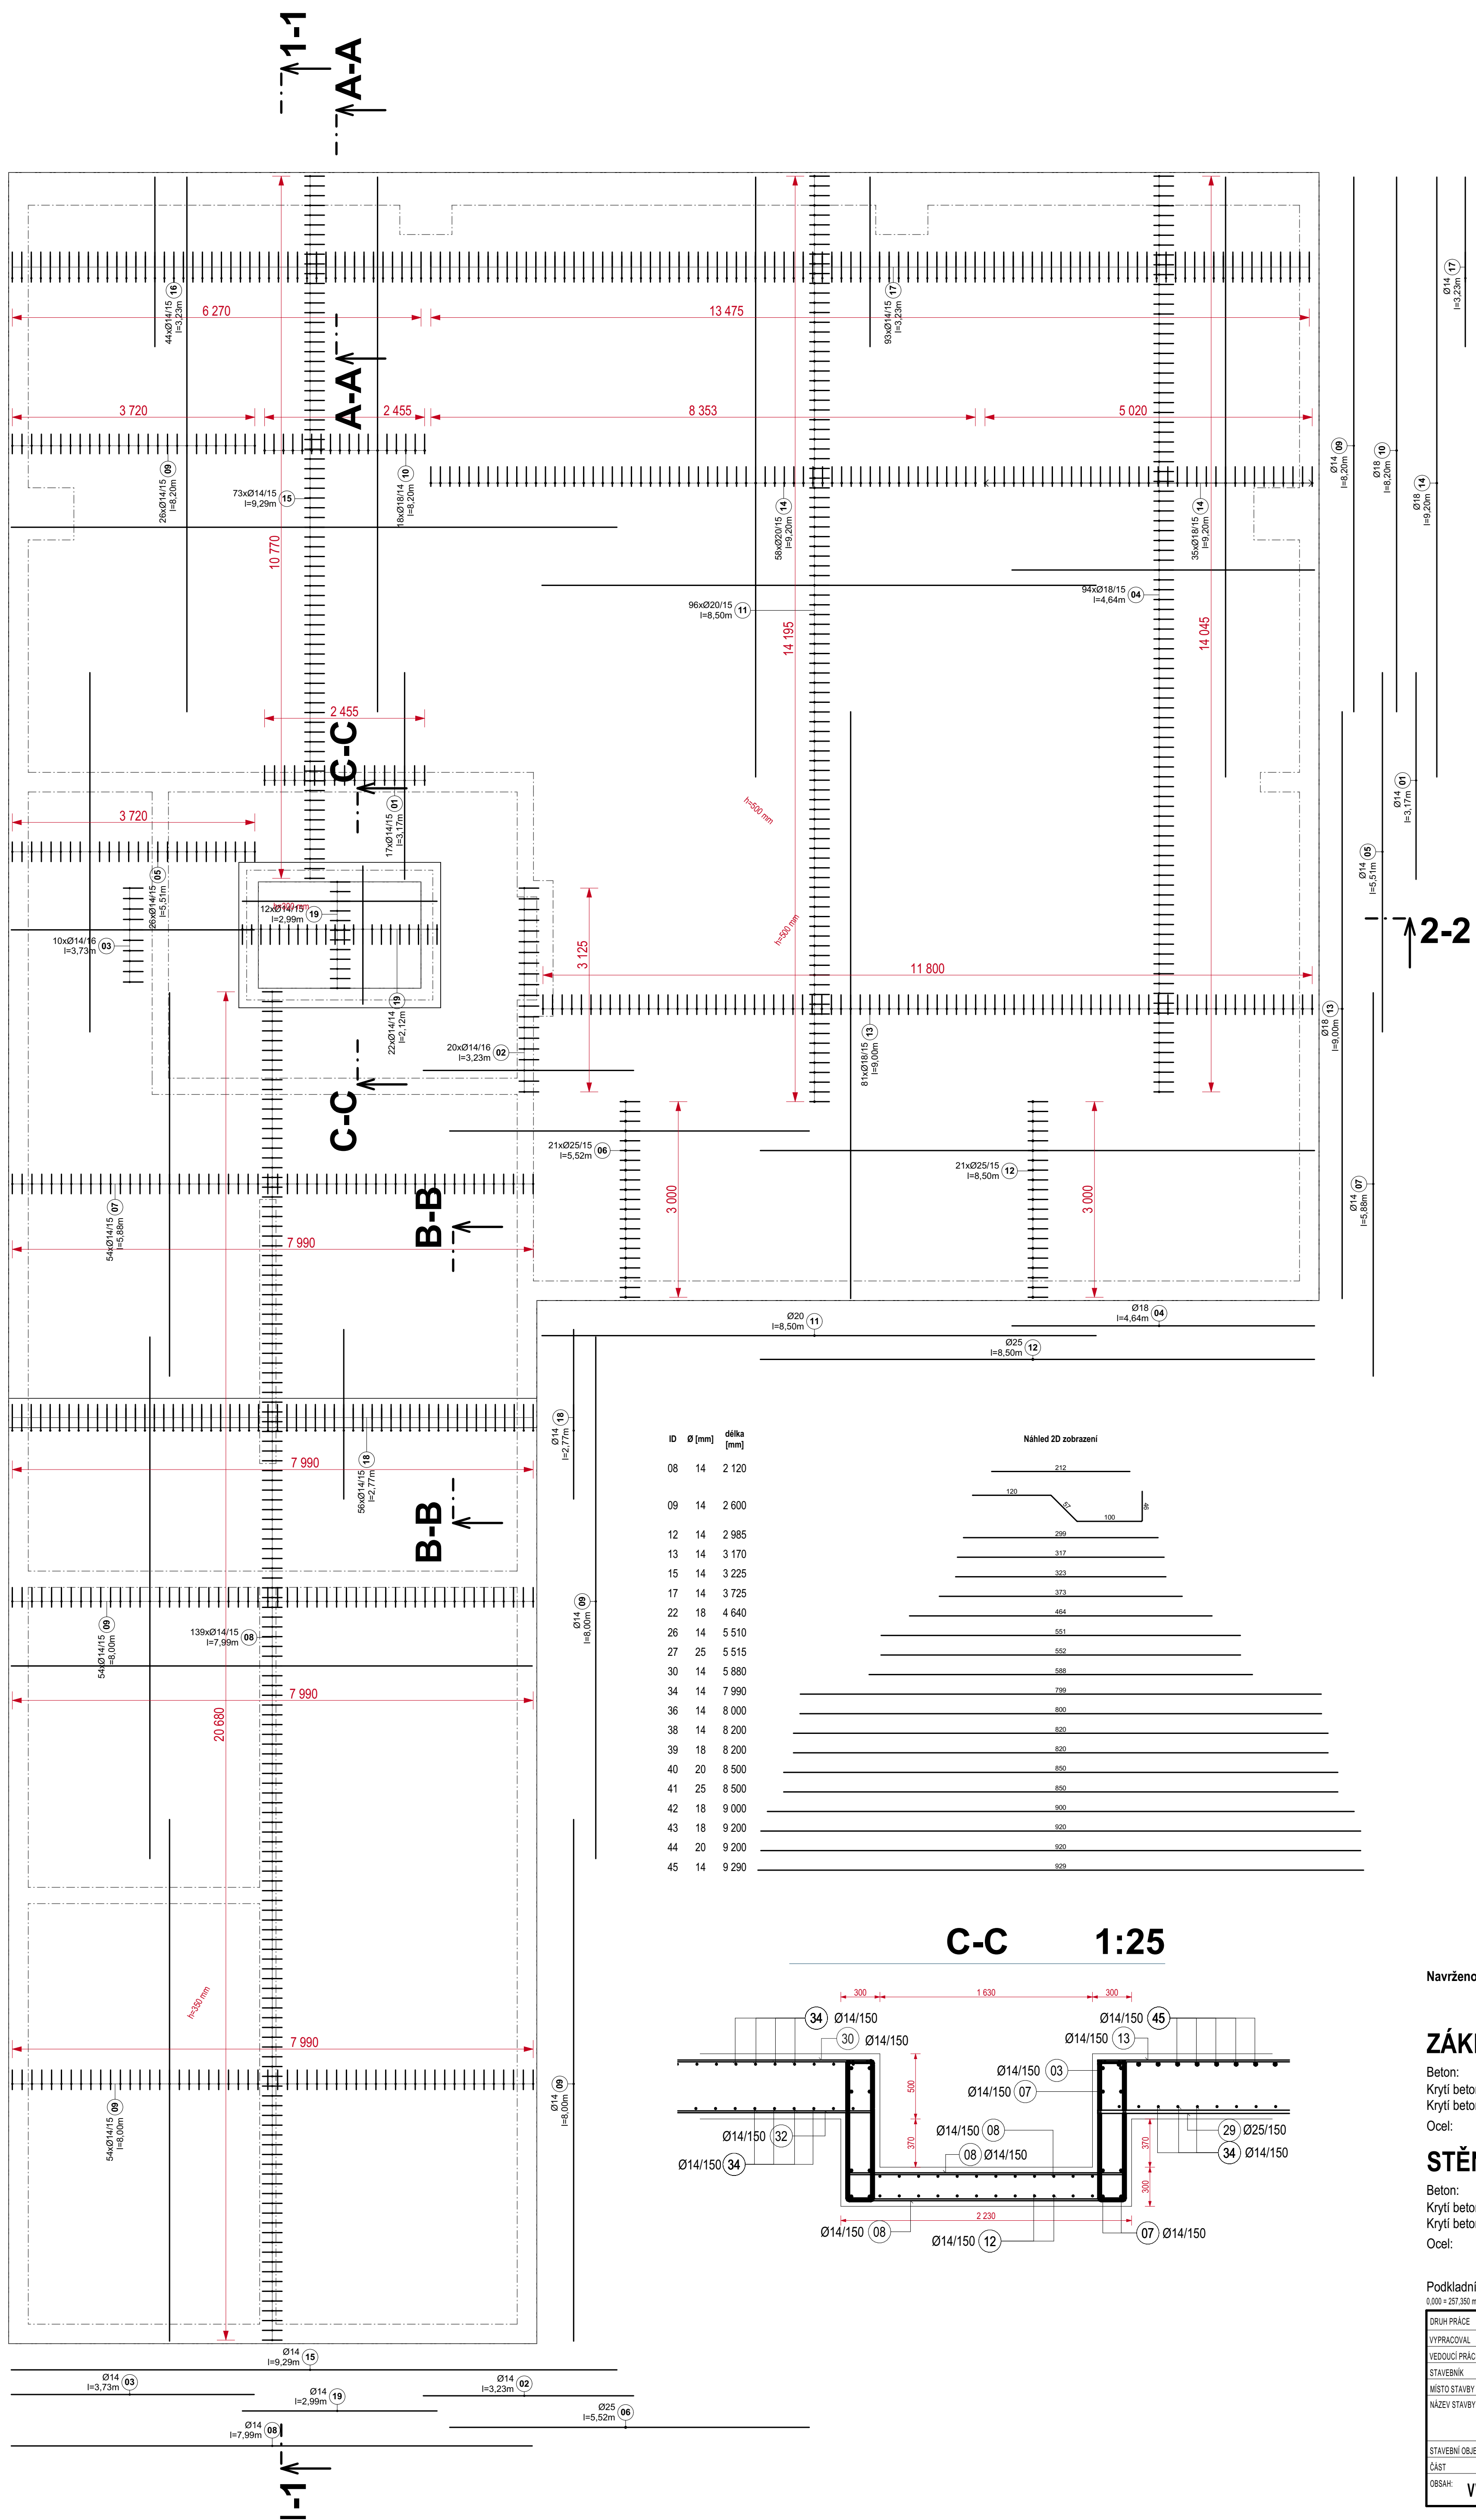

Beton: **C25/30 - XC1**  
 Krytí betonu: 25 mm (vnější líc přilehlý k zemině)  
 Krytí betonu: 25 mm (vnitřní líc)  
 Ocel: **B 500B**

[illegible]