


VYTÁPĚNÍ DOMU S PEČOVATELSKOU SLUŽBOU

SCHÉMA ZAPOJENÍ OTOPNÝCH TĚLES

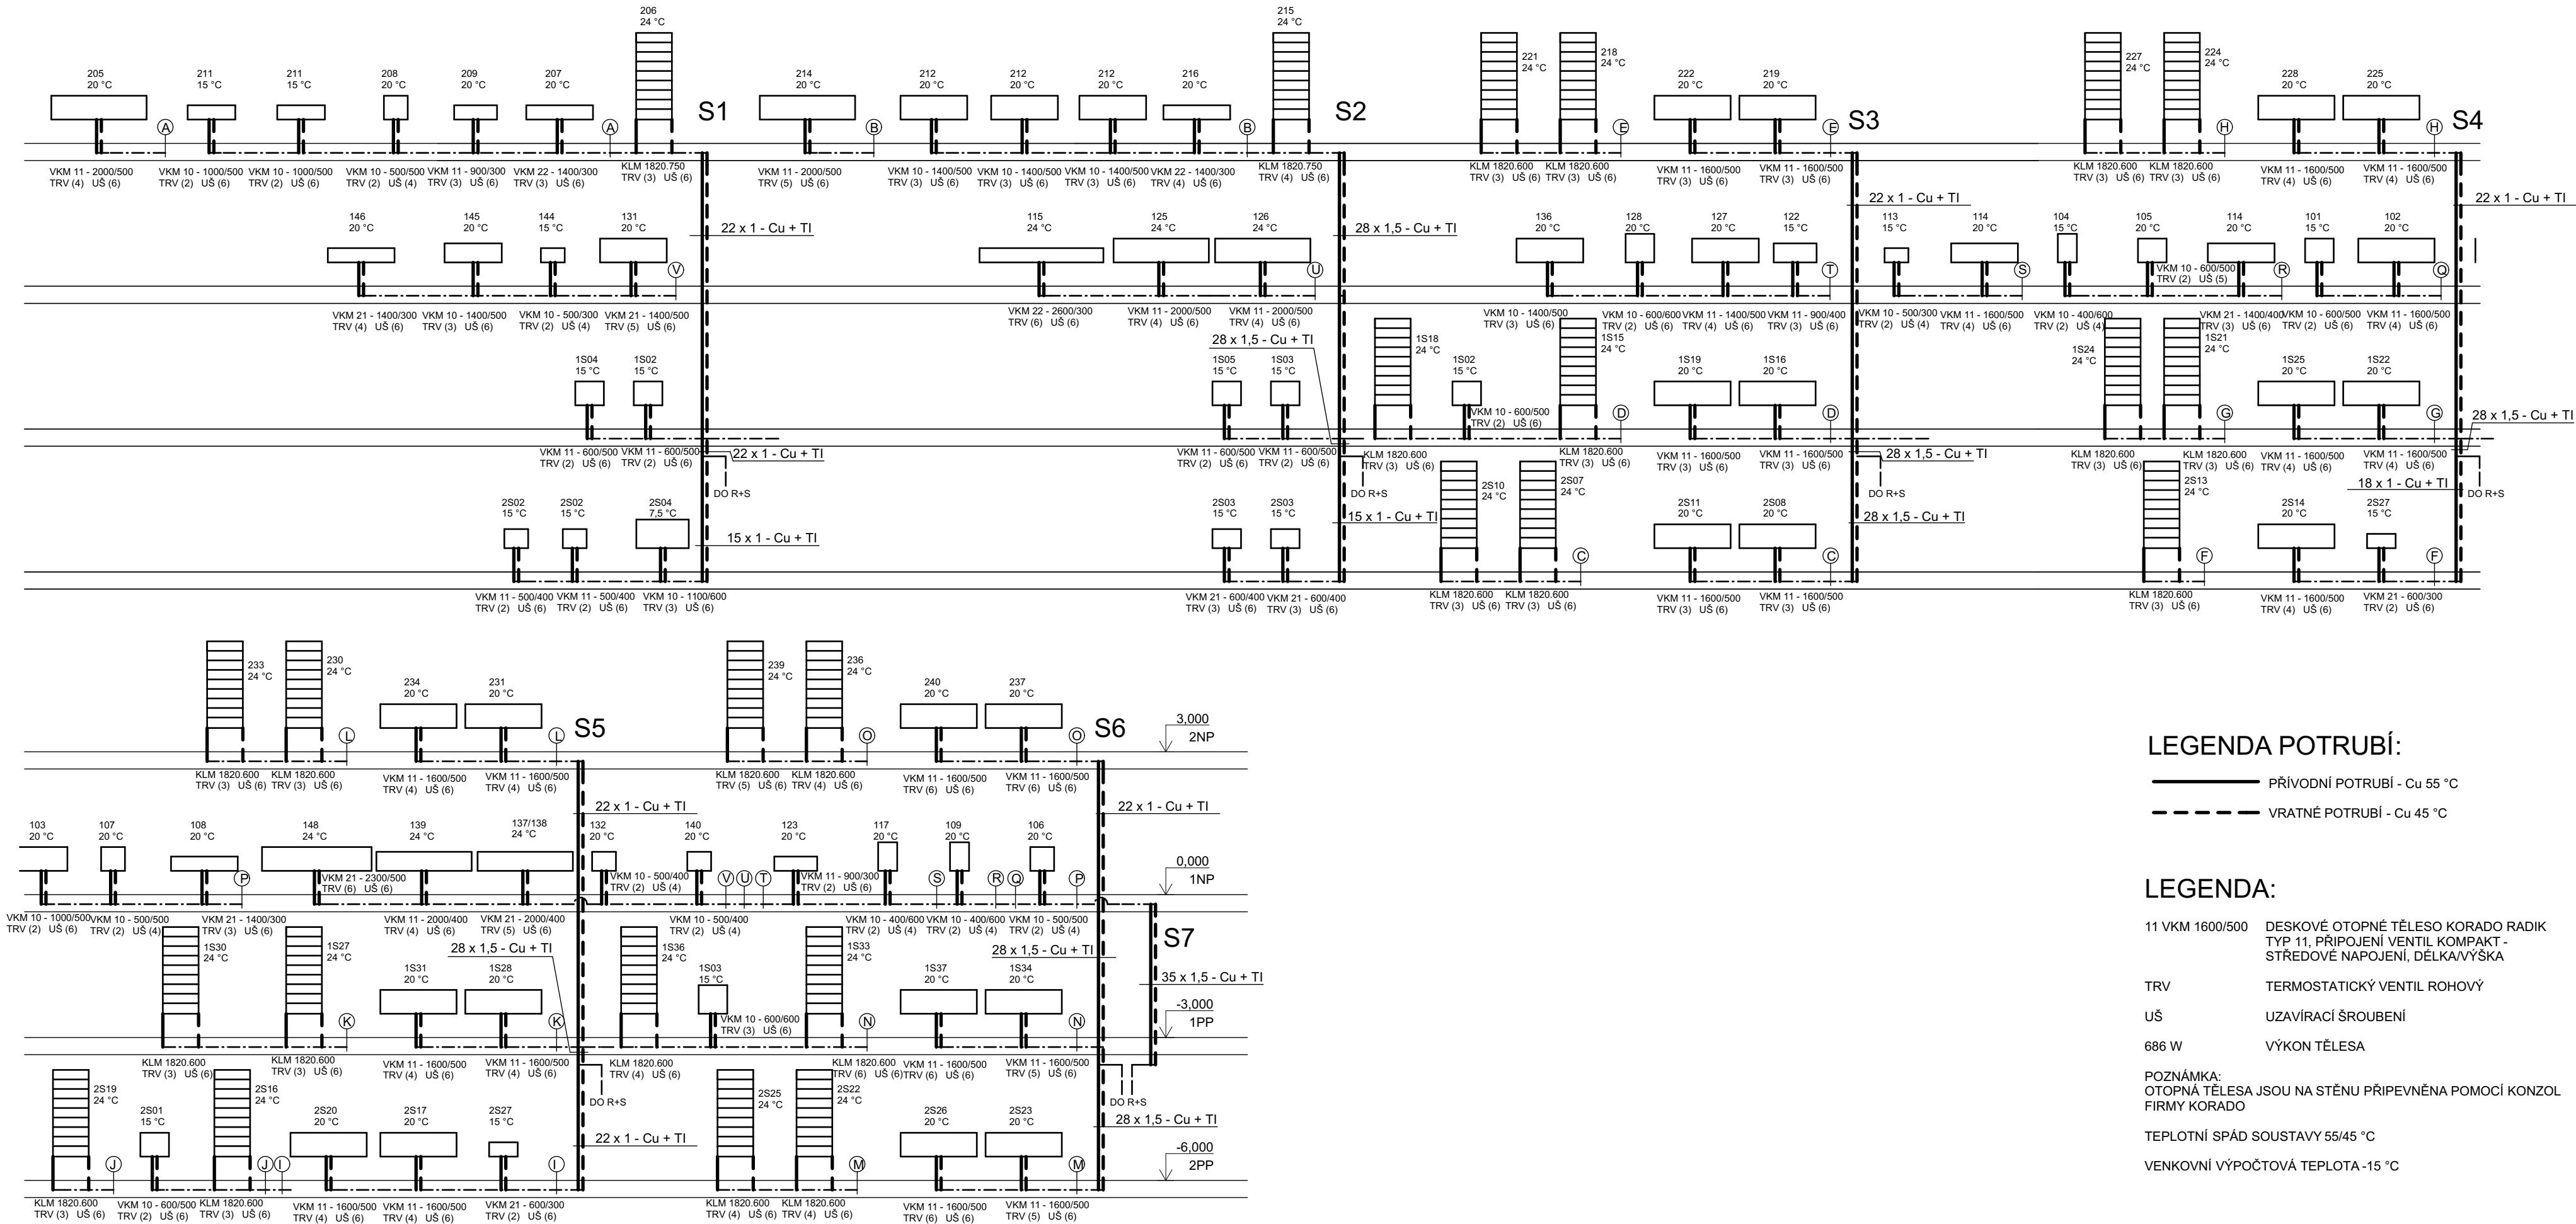

LEGENDA POTRUBÍ:

- PRÍVODNÍ POTRUBÍ - Cu 55 °C
- VRATNÉ POTRUBÍ - Cu 45 °C


LEGENDA:

- 11 VKM 1600/500 DESKOVÉ OTOPNÉ TĚLESO KORADO RADIK TYP 11, PŘIPOJENÍ VENTIL KOMPAKT - STŘEDOVÉ NAPOJENÍ, DÉLKA VÝŠKA
- TRV TERMOSTATICKÝ VENTIL ROHOVÝ
- UŠ UZAVÍRACÍ ŠROUBENÍ
- 686 W VÝKON TĚLES A

POZNÁMKA:
OTOPNÁ TĚLES A JSOU NA STĚNU PŘIPEVNĚNA POMOCÍ KONZOL FIRM Y KORADO

TEPLOTNÍ SPÁD SOUSTAV Y 55/45 °C
VENKOVNÍ VÝPOČTOVÁ TEPLOTA -15 °C

0,000 = 343,510 m n.m., B.p.v. / SOUŘADNICOVÝ SYSTÉM S-JTSK

DRUH PRÁCE	BAKALÁŘSKÁ PRÁCE		 <div>VYSOKÉ UČENÍ TECHNICKÉ V BRNĚ FAKULTA STAVEBNÍ ÚSTAV TECHNICKÝCH ZAŘÍZENÍ BUDOV</div>	
VYPRACOVAL	Iveta Michaličková			
VEDOUCÍ PRÁCE	Ing. Marcela Počinková, Ph.D.			
STAVEBNÍK	Město Chotěboř, Trčků z Lipy 69, 583 01 Chotěboř			
MÍSTO STAVBY	Chotěboř, kat. území Chotěboř, parc. č. 1227/1			
NÁZEV STAVBY	NOVOSTAVBA DOMU S PEČOVATELSKOU SLUŽBOU			
STAVEBNÍ OBJEKT	SO 01 DŮM S PEČOVATELSKOU SLUŽBOU		FORMÁT	4 A4
ČÁST	D.1.4 TECHNIKA PROSTŘEDÍ STAVEB - VYTÁPĚNÍ		DATUM	05/2015
OBSAH:			STUPEŇ PD	DPS
SCHÉMA ZAPOJENÍ OTOPNÝCH TĚLES			MEŘÍTKO	Č. VÝKRESU
			1:100	D.1.4.06