


PŘÍLOHA č.1 PRVNÍ NADZEMNÍ PODLAŽÍ – PŮDORYS

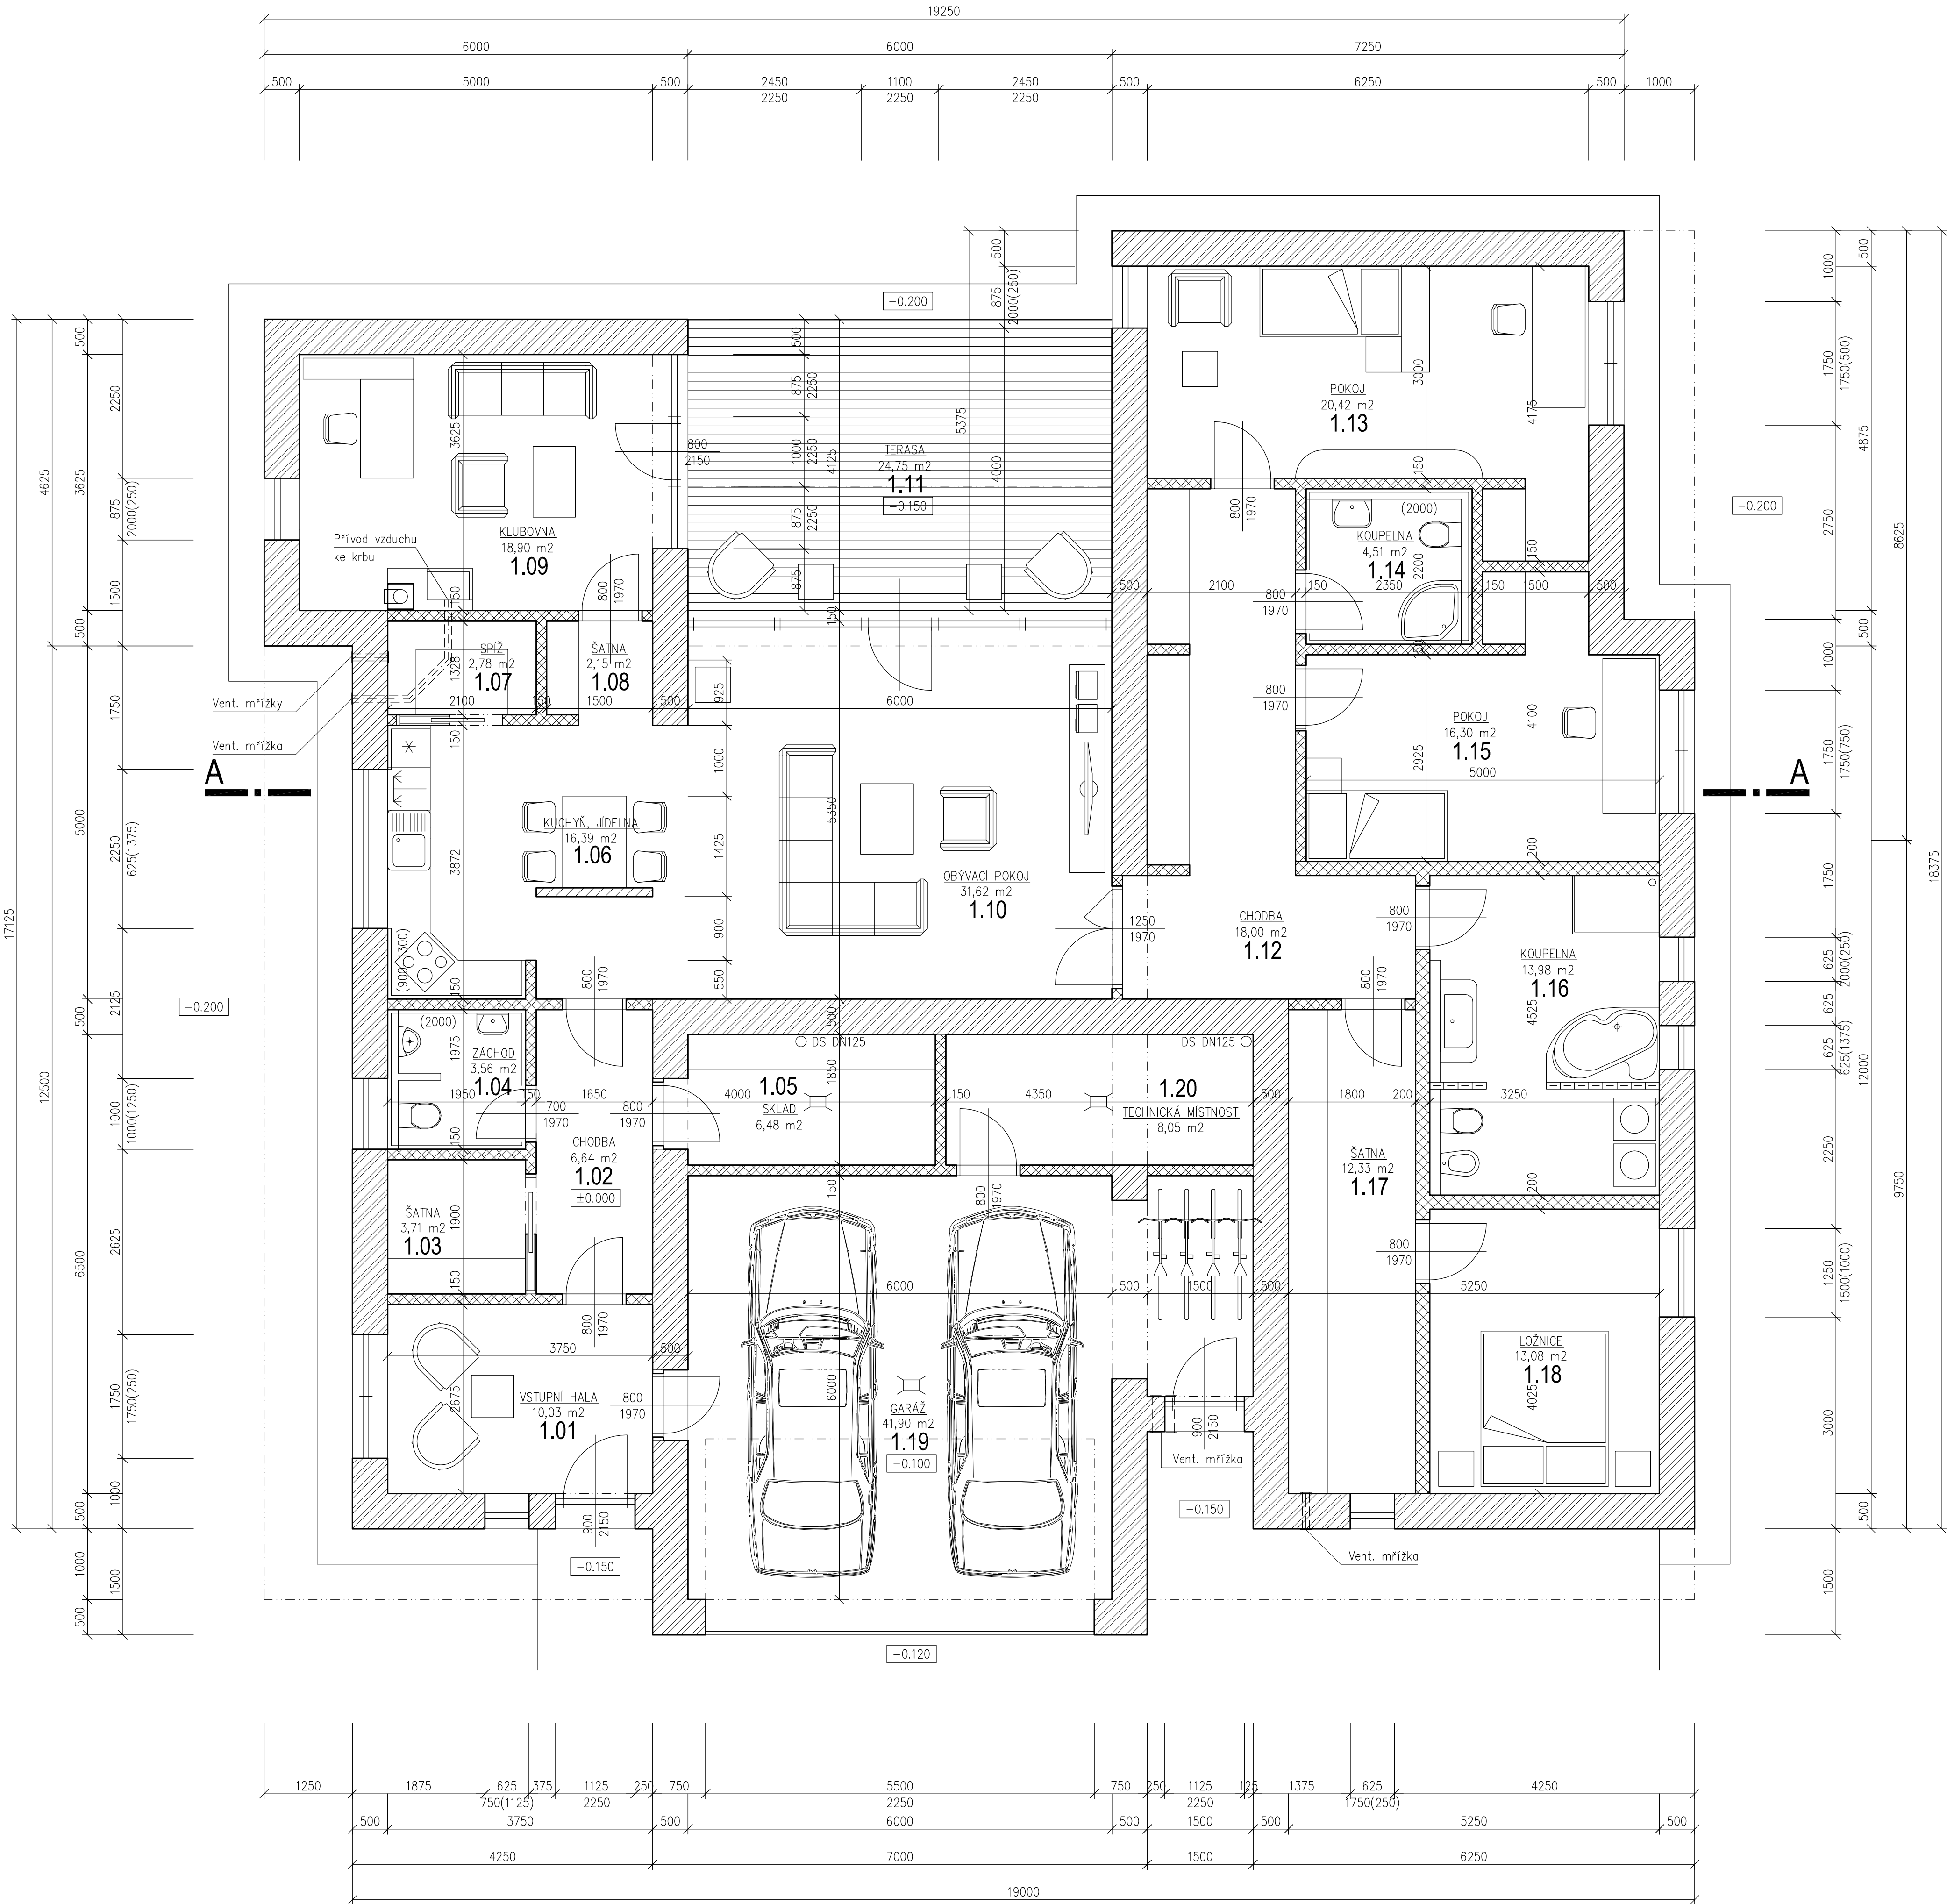

LEGENDA MÍSTNOSTÍ:


OZN.	ÚČEL MÍSTNOSTI	PLOCHA (m ²)	PODLAHA
1.01	VSTUPNÍ HALA	10,03	KERAMICKÁ DLAŽBA
1.02	CHODBA	6,64	KERAMICKÁ DLAŽBA
1.03	ŠATNA	3,71	KERAMICKÁ DLAŽBA
1.04	ZÁCHOD	3,56	KERAMICKÁ DLAŽBA
1.05	SKLAD	6,48	KERAMICKÁ DLAŽBA
1.06	KUCHYŇ, JÍDELNA	16,39	KERAMICKÁ DLAŽBA
1.07	SPIŽ	2,78	KERAMICKÁ DLAŽBA
1.08	ŠATNA	2,15	KERAMICKÁ DLAŽBA
1.09	KLUBOVNA	18,90	KERAMICKÁ DLAŽBA
1.10	OBÝVACÍ POKOJ	31,62	KERAMICKÁ DLAŽBA
1.11	TERASA	24,75	WOOD PLASTIC COMPOSITE
1.12	CHODBA	18,00	KERAMICKÁ DLAŽBA
1.13	POKOJ	20,42	TEXTILNÍ PODLAHOVINA
1.14	KOUPELNA	4,51	KERAMICKÁ DLAŽBA
1.15	POKOJ	16,30	TEXTILNÍ PODLAHOVINA
1.16	KOUPELNA	13,98	KERAMICKÁ DLAŽBA
1.17	ŠATNA	12,33	TEXTILNÍ PODLAHOVINA
1.18	LOŽNICE	13,08	TEXTILNÍ PODLAHOVINA
1.19	GARÁŽ	41,90	PRŮMYSLOVÝ POTĚR
1.20	TECHNICKÁ MÍSTNOST	8,05	PRŮMYSLOVÝ POTĚR

LEGENDA MATERIÁLŮ


	POROTHERM 50 HI	P8, M5
	POROTHERM 19 AKU	P8, M5
	POROTHERM 14 P+D	P8, M5
	POROTHERM 11,5 P+D	P8, M5

VÝMĚRY STAVBY

ZASTAVĚNÁ PLOCHA:	344,40 m ²
OBESTAVĚNÝ PROSTOR:	1463,70 m ³
ÚŽITNÁ PLOCHA	
– OBYTNÁ :	208,93 m ²
– TERASA :	24,75 m ²
– GARÁŽ :	41,89 m ²
CELKEM :	275,57 m ²

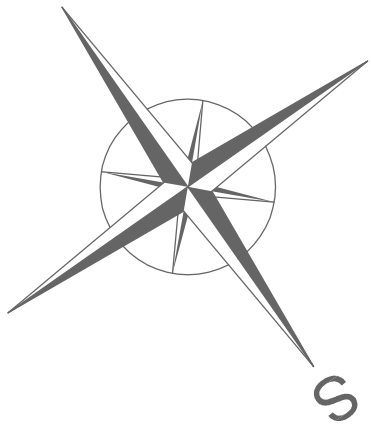

± 0,000 = 243,40 Bpv

HL. PROJEKTANT ING. JANIS VLACHOPULOS	ZOOP. PROJEKTANT PETR VRBA	VYPRACOVAL PETR VRBA	 ADONIS PROJEKT s.r.o. JAHN 870, Mladec Králové IČ : 420 484 940 545 DI : 62024447 www.adonisprojekt.cz		
MÍSTO STAVBY: SMÍŘICE, OKRES HRADEC KRÁLOVÉ					
STAVEBNÍK: ING. ALEŠ PALMA, ING. RENATA PALMOVÁ, VELKÁ KRÁŠ 350, 790 55 VELKÁ KRÁŠ					
AKCE: RODINNÝ DŮM na pozemcích č. 1111/6 a 139/1, k.ú. Smířice 751081			Č. PŘE.: 11.2012 DSP 1:50 12.036.30 SO 01	Č. VÝKR.: 3	
VÝKRES: PRVNÍ NADZEMNÍ PODLAŽÍ – PŮDORYS			F.1.1	SO 01	3