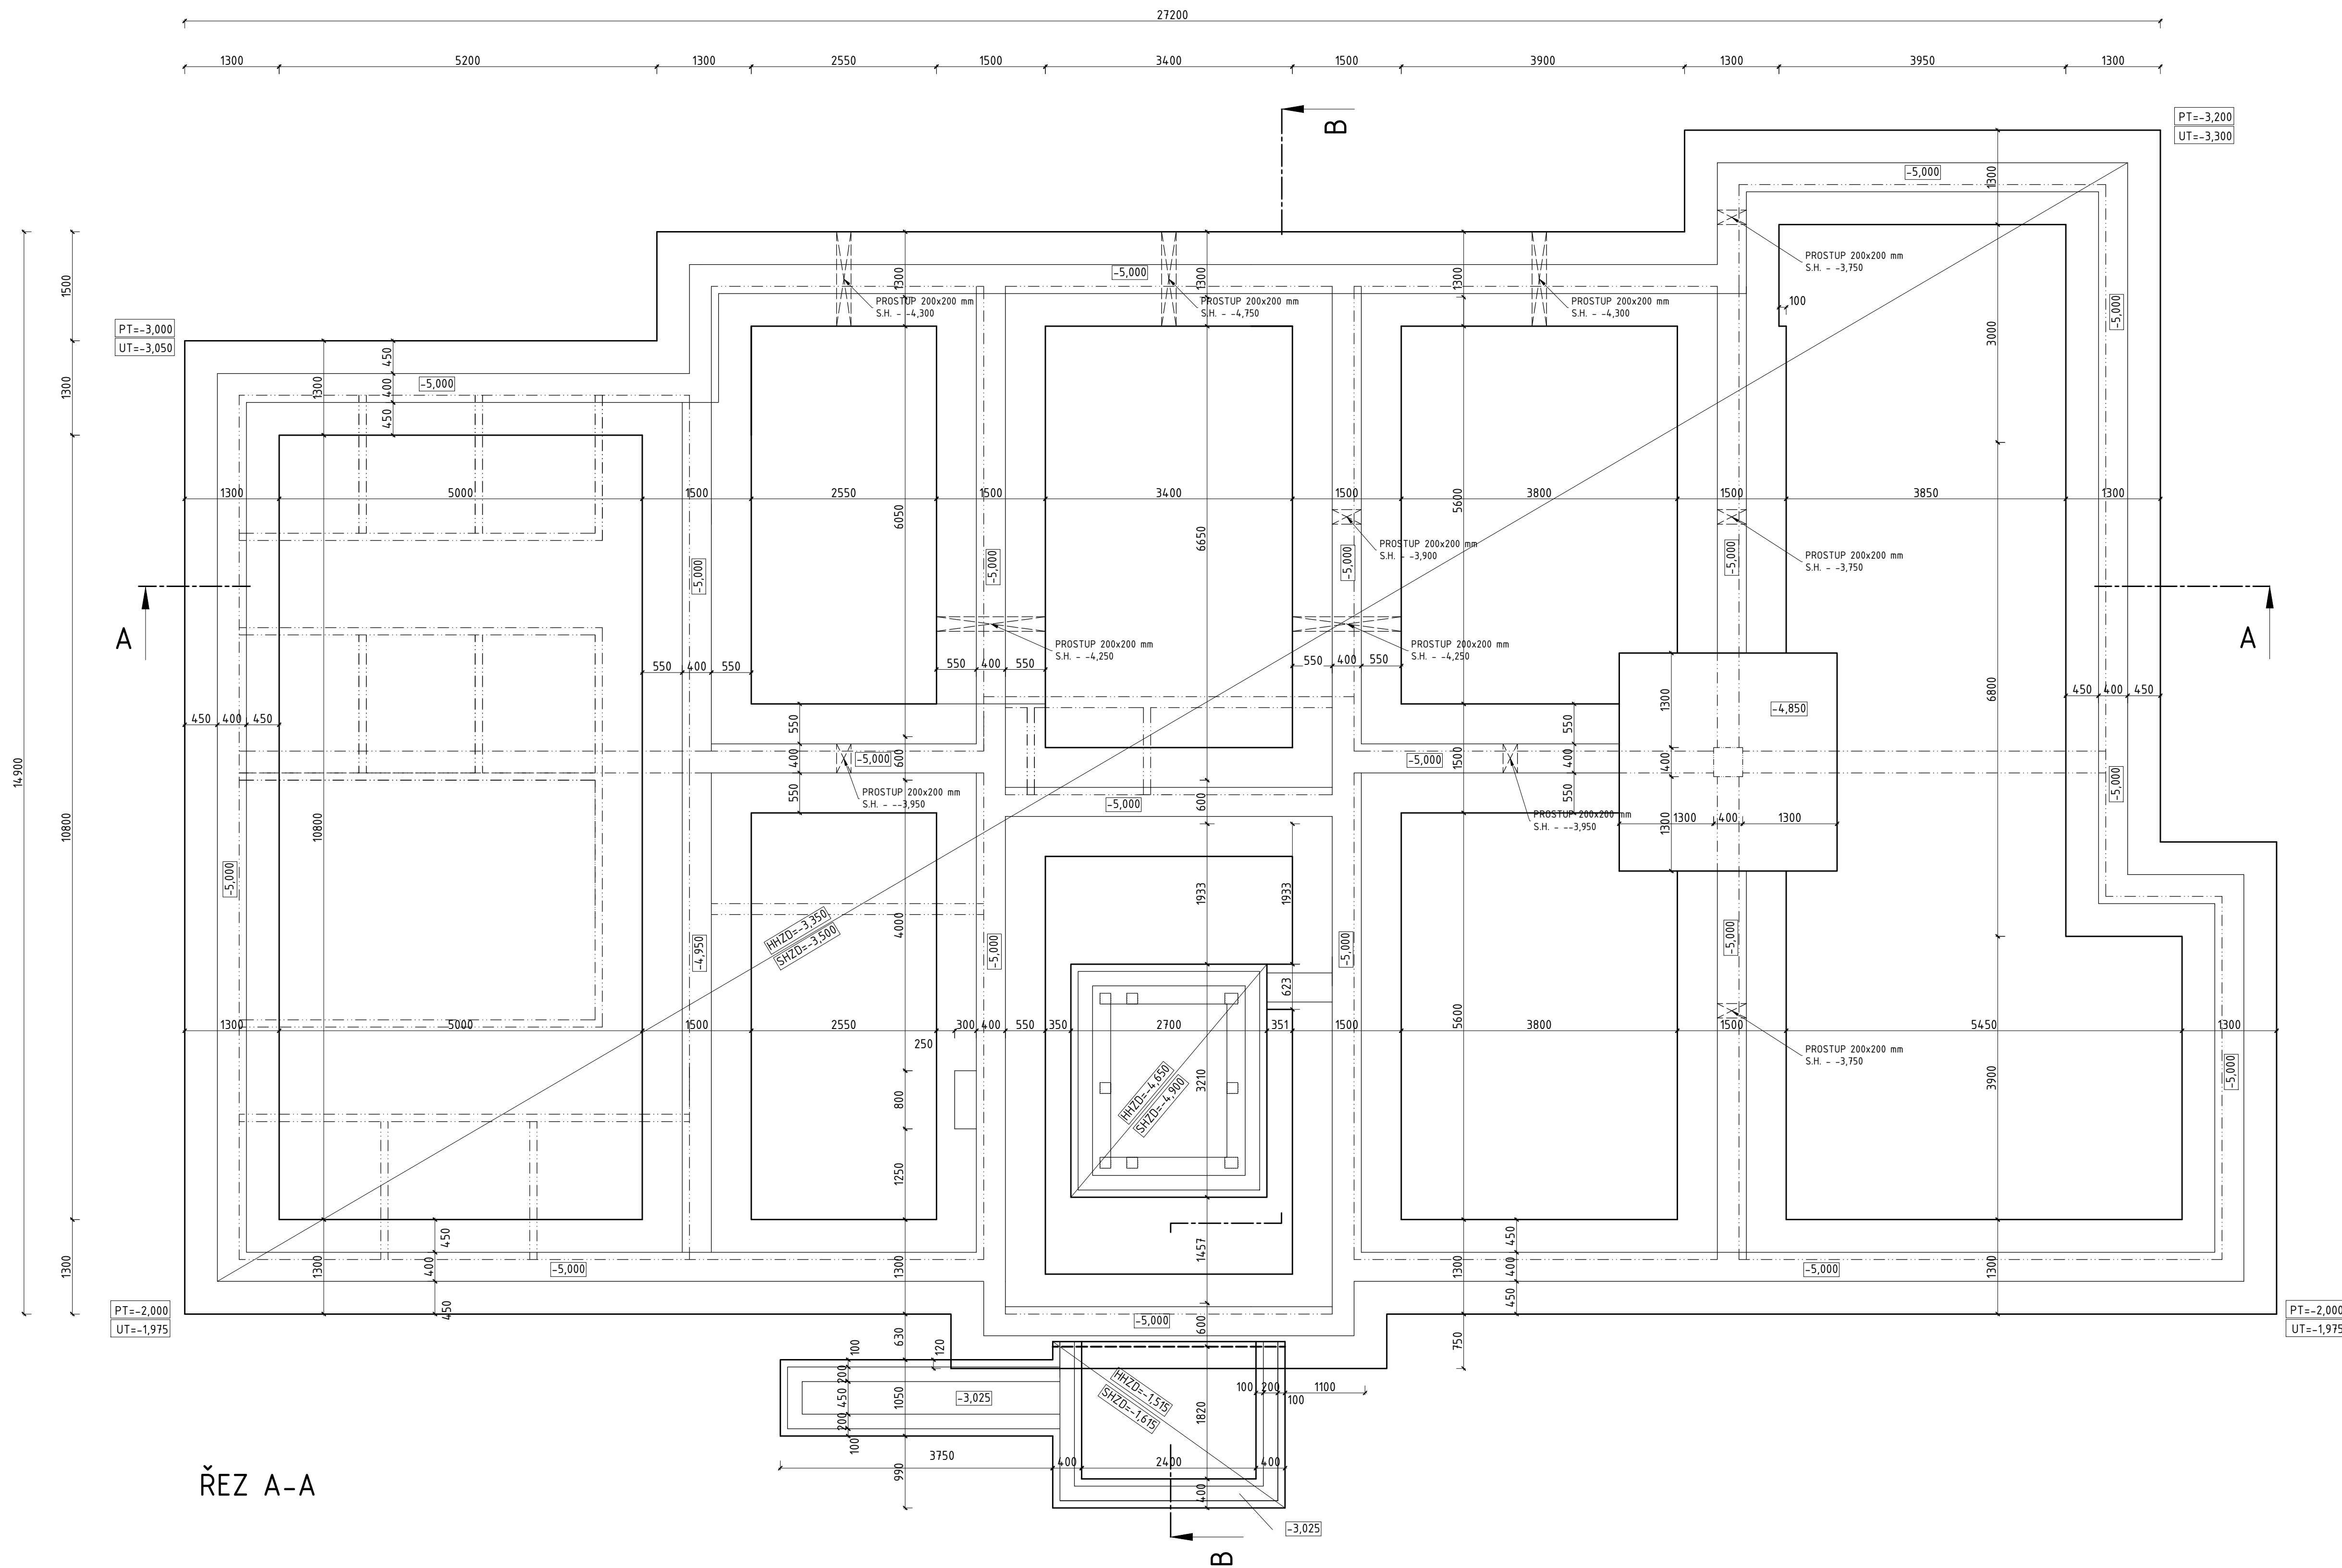
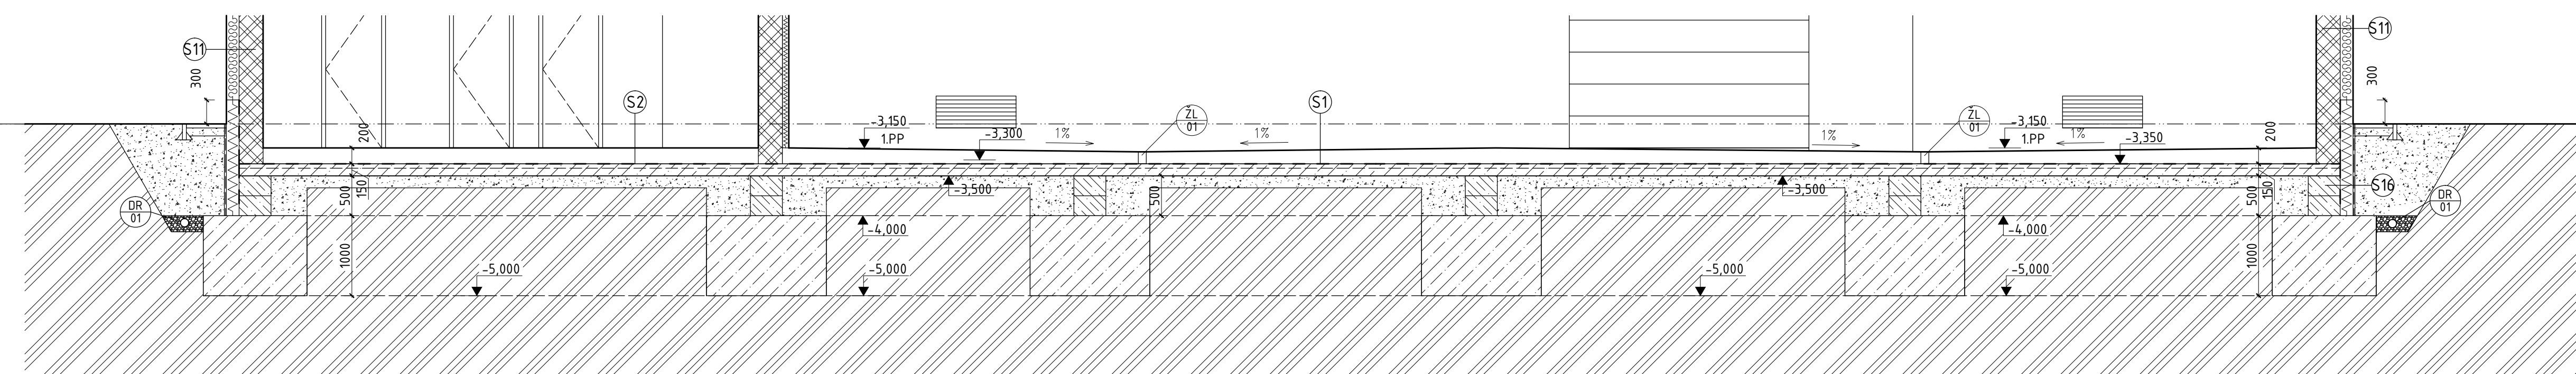


ZÁKLADY

 
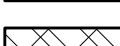
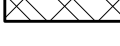
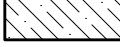
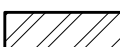
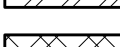
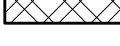

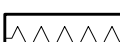
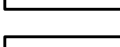
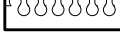

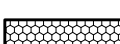

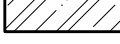


ŘEZ A-A



ŘEZ B-B

LEGENDA:

	ZDVO NOSNÉ HELIZ FAMILY 300, BROUŠENÁ 249/300/249 mm LEPENÍ NA TENKOVRSŤOVÚ ZDČÍ MALTU
	ZDVO ZS ZIRAZHOENÉ BEĐENÍ BEST 300/400/250 mm ŽALUTO BETONEM C 20/25, VÝŽUTÚ DLE STÁTKY
	ZDVO ZS ZIRAZHOENÉ BEĐENÍ BEST 400/500/250 mm ŽALUTO BETONEM C 20/25, VÝŽUTÚ DLE STÁTKY
	AKUSTICKÉ ZDVO HELIZ MLO 11,5 NEBROUŠENÁ 375/115/238 mm NA MALTU CEMENTOVÚ M10
	ZDVO NOSNÉ HELIZ AKU 30/33/3,3 M P20, NEBROUŠENÁ 333/300/238 mm NA MALTU CEMENTOVÚ M10
	ZDVO Z VÝONG P2-500 100/249/599 mm LEPENÍ NA TENKOVRSŤOVÚ ZDČÍ MALTU
	TEPELNÁ IZOLACE - VPS, VÝTAŽENO 300 mm NDO TEREN LEPENÍ NA LEPELO BAUMIT DUOCONTACT
	MINERÁLNÍ IZOLACE LEPENÍ NA LEPELO BAUMIT DUOCONTACT
	TEPELNÁ IZOLACE - EPS 100 S
	SPRÁVOVÁ VRSTVA - TEPELNÁ IZOLACE - EPS 100 S
	ŽELEZOBETON C 20/25, VÝŽUTÚ DLE STÁTKY
	PROSTÝ PODKLÁDNÍ BETON C 16/20
	ZÁKLADOVÁ DESKA Z BETONU C 20/25 VÝŽUTÚ PŘI HORNÍM LÍCI KARI STIŽI 150/150/60
	ŠTĚRKOVÝ PODSPIS, ZÁSPIS - FRAKCE 16/32 mm
	ŠTĚRKOVÝ OBSPIS DŘEMÁŇNÍ TRUBKY FRAKCE 8/16 mm

SKLADBA S1:

- | | |
|--|------------|
| - EPOXIDOVÝ STĚRKA SIKAFLOOR 350 N ELASTIC | 2 mm |
| - SPÁDOVÁ VRSTVA Z DRÁTKOBETONU (15 KG/m3) | 100-150 mm |
| - TEPELNÁ IZOLACE EPS 200S | 50 mm |
| - ASFALTOVÝ HYDROIZOLAČNÍ PÁS | 4 mm |
| - ŽELEZOBETONOVÁ DESKA | 150 mm |
| - ŠTĚRKOVÝ PODSYP | 150 mm |
| - ZEMINA | |

SKLADBA S2

- | | |
|-------------------------------|--------|
| - KERAMICKÁ DLAŽBA | 10 mm |
| - FLEXIBILNÍ LEPIDLO | 5 mm |
| - ANHYDRITOVÝ POTĚR | 60 mm |
| - OCHRANNÁ PE FÓLIE | |
| - TEPELNÁ IZOLACE 100S | 120 mm |
| - ASFALTOVÝ HYDROIZOLAČNÍ PÁS | 4 mm |
| - ŽELEZOBETONOVÁ DESKA | 150 mm |
| - ŠTERKOVÝ PODSYP | 150 mm |
| - ZEMINA | |

SKLADBA S1

- VÁPNOCEMENTOVÁ OMÍTKA
- STĚNA ZE ZB 500/300/250 ZALITA BETONEM C20/25
- VÝZTUŽ DLE STATIKY
- LEPÍČÍ VRSTVA NA BAZI CEMENTU
- MINERÁLNÍ IZOLACE
- ŠTĚRKOVÁ VRSTVA S VÝZTUŽNOU TKANINOU
- TENKOVŘSTVÁ OMÍTKA

SKLADBA S1

- | | |
|---|--------|
| - VÁPENOCEMENTOVÁ OMÍTKA | 15 mm |
| - STĚNA ZE ZB 500/300/250 ZALITA BETONEM C20/25 | 300 mm |
| - VÝZTUŽ DLE STATIKY | |
| - ASFALTOVÝ HYDROIZOLAČNÍ PÁS | 4 mm |
| - LEPIČÍ VRSTVA NA BAZI CEMENTU | 5 mm |
| - OCHRANNÁ IZOLACE XPS, MECHANICKY KOTVENÁ | 80 mm |
| - NOPOVÁ FÓLIE T20 | 20 mm |
| - GEOTEXTILNÍ 300 g/m ² | 1 mm |

SKLADBA S1

- VÁPENOCEMENTOVÁ OMÍTKA
- STĚNA ZE ZB 400/500/250 ZALITA BETONEM C20/25
- VÝZTUŽ DLE STATIKY
- ASFALTOVÝ HYDROIZOLAČNÍ PÁS
- LEPÍČÍ VRSTVA NA BAZI CEMENTU
- OCHRANNÁ IZOLACE XPS, MECHANICKY KOTVENÁ
- NOPOVÁ FÓLIE T20
- GEOTEXTÍLIE 300 g/m2

SKLADBA S1

- | | |
|--------------------------|--------|
| - KERAMICKÁ DLAŽBA | 10 mm |
| - FLEXIBILNÍ LEPIDLO | 5 mm |
| - ŽELEZOBETONOVÁ DESKA | 100 mm |
| - VÁPENOCEMENTOVÁ OMÍTKA | 15 mm |

POZNÁMKY:

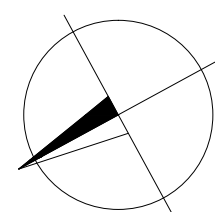
POD ŽELEZOBETONOVOU ZAKLADOVOU PATKOUBU BUDE VYBETONOVÁN PODKLADNÍ BETON C20/25 tl. 50 mm
VYZTUŽENÍ ZAKLADOVÉ PATKY VIZ. PŘÍLOHA STATIKA KONSTRUKCE
OKOLO ZAKLADOVÉHO PASU Z PROSTÉHO BETONU BUDE ULOŽENA VE ŠTĚRKOVÉM OBSPYU DRENÁŽNÍ TRUBKA
DN 100. ŠTĚRKOVÝ OBSPY BUDE ODDĚLEN GEOTEXILIÍ 300g/m²


OZNAČENÍ VÁPENOCEMENTOVÁ OMÍTKA ZAHRNÚJE SKLADBU:

- JÁDROVÁ VRSTVA	12mm
- ŠTUKOVÁ VRSTVA	3 mm

 DRENÁŽNÍ TRUBKA DN 100 mm

 LÍŇOVÝ ŽLAB, POJÍZNÝ, S INTEGROVANÝM SPÁDEM 0,5 %, NAPŘ. ACO DRAIN DN 100 mm



0,000 = 375,150 m		n.m. B.p.v. / SOUHRADNICOVÝ SYSTÉM S-JTSK				
URČENÍ PRÁCE	BALKLÁRSKÁ PRÁCE				FAKULTA STAVBY <input checked="" type="checkbox"/> Stavby <input type="checkbox"/> parametrické aktualizace	
VYPRACOVAL	DAVID LUDVÍK					
VEDOUcí PRÁCE	PROF. ING. MILOSLAV NOVOTNÝ, CSc.					
STAVEBNÍK	BOZAKO s.r.o.					
MÍSTO STAVBY	BOSKOVICE					
NÁZEV STAVBY	BYTOVÝ DŮM V BOSKOVICÍCH					
STAVEBNÍ OBJEKT	SO.01 BYTOVÝ DŮM				FORMÁT	10xA4
ČÁST	DLE VÝHLÁŠKY č. 405/2017 Sb.				DATUM	05/2019
OBSAH:					STUPEŇ PD	DPS
ZÁKLADY					MĚRITKO	Č. VÝKRESU D.1.1.01
					1:50	