


PŮDORYS 1.NP

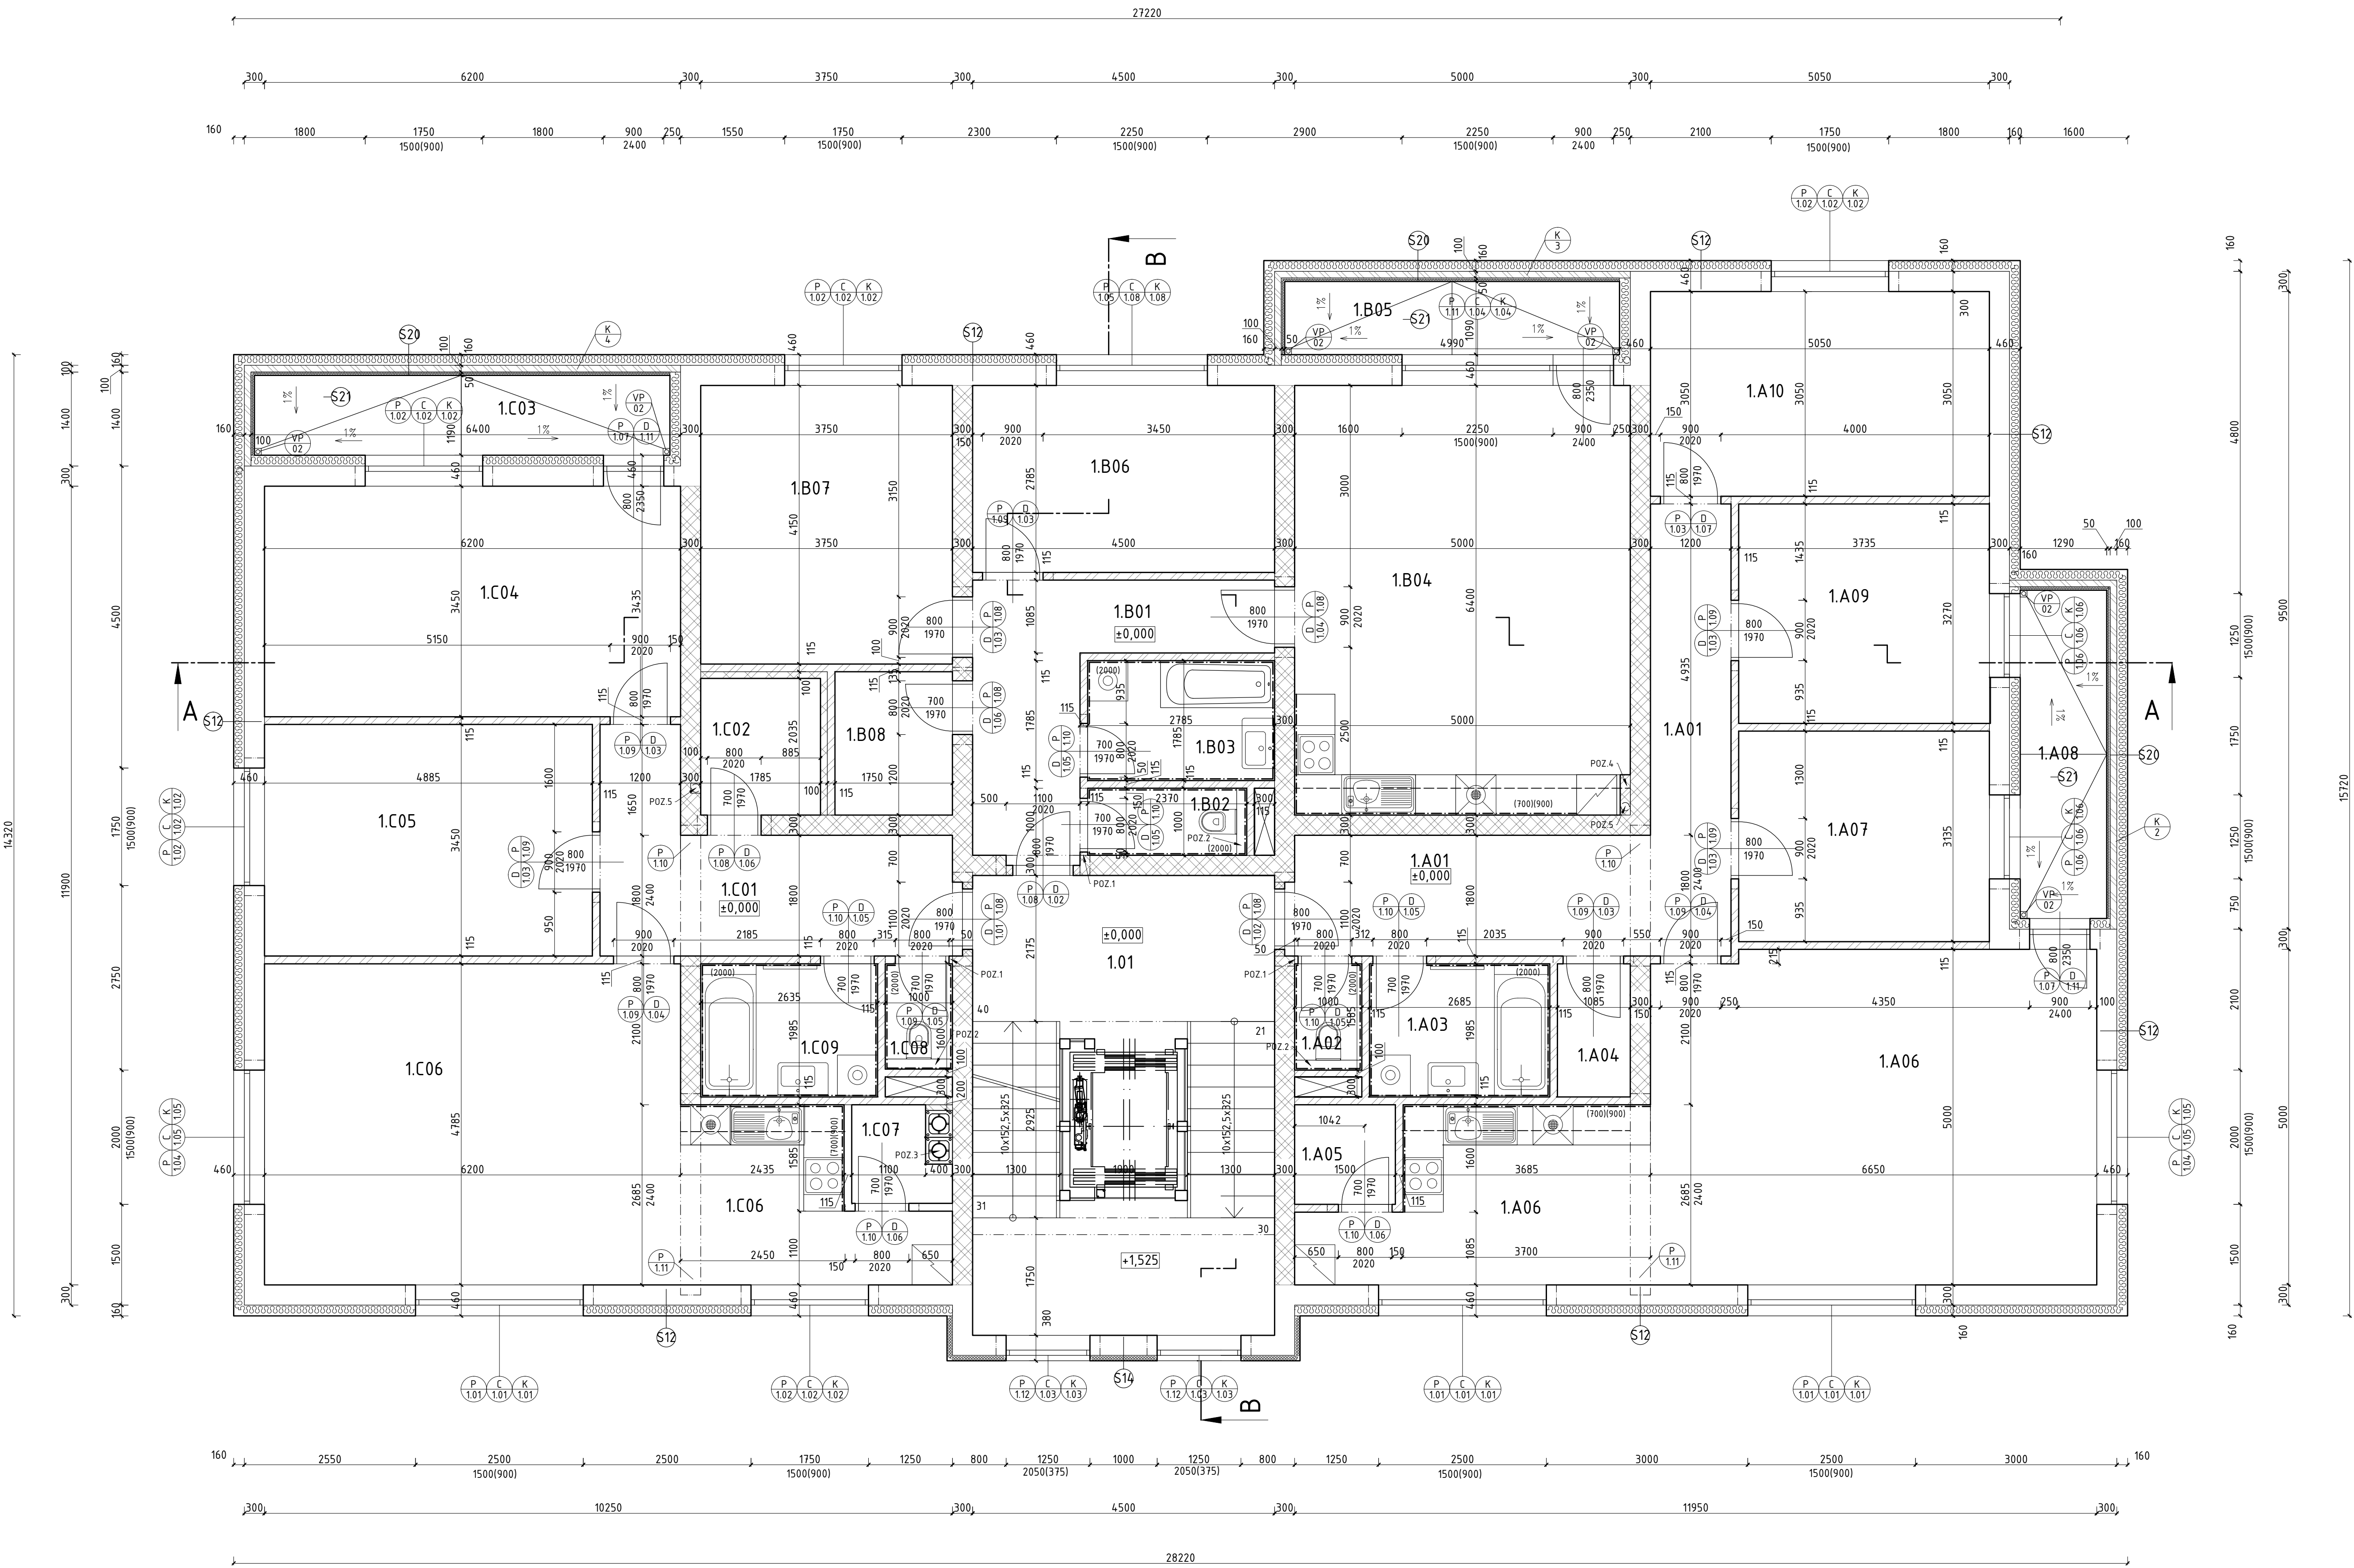

LEGENDA MÍSTNOSTÍ:			
Č.m.	Účel místnosti	Plocha [m²]	Podlaha
1.01	SCHODIŠTĚ	30,82	KERAMICKÁ DLAŽBA
1.A01	CHODBA	17,64	KERAMICKÁ DLAŽBA
1.A02	WC	1,70	KERAMICKÁ DLAŽBA
1.A03	KOUPELNA	5,40	KERAMICKÁ DLAŽBA
1.A04	SATNA	2,20	KERAMICKÁ DLAŽBA
1.A05	SPÍŽ	2,25	VINYLOVÁ PODLAHA
1.A06	OBYVACÍ POKOJ S KUCH.KOUTEM	44,74	VINYLOVÁ PODLAHA
1.A07	POKOJ	11,81	VINYLOVÁ PODLAHA
1.A08	BALKÓN	6,62	KERAMICKÁ DLAŽBA
1.A09	POKOJ	12,37	VINYLOVÁ PODLAHA
1.A10	LOŽNICE	15,40	VINYLOVÁ PODLAHA
1.B01	CHODBA	9,75	KERAMICKÁ DLAŽBA
1.B02	WC	2,50	KERAMICKÁ DLAŽBA
1.B03	KOUPELNA	5,04	KERAMICKÁ DLAŽBA
1.B04	OBYVACÍ POKOJ S KUCH.KOUTEM	32,00	VINYLOVÁ PODLAHA
1.B05	BALKÓN	5,74	KERAMICKÁ DLAŽBA
1.B06	POKOJ	12,60	VINYLOVÁ PODLAHA
1.B07	LOŽNICE	15,56	VINYLOVÁ PODLAHA
1.B08	SATNA	3,78	KERAMICKÁ DLAŽBA
1.C01	CHODBA	11,43	KERAMICKÁ DLAŽBA
1.C02	SATNA	3,78	KERAMICKÁ DLAŽBA
1.C03	BALKÓN	7,74	KERAMICKÁ DLAŽBA
1.C04	LOŽNICE	21,40	VINYLOVÁ PODLAHA
1.C05	POKOJ	16,90	VINYLOVÁ PODLAHA
1.C06	OBYVACÍ POKOJ S KUCH.KOUTEM	38,14	VINYLOVÁ PODLAHA
1.C07	SPÍŽ	2,09	VINYLOVÁ PODLAHA
1.C08	WC	1,70	KERAMICKÁ DLAŽBA
1.C09	KOUPELNA	5,30	KERAMICKÁ DLAŽBA

LEGENDA:	
	ZDIVO NOSNÉ HELUZ FAMILY 30, BROUŠENÁ 249/300/249 mm LEPENO NA TENKOVÝSTVOU ZDÍ MALTU
	AKUSTICKÉ ZDIVO HELUZ AKU 11,5 NEBROUŠENÁ 375/115/238 mm NA MALTU CEMENTOVOU M10
	SDK PŘEDSTĚNA TL 100 mm, S AKUSTICKOU IZOLACÍ ISOVER TL 80 mm
	ZDIVO NOSNÉ HELUZ AKU 30/33,3 MK P20, NEBROUŠENÁ 333/300/238 mm NA MALTU CEMENTOVOU M10
	ZDIVO POROBETONOVÉ - YTONG TL 100mm P-500, 599/100/249 mm LEPENO NA TENKOVÝSTVOU ZDÍ MALTU
	TEPELNÁ MINERÁLNÍ IZOLACE TL 160 mm LEPENO NA LEPIČLO BAUMIT DUOCONTACT
	TEPELNÁ IZOLACE EPS TL 50 mm LEPENO NA LEPIČLO BAUMIT DUOCONTACT

VÝPIS PŘEKLADŮ:	
	3x PŘEKLAD HELUZ NOSNÝ 238/3000 NA ZDICI MALTU
	3x PŘEKLAD HELUZ NOSNÝ 238/2000 NA ZDICI MALTU
	3x PŘEKLAD HELUZ NOSNÝ 238/2500 NA ZDICI MALTU
	3x PŘEKLAD HELUZ NOSNÝ 238/2750 NA ZDICI MALTU
	3x PŘEKLAD HELUZ NOSNÝ 238/1500 NA ZDICI MALTU
	3x PŘEKLAD HELUZ NOSNÝ 238/1250 NA ZDICI MALTU
	4x PŘEKLAD HELUZ NOSNÝ 238/1500 NA ZDICI MALTU
	1x PŘEKLAD HELUZ 11,5/125 NA ZDICI MALTU
	1x PŘEKLAD HELUZ 11,5/125 NA ZDICI MALTU
	4x PŘEKLAD HELUZ NOSNÝ 238/3500 NA ZDICI MALTU
	3x PŘEKLAD HELUZ NOSNÝ 238/1250 NA ZDICI MALTU

POZNÁMKY:	
	VP 02 VPUŠŤ PODLAHOVÁ S BOČNÍM ODPADEM, DN 50 mm NAPŘ. ALCAPLAST APV25
	K xxx VIZ. VÝPIS KLEMPŘÍSKÝCH PRVKŮ

POZ.1 – PŘEKLAD BUDE NA JEDNÉ STRANĚ ULOŽEN NA ZDIVU HELUZ NA STRANĚ DRUHÉ BUDE ULOŽEN DO HLUBKOVÉHO OHEBNÍKU 100/100 mm KOTVENÉ DO ZDIVA HELUZ POMOCÍ CHEMICKÝCH KOTEV 2x HVA M10
POZ.2 – OBETOVNÁ ŽEBŘITKA, v=1200 mm
POZ.3 – 2x KOLN SCHIEDL MULLI Ø180 mm
POZ.4 – INSTALACNÍ PRŮŽNÍKA 150/600 mm POROBETONOVÝCH CHEL YTONG 1500 mm
POZ.5 – SVOD OŠETŘOVÉ KANALIZACE Ø125 mm

0.000 = 375,150 m n.m. B.p.v. / SOUDRÁBNICOVÝ SYSTÉM S-JTSK	
DŘUH PRÁCE	BAKALÁŘSKÁ PRÁCE
VYPRACOVAL	DAVID LUDVÍK
VEDOUČÍ PRÁCE	PROF.ING. MILOSLAV NOVOTNÝ, CSC.
STAVEBNÍK	BOZÁKO s.r.o.
MÍSTO STAVBY	BOSKOVICE
NAZEV STAVBY	BYTOVÝ DŮM V BOSKOVICÍCH
STAVEBNÍ OBJEKT	SO.01 BYTOVÝ DŮM
ČÁST	DLE VYHLÁŠKY č. 405/2017 Sb.
OBSAH:	PŮDORYS 1.NP
FARMA	
STUPEŇ PD	DPS
Č. VÝKRESU	D.1.1.03