


PŮDORYS 2.NP

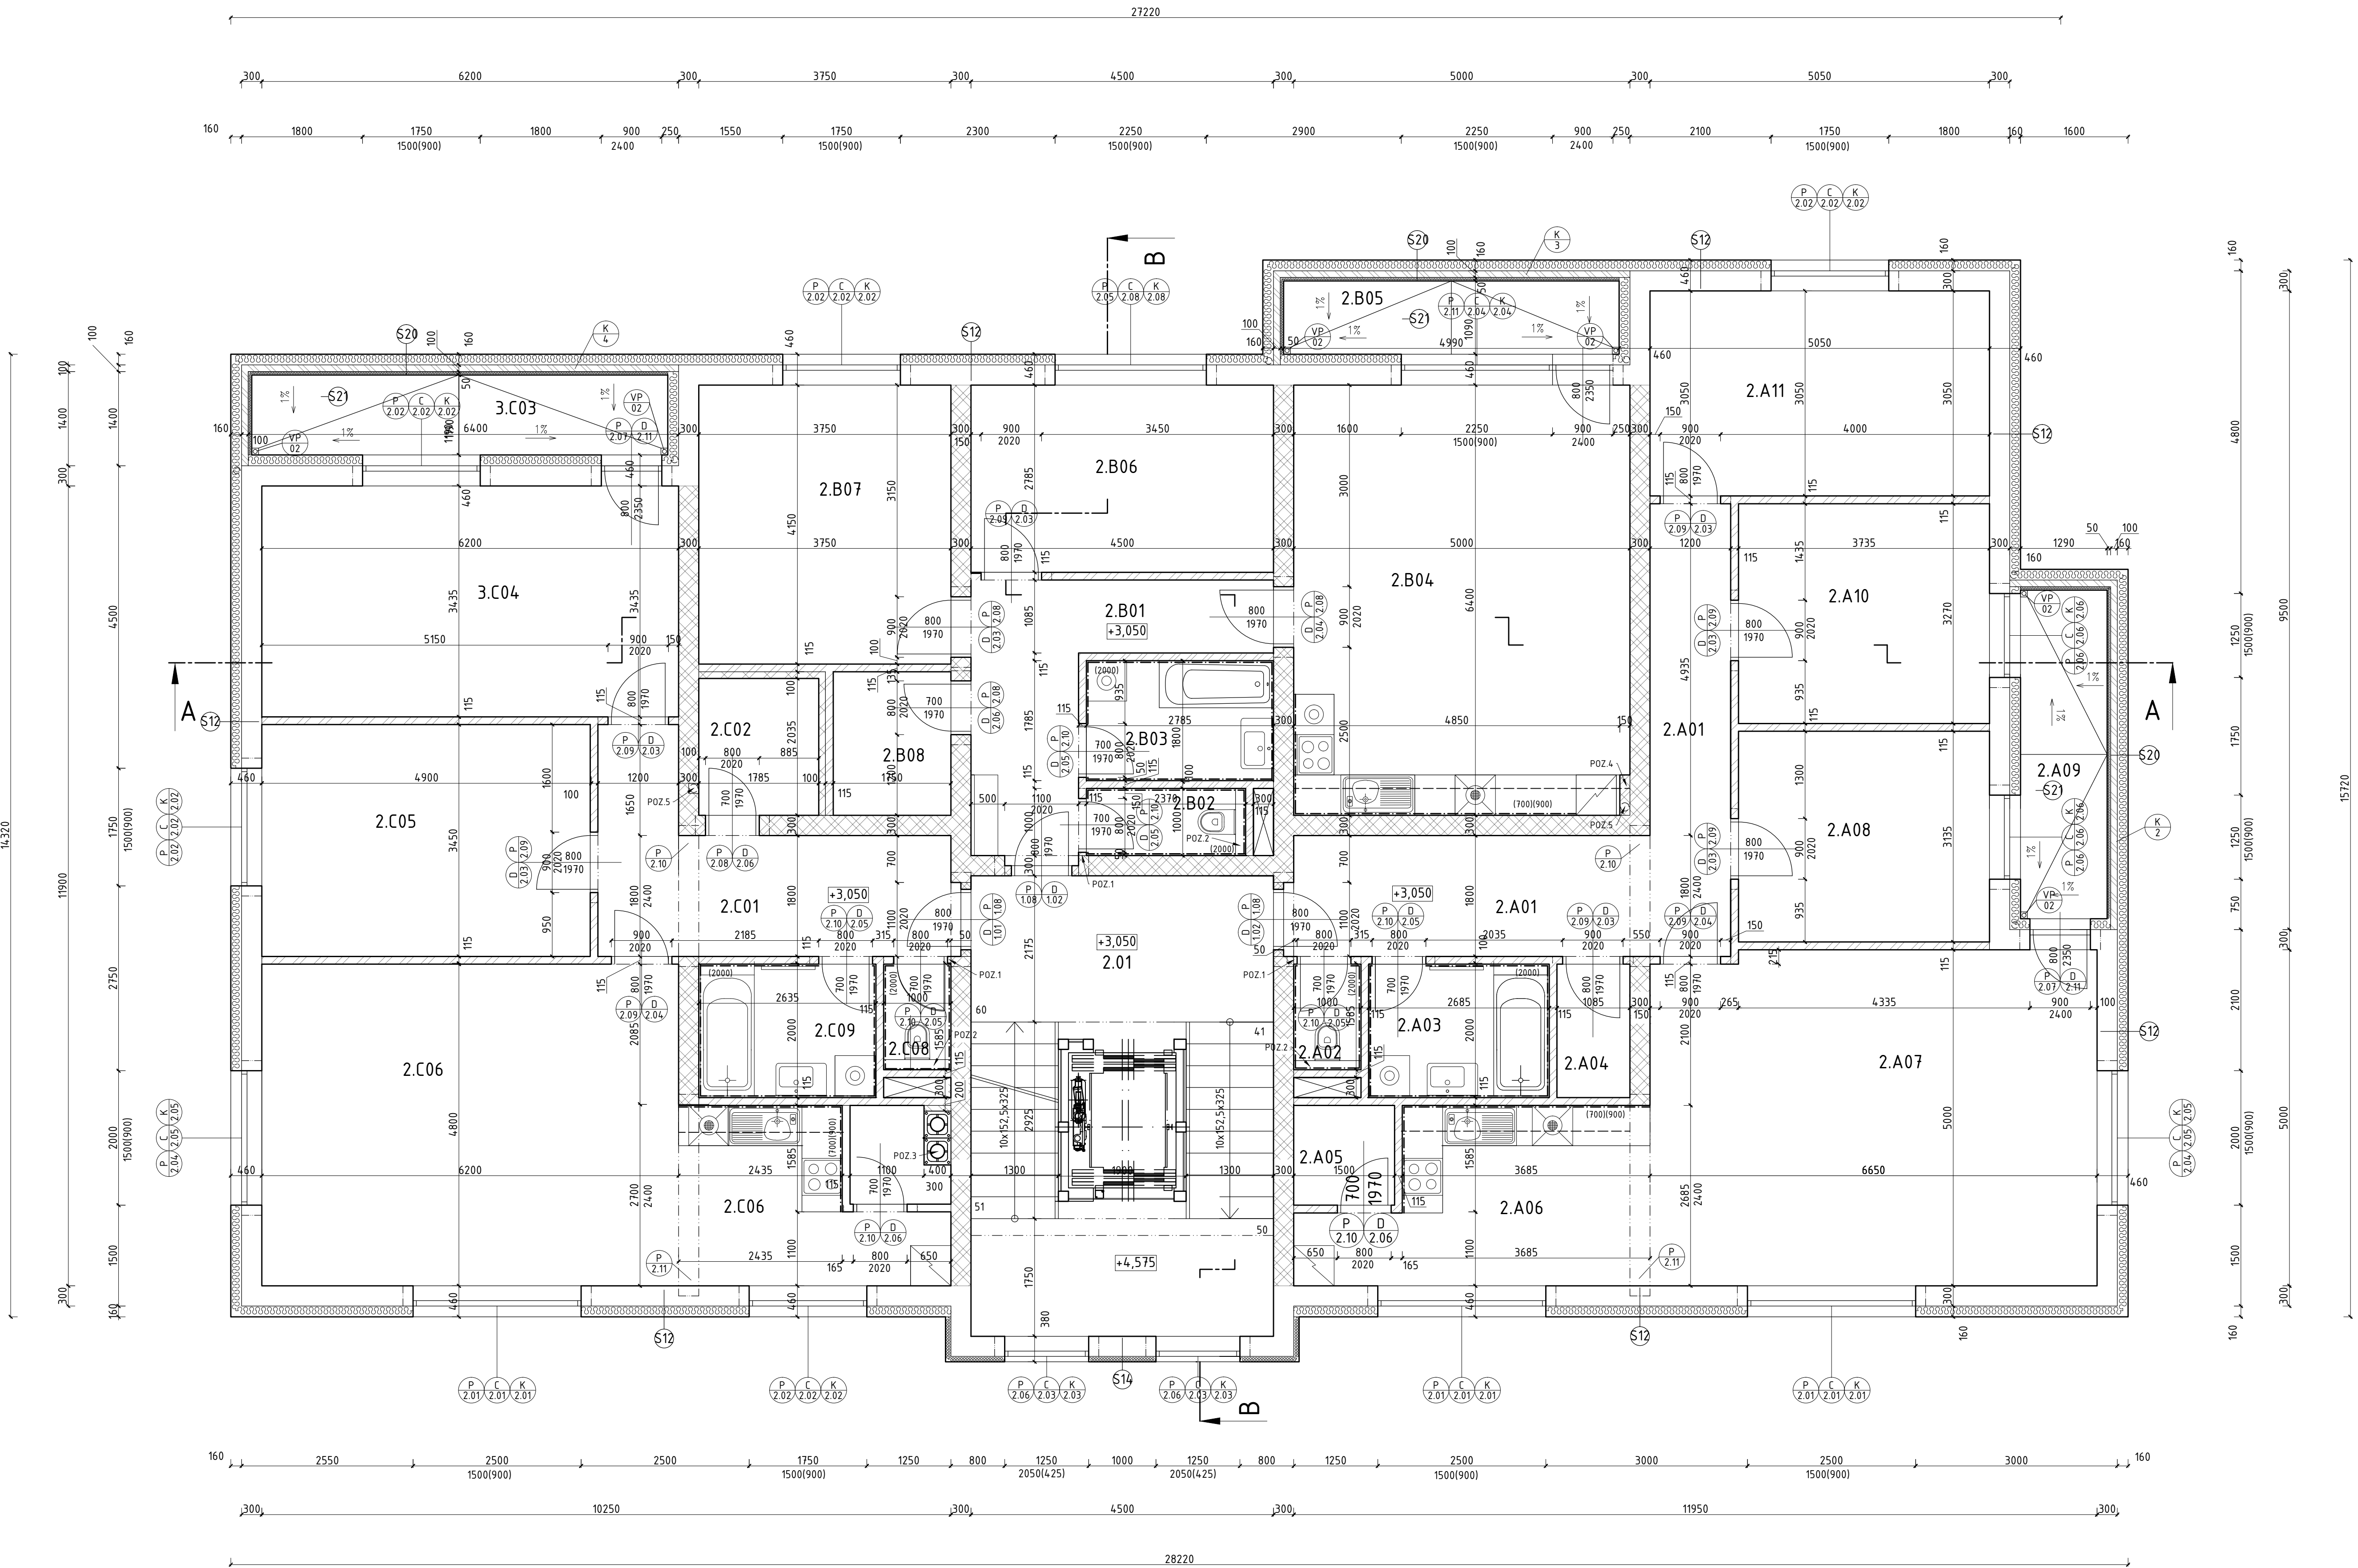

LEGENDA MÍSTNOSTÍ:

Č.m.	Účel místnosti	Plocha [m²]	Podlaha	Poznámka
2.01	SCHODIŠTĚ	30,82	KERAMICKÁ DLAŽBA	KERAMICKÝ SOKLIK STUKOVÁ OMÍTKA
2.A01	CHODBA	17,64	KERAMICKÁ DLAŽBA	KERAMICKÝ SOKLIK STUKOVÁ OMÍTKA
2.A02	WC	1,70	KERAMICKÁ DLAŽBA	KERAMICKÝ OKLAD STUKOVÁ OMÍTKA
2.A03	KOUPELNA	5,40	KERAMICKÁ DLAŽBA	KERAMICKÝ OKLAD STUKOVÁ OMÍTKA
2.A04	ŠATNA	2,20	KERAMICKÁ DLAŽBA	KERAMICKÝ SOKLIK STUKOVÁ OMÍTKA
2.A05	SPÍŽ	2,25	VINYLOVÁ PODLAHA	VINYLOVÝ SOKLIK STUKOVÁ OMÍTKA
2.A06	OBÝVACÍ POKOJ S KUCH.KOUTEM	44,74	VINYLOVÁ PODLAHA	VINYLOVÝ SOKLIK STUKOVÁ OMÍTKA
2.A07	POKOJ	11,81	VINYLOVÁ PODLAHA	VINYLOVÝ SOKLIK STUKOVÁ OMÍTKA
2.A08	BALKÓN	6,62	KERAMICKÁ DLAŽBA	KERAMICKÝ SOKLIK STUKOVÁ OMÍTKA
2.A09	POKOJ	12,37	VINYLOVÁ PODLAHA	VINYLOVÝ SOKLIK STUKOVÁ OMÍTKA
2.A10	LOŽNICE	15,40	VINYLOVÁ PODLAHA	VINYLOVÝ SOKLIK STUKOVÁ OMÍTKA
2.B01	CHODBA	9,75	KERAMICKÁ DLAŽBA	KERAMICKÝ SOKLIK STUKOVÁ OMÍTKA
2.B02	WC	2,50	KERAMICKÁ DLAŽBA	KERAMICKÝ OKLAD STUKOVÁ OMÍTKA
2.B03	KOUPELNA	5,04	KERAMICKÁ DLAŽBA	KERAMICKÝ OKLAD STUKOVÁ OMÍTKA
2.B04	OBÝVACÍ POKOJ S KUCH.KOUTEM	32,00	VINYLOVÁ PODLAHA	VINYLOVÝ SOKLIK STUKOVÁ OMÍTKA
2.B05	BALKÓN	5,74	KERAMICKÁ DLAŽBA	KERAMICKÝ SOKLIK STUKOVÁ OMÍTKA
2.B06	POKOJ	12,60	VINYLOVÁ PODLAHA	VINYLOVÝ SOKLIK STUKOVÁ OMÍTKA
2.B07	LOŽNICE	15,56	VINYLOVÁ PODLAHA	VINYLOVÝ SOKLIK STUKOVÁ OMÍTKA
2.B08	ŠATNA	3,78	KERAMICKÁ DLAŽBA	KERAMICKÝ SOKLIK STUKOVÁ OMÍTKA
2.C01	CHODBA	11,43	KERAMICKÁ DLAŽBA	KERAMICKÝ SOKLIK STUKOVÁ OMÍTKA
2.C02	ŠATNA	3,78	KERAMICKÁ DLAŽBA	KERAMICKÝ SOKLIK STUKOVÁ OMÍTKA
2.C03	BALKÓN	7,74	KERAMICKÁ DLAŽBA	KERAMICKÝ SOKLIK TENKOVÝSTVA OMÍTKA
2.C04	LOŽNICE	21,40	VINYLOVÁ PODLAHA	VINYLOVÝ SOKLIK STUKOVÁ OMÍTKA
2.C05	POKOJ	16,90	VINYLOVÁ PODLAHA	VINYLOVÝ SOKLIK STUKOVÁ OMÍTKA
2.C06	OBÝVACÍ POKOJ S KUCH.KOUTEM	38,14	VINYLOVÁ PODLAHA	VINYLOVÝ SOKLIK STUKOVÁ OMÍTKA
2.C07	SPÍŽ	2,09	VINYLOVÁ PODLAHA	VINYLOVÝ SOKLIK STUKOVÁ OMÍTKA
2.C08	WC	1,70	KERAMICKÁ DLAŽBA	KERAMICKÝ OKLAD STUKOVÁ OMÍTKA
2.C09	KOUPELNA	5,30	KERAMICKÁ DLAŽBA	KERAMICKÝ OKLAD STUKOVÁ OMÍTKA

LEGENDA:

- ZDVO NOSNÉ HELUZ FAMILY 30, BROUŠENÁ 249/300/249 mm
LEPENÉ NA TENKOVÝSTVOU ZDICI MALTY
- AKUSTICKÉ ZDVO HELUZ AKU 11,5 NEBROUŠENÁ 375/115/238 mm
NA MALTU CEMENTOVOU M10
- SDK PŘEDSTĚNA II. 100 mm, S AKUSTIKOU IZOLACI ISOVER II. 80 mm
- ZDVO POROBETONOVÉ – YTONG II. 100mm P-500, 599/100/249 mm
LEPENÉ NA TENKOVÝSTVOU ZDICI MALTY
- ZDVO NOSNÉ HELUZ AKU 30/33,3 MK P20, NEBROUŠENÁ 333/300/238 mm
NA MALTU CEMENTOVOU M10
- TEPELNÁ MINERÁLNÍ IZOLACE II. 160 mm
LEPENÉ NA LEPIDLO BALMIT DUOCONTACT
- TEPELNÁ IZOLACE EPS II. 50 mm
LEPENÉ NA LEPIDLO BALMIT DUOCONTACT

VÝPIS PŘEKLADŮ:

- P 2.01 3x PŘEKLAD HELUZ NOSNÝ 238/3000
NA ZDICI MALTY
- P 2.02 3x PŘEKLAD HELUZ NOSNÝ 238/2000
NA ZDICI MALTY
- P 2.03 3x PŘEKLAD HELUZ NOSNÝ 238/2500
NA ZDICI MALTY
- P 2.04 3x PŘEKLAD HELUZ NOSNÝ 238/2750
NA ZDICI MALTY
- P 2.05 3x PŘEKLAD HELUZ NOSNÝ 238/1500
NA ZDICI MALTY
- P 2.06 3x PŘEKLAD HELUZ NOSNÝ 238/1250
NA ZDICI MALTY
- P 2.07 4x PŘEKLAD HELUZ NOSNÝ 238/1250
NA ZDICI MALTY
- P 2.08 1x PŘEKLAD HELUZ 11,5/125
NA ZDICI MALTY
- P 2.09 1x PŘEKLAD HELUZ 11,5/125
NA ZDICI MALTY
- P 2.10 4x PŘEKLAD HELUZ NOSNÝ 238/3500
NA ZDICI MALTY
- P 2.11

POZNÁMKY:

- VP 02 VPUST PODLAHOVÁ S BOČNÍM ODPADEM, DN 50 mm NAPŘ. ALCAPLAST APV26
- K xxx VÍZ. VÝPIS KLEMPÍŘSKÝCH PRVKŮ

- POZ.1 – PŘEKLAD BUDE NA JEDNÉ STRANĚ ULOŽEN NA ZDVO HELUZ NA STRANĚ DRUHÉ BUDE ULOŽEN DO HLINIKOVÉHO OHELNÍKU 100/100 mm KOTVENÉ DO ZDVA HELUZ POMOCÍ CHEMICKÝCH KOTVĚ 2x HVA M10
- POZ.2 – OBEZDÍKNA GESERTU, v=1200 mm
- POZ.3 – 3x KOVIN. SOUHRDÍ. MALTY Ø180 mm
- POZ.4 – INSTALAČNÍ PŘÍSLUŠENSTVÍ 150/600 mm POROBETONOVÝ CHEL YTONG 150 mm
- POZ.5 – SVOD. DEŠŤOVÉ KANALIZACE Ø125 mm

0.000 = 375,150 m n.m., B.p.v. / SOUŘADNICOVÝ SYSTÉM S-JTSK			
DŘUH PRÁCE	BAKALÁŘSKÁ PRÁCE	<div>T</div>	FAKULTA STAVEBNÍ <small>[data]</small> <small>posouzení a odeslání</small>
VEDOUcí PRÁCE	DAVID LUDVÍK		
STAVEBNÍK	PROF.ING. MILOSLAV NOVOTNÝ, CSC.		
MÍSTO STAVBY	BOZÁKO s.r.o.		
NÁZEV STAVBY	BOSKOVICE		
BYTOVÝ DŮM V BOSKOVICÍCH			
STAVEBNÍ OBJEKT	SO.01 BYTOVÝ DŮM	FORMÁT	10xA4
ČÁST	DLE VYHLÁŠKY č. 405/2017 Sb.	DATUM	05/2019
OBSAH:	PŮDORYS 2.NP	STUPEŇ PD	DPS
		MÉRITKO	č. VÝKRESU D.1.1.04