


PŮDORYS 3.NP

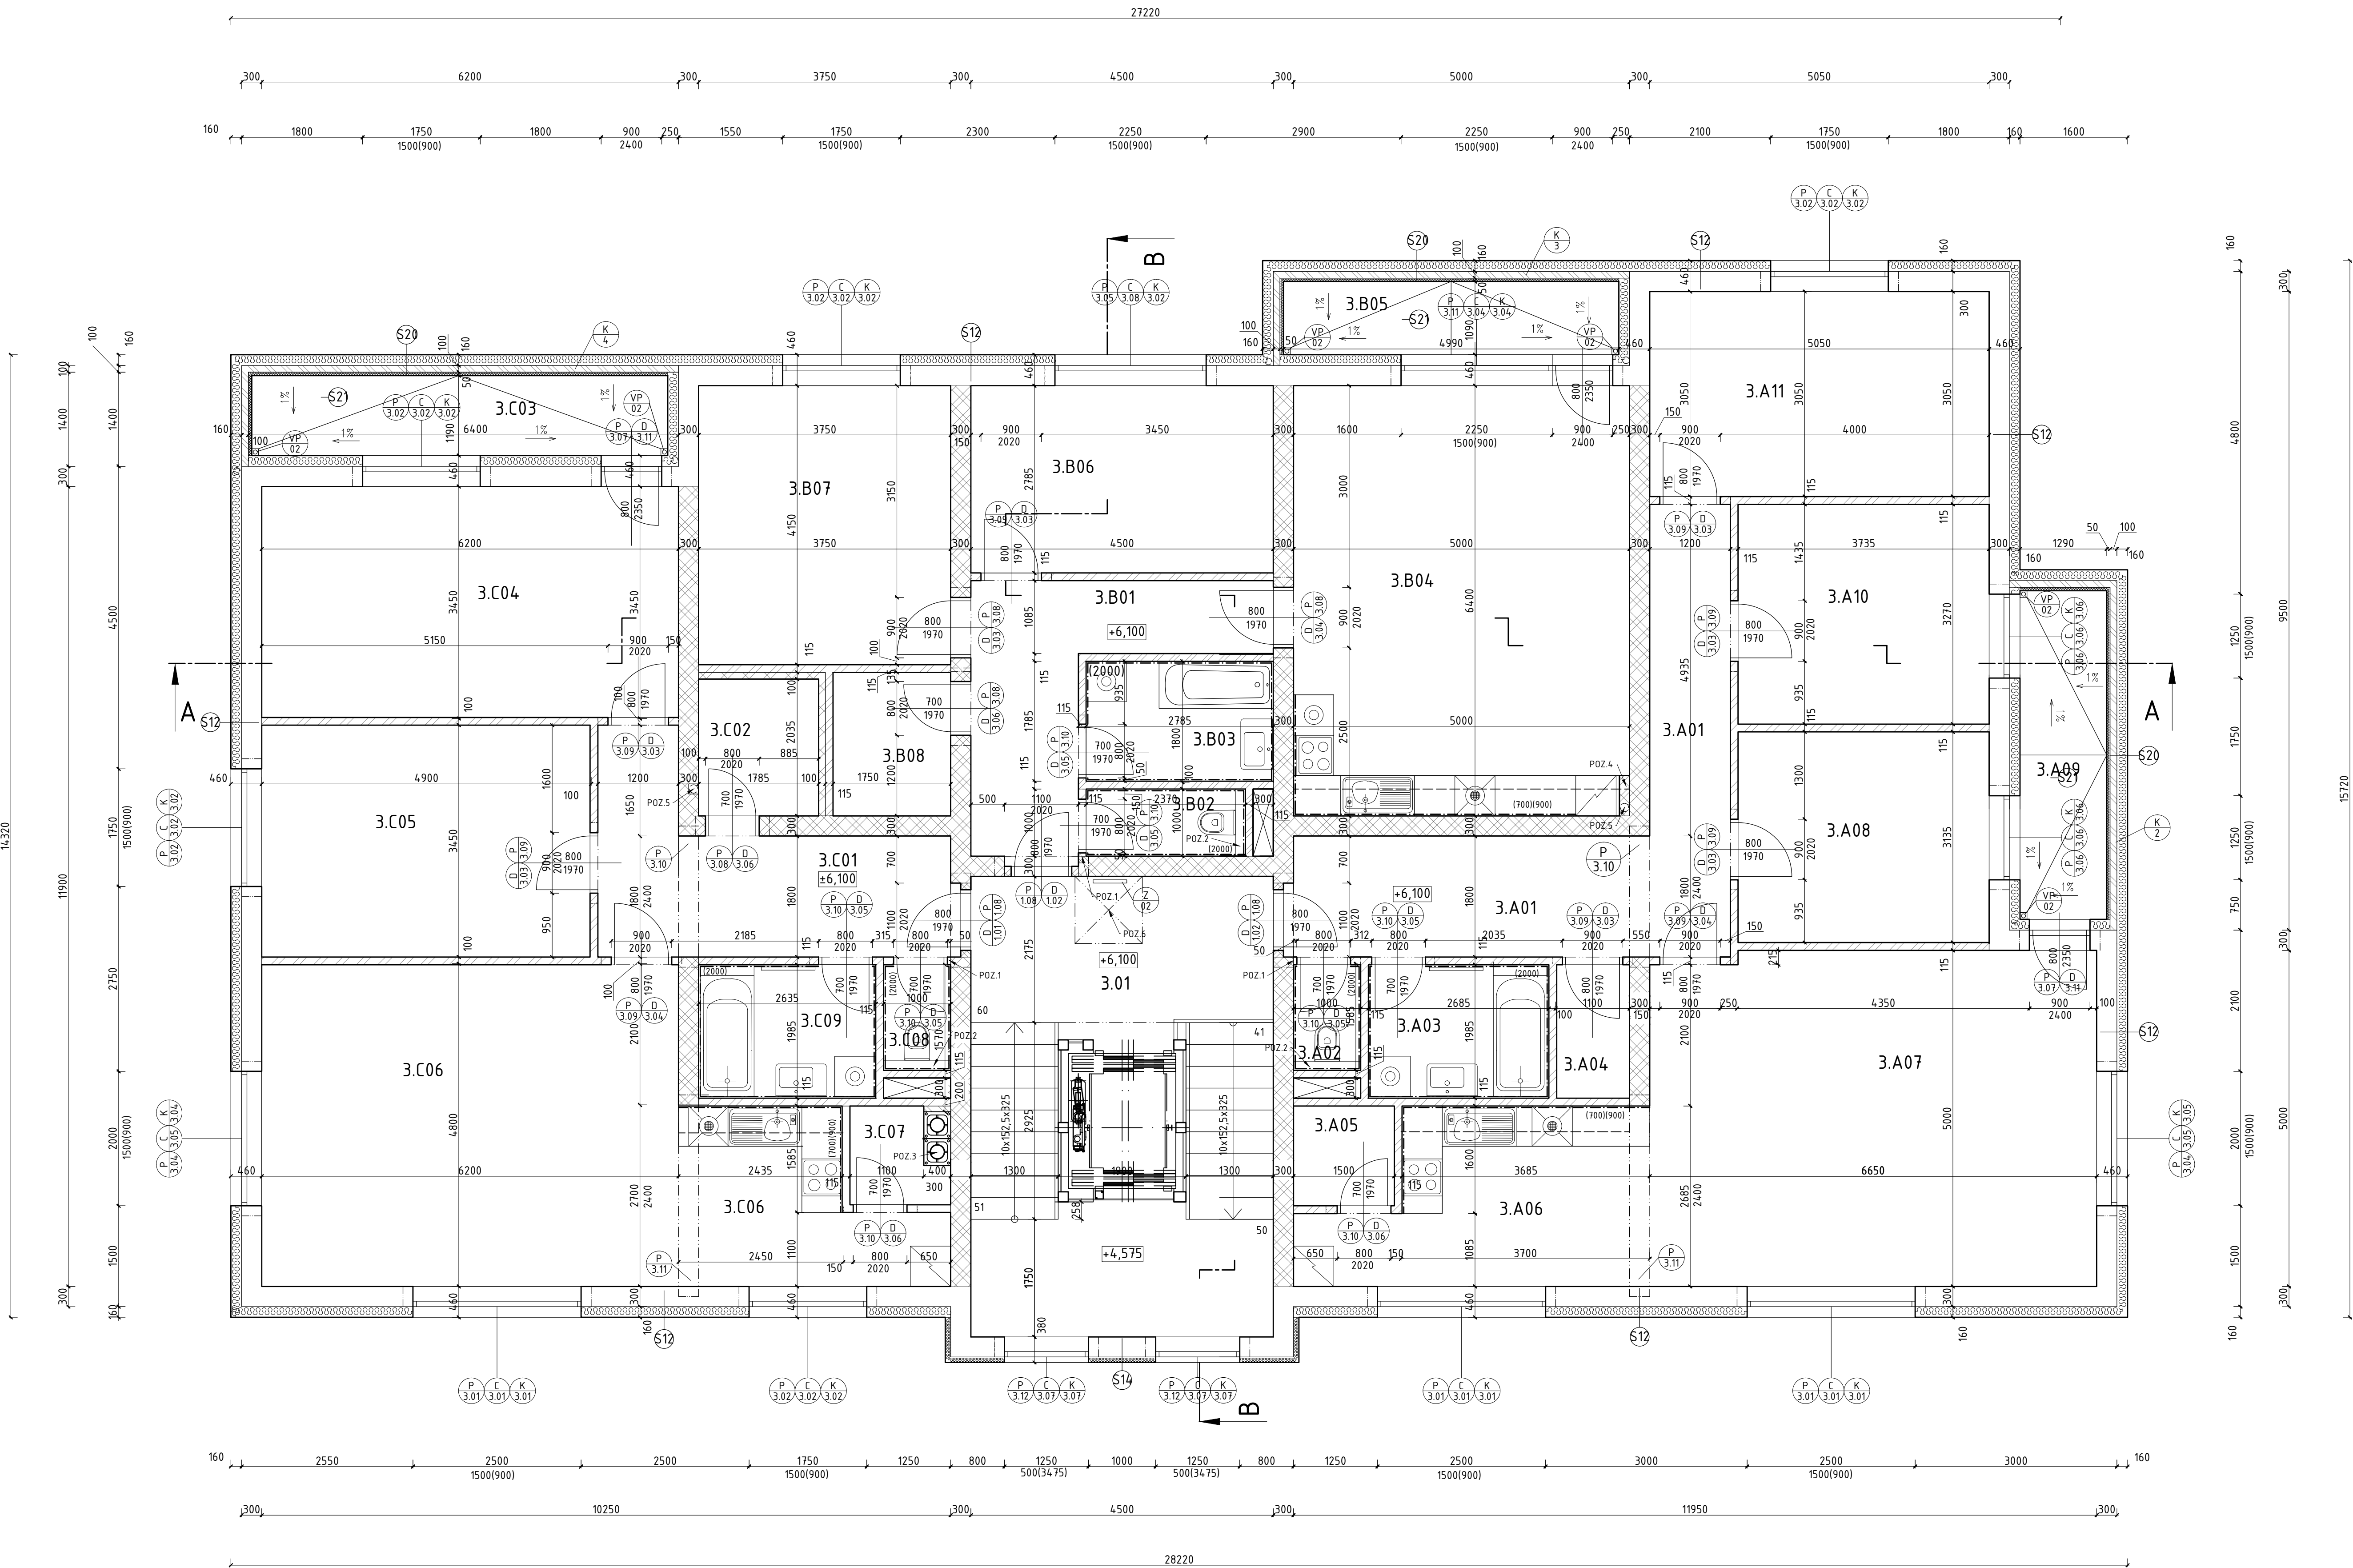

LEGENDA MÍSTNOSTÍ:			
Č.m.	Účel místnosti	Plocha [m²]	Podlaha
3.01	SCHODIŠTĚ	30,82	KERAMICKÁ DLAŽBA
3.A01	CHODBA	17,64	KERAMICKÁ DLAŽBA
3.A02	WC	1,70	KERAMICKÁ DLAŽBA
3.A03	KOUPELNA	5,40	KERAMICKÁ DLAŽBA
3.A04	ŠATNA	2,20	KERAMICKÁ DLAŽBA
3.A05	SPRŠ	2,25	VINYLOVÁ PODLAHA
3.A06	OBYVACÍ POKOJ S KUCH.KOUTEM	44,74	VINYLOVÁ PODLAHA
3.A07	POKOJ	11,81	VINYLOVÁ PODLAHA
3.A08	BALKÓN	6,62	KERAMICKÁ DLAŽBA
3.A09	POKOJ	12,37	VINYLOVÁ PODLAHA
3.A10	LOŽNICE	15,40	VINYLOVÁ PODLAHA
3.B01	CHODBA	9,75	KERAMICKÁ DLAŽBA
3.B02	WC	2,50	KERAMICKÁ DLAŽBA
3.B03	KOUPELNA	5,04	KERAMICKÁ DLAŽBA
3.B04	OBYVACÍ POKOJ S KUCH.KOUTEM	32,00	VINYLOVÁ PODLAHA
3.B05	BALKÓN	5,74	KERAMICKÁ DLAŽBA
3.B06	POKOJ	12,60	VINYLOVÁ PODLAHA
3.B07	LOŽNICE	15,56	VINYLOVÁ PODLAHA
2.B08	ŠATNA	3,78	KERAMICKÁ DLAŽBA
3.C01	CHODBA	11,43	KERAMICKÁ DLAŽBA
3.C02	ŠATNA	3,78	KERAMICKÁ DLAŽBA
3.C03	BALKÓN	7,74	KERAMICKÁ DLAŽBA
3.C04	LOŽNICE	21,40	VINYLOVÁ PODLAHA
3.C05	POKOJ	16,90	VINYLOVÁ PODLAHA
3.C06	OBYVACÍ POKOJ S KUCH.KOUTEM	38,14	VINYLOVÁ PODLAHA
3.C07	SPRŠ	2,09	VINYLOVÁ PODLAHA
3.C08	WC	1,70	KERAMICKÁ DLAŽBA
3.C09	KOUPELNA	5,30	KERAMICKÁ DLAŽBA

- LEGENDA:
- IZOVÉ NOSNÉ HELUZ FAMILY 30, BROUŠENÁ 249/300/249 mm
LEPENÉ NA TENKOVRSŤOVOU ZDÍ ŽALŤU
 - AKUSTICKÉ IZOVÉ HELUZ AKU 11,5 NEBROUŠENÁ 375/115/238 mm
NA MALTU CEMENTOVOU M10
 - SDK PŘEDSTĚNA TL 100 mm, S AKUSTICKOU IZOLACÍ ISOVER TL 80 mm
 - IZOVÉ NOSNÉ HELUZ AKU 30/33,3 MK P20, NEBROUŠENÁ 333/300/238 mm
NA MALTU CEMENTOVOU M10
 - IZOVÉ PŘÍROBNÉ - YTONG TL 100mm P-500, 599/100/249 mm
LEPENÉ NA TENKOVRSŤOVOU ZDÍ ŽALŤU
 - TEPELNÁ MINERÁLNÍ IZOLACE TL 160 mm
LEPENÉ NA LEPELO BAUMIT DUOCONTACT
 - TEPELNÁ IZOLACE EPS TL 50 mm
LEPENÉ NA LEPELO BAUMIT DUOCONTACT

- VÝPIS PŘEKLADŮ:
- P 3.01 3x PŘEKLAD HELUZ NOSNÝ 238/3000
NA ZDÍ ŽALŤU
 - P 3.02 3x PŘEKLAD HELUZ NOSNÝ 238/2000
NA ZDÍ ŽALŤU
 - P 3.04 3x PŘEKLAD HELUZ NOSNÝ 238/2500
NA ZDÍ ŽALŤU
 - P 3.05 3x PŘEKLAD HELUZ NOSNÝ 238/2750
NA ZDÍ ŽALŤU
 - P 3.06 3x PŘEKLAD HELUZ NOSNÝ 238/1500
NA ZDÍ ŽALŤU
 - P 3.07 3x PŘEKLAD HELUZ NOSNÝ 238/1250
NA ZDÍ ŽALŤU
 - P 3.08 4x PŘEKLAD HELUZ NOSNÝ 238/1250
NA ZDÍ ŽALŤU
 - P 3.09 1x PŘEKLAD HELUZ 11,5/125
NA ZDÍ ŽALŤU
 - P 3.10 1x PŘEKLAD HELUZ 11,5/125
NA ZDÍ ŽALŤU
 - P 3.11 4x PŘEKLAD HELUZ NOSNÝ 238/3500
NA ZDÍ ŽALŤU
 - P 3.12 3x PŘEKLAD HELUZ NOSNÝ 238/1250
NA ZDÍ ŽALŤU

- POZNÁMKY:
- VP 02 VPUST PODLAHOVÝ S BOČNÍM ODPADEM, DN 50 mm NAPŘ. ALCAPLAST APV26
 - Z xxx VIZ. VÝPIS ZÁMEČNICKÝCH PRVKŮ
 - K xxx VIZ. VÝPIS KLEMPÍŘSKÝCH PRVKŮ

POZ.1 - PŘEKLAD BUDE NA JEDNÉ STRANĚ ULOŽEN NA ZDÍVU HELUZ NA STRANĚ DRUHÉ BUDE ULOŽEN DO HLINIKOVÉHO ŽELEZNIKU 100/100 mm KOTVENÉ DO ZDÍVU HELUZ POMOČI CHEMICKÝCH KOTEV 2x HVA M10
POZ.2 - OBEZDŮVKA GEOMETRIE, v=1200 mm
POZ.3 - 2x KOLNÍK SCHIEDL METU #180 mm
POZ.4 - INSTALAČNÍ PRŮŽIDKA 150/600 mm POROBETONOVÝCH CHEL YTONG 150 mm
POZ.5 - SVOD DEŠŤOVÉ KANALIZACE #125 mm

0.000 = 375,150 m n.m. B.p.v. / SOUŘADNICOVÝ SYSTÉM S-JTSK			
DŘUH PRÁCE	BAKALÁŘSKÁ PRÁCE	<div>T</div>	FAKULTA
VYPRACOVAL	DAVID LUDVÍK		STAVEBNÍ
VEDOUČÍ PRÁCE	PROF.ING. MILOSLAV NOVOTNÝ, CSC.		<div>datum</div>
STAVEBNÍK	BOZAKO s.r.o.		<div>posuzování stavebnictví</div>
MÍSTO STAVBY	BOSKOVICE		
NÁZEV STAVBY	BYTOVÝ DŮM V BOSKOVICÍCH		
STAVEBNÍ OBJEKT	SO.01 BYTOVÝ DŮM	FORMÁT	10x44
ČÁST	DLE VYHLÁŠKY č. 405/2017 Sb.	DATUM	05/2019
OBSAH:	PŮDORYS 3.NP	STUPEŇ PD	DPS
		MĚŘÍTKO	Č. VÝKRESU
		1:50	D.1.1.05