

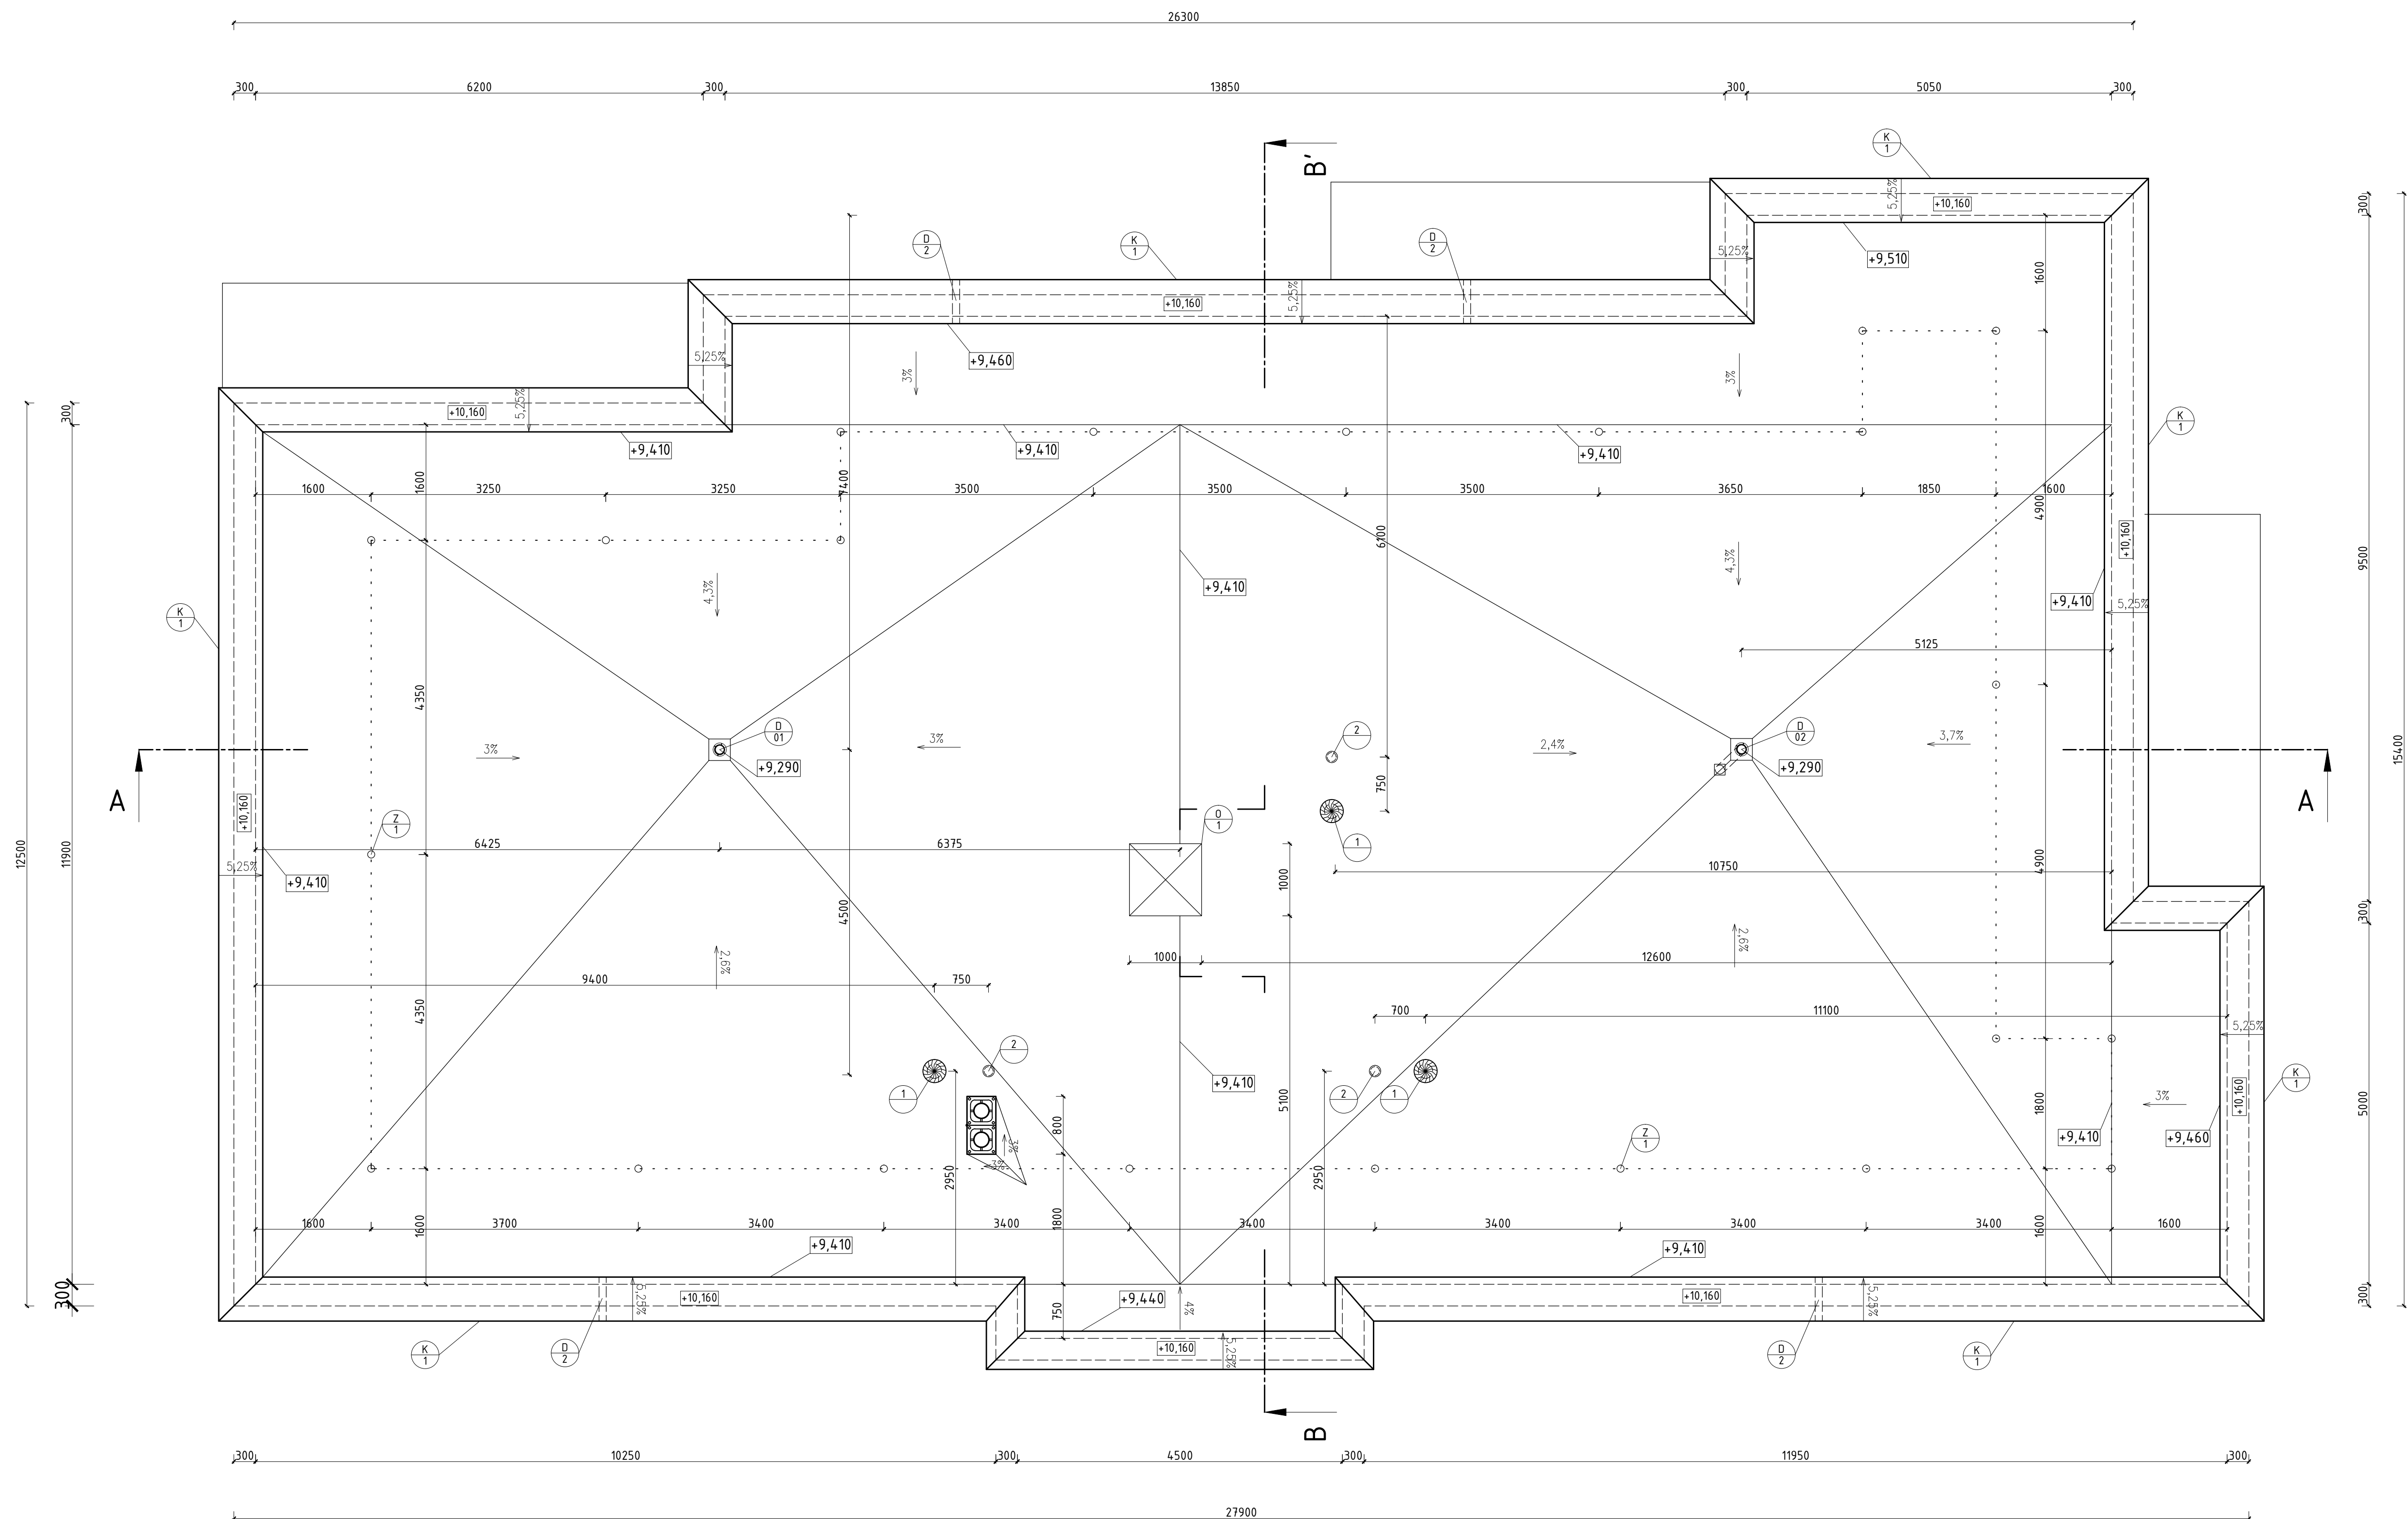


VÝKRES STŘECHY

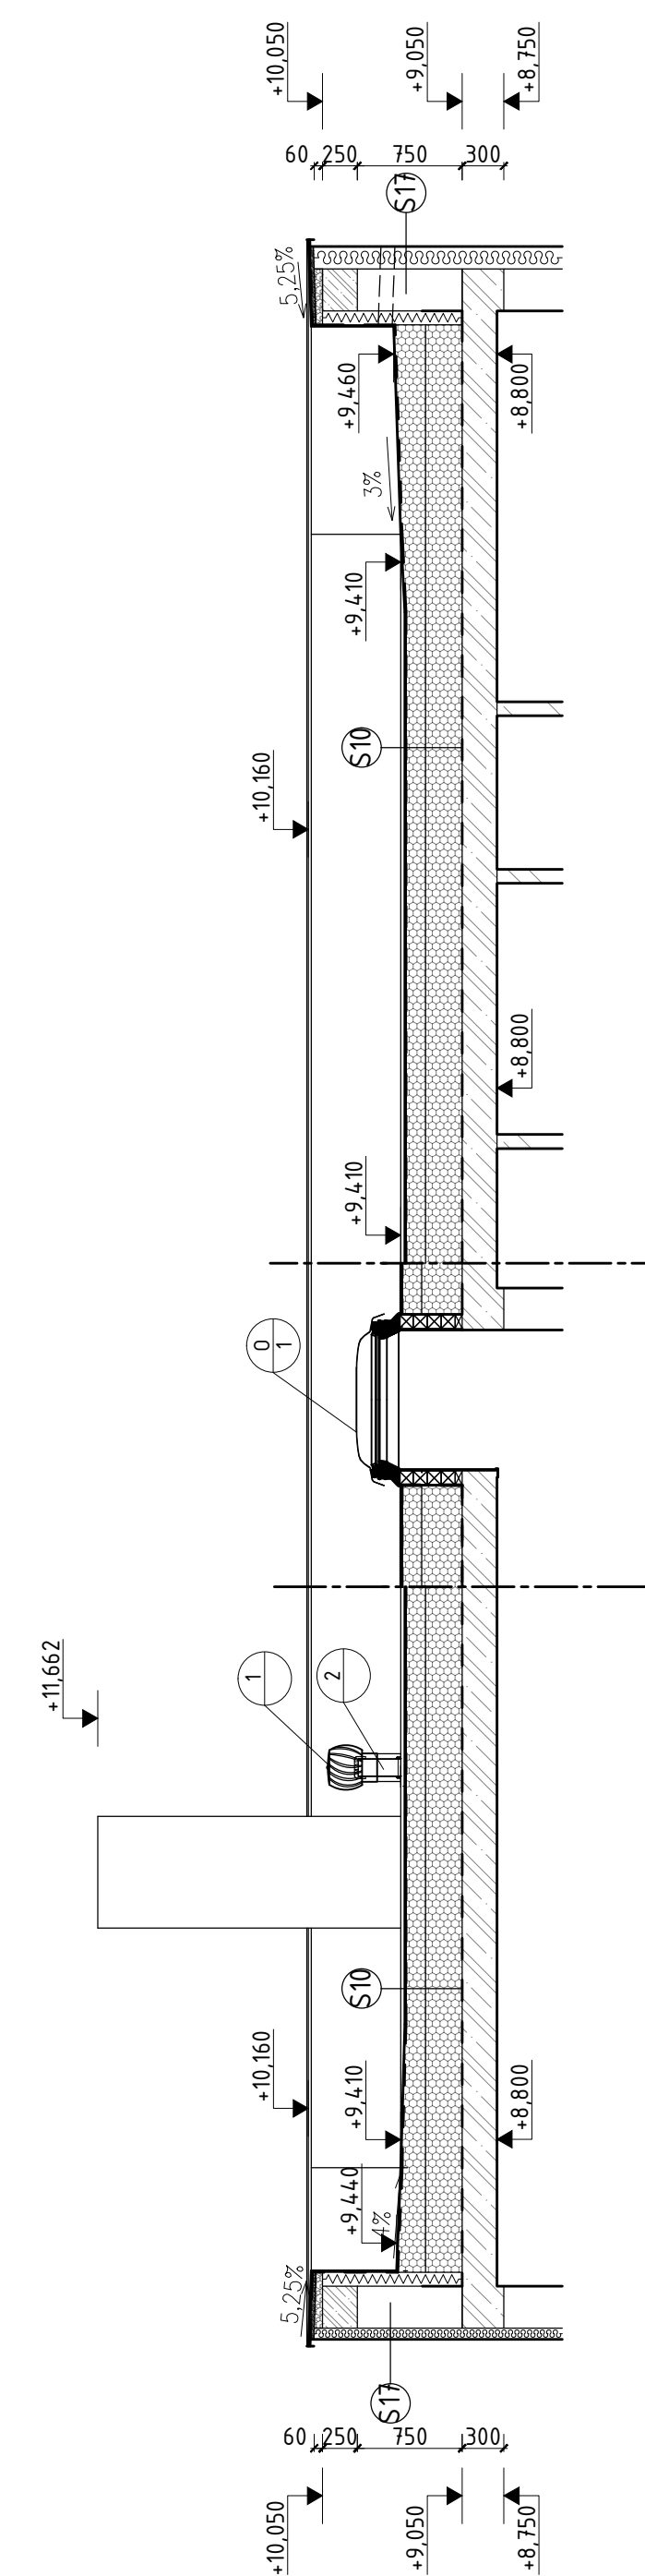


 


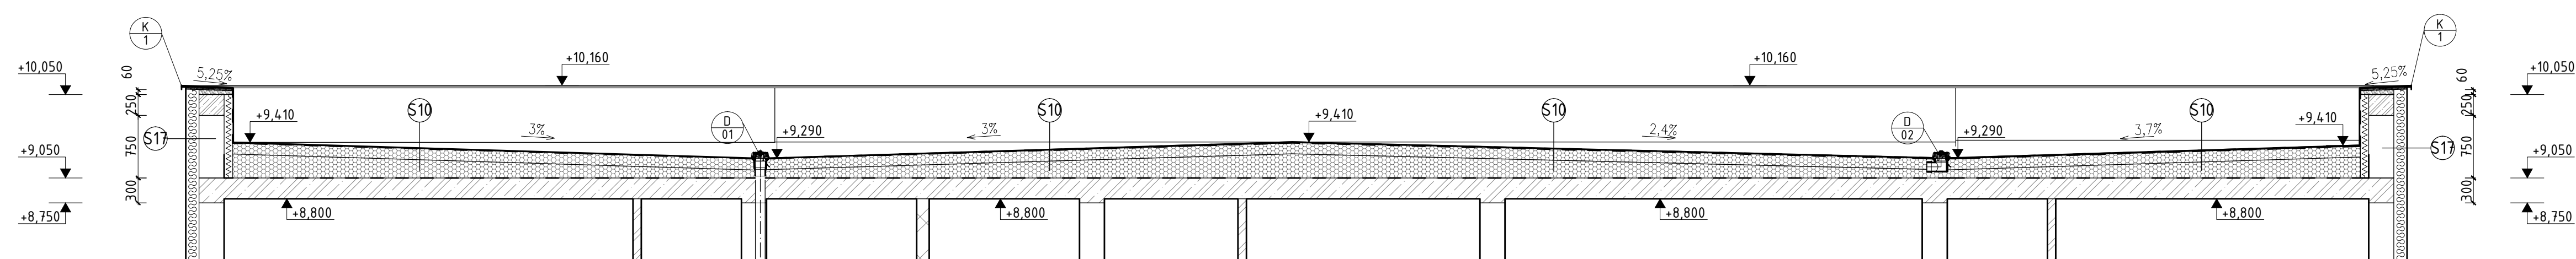


ŘEZ A-A




 

 


ŘEZ B-B

LEGENDA:

	ZDVO NOSNÉ HELIO FAMILY 30, BROUČENÁ 249/300/249 mm LEPENÉ NA TENKOVÝSTVÍ ZDICI MALTU
	VNITŘNÍ PŘELOŽKÉ ZDVO Z YTONG P2-500 100/249/599 mm LEPENÉ NA TENKOVÝSTVÍ ZDICI MALTU
	VNITŘNÍ PŘELOŽKÉ ZDVO YTONG P2-500 150/249/599 mm LEPENÉ NA TENKOVÝSTVÍ ZDICI MALTU
	MINERÁLNÍ IZOLACE LEPENÉ NA LEPILOU BAUMIT DUOCONTACT
	ŽELEZOBETON C 30/25, VÝZTUŽ DLE STATIKY
	TEPELNÁ IZOLACE - EPS 100 S
	SPÁDOVÁ VRSTVA - TEPELNÁ IZOLACE - EPS 100 S

POPIS:

- | | |
|---|--|
|  | POPRASTOVANÁ ZÁVĚSNÁ LÍŠTA RŠ 250 mm |
|  | STŘEŠNÍ VPUSŤ DN 125 S TOPNÝM KABELM + OCHRANNÝ KÓŠ |
|  | STŘEŠNÍ VPUSŤ S BOČNÍM ODTOKEM DN 125 S TOPNÝM KABELM + OCHRANNÝ KÓŠ |
|  | ATIKOVÝ CHRÁŮČ |
|  | SYSTEMOVÝ BEZPEČNOSTNÍ KOTVÍCÍ BOD |
|  | STŘEŠNÍ VÍLĚZ VELUX CVP 200 1000x1000 mm |

SKLADBY KONSTRUKCI:

SKLADBA S10:

- HYDROIZOLACE mPVC FÓLIE S PES VLOŽKOU, KOTVENO	1,5 mm
- SEPARAČNÍ GEOTEXTÍLIE 300 g/m ²	1 mm
- TEPELNÁ IZOLACE - EPS 100S	140 mm
- SPÁDOVÁ VRSTVA - TEPELNÁ IZOLACE - EPS 100S	100-290 mm
- PAROZÁBRANA - SBS MODIFIKOVANÝ ASFALTOVÝ PÁS	4 mm
- ŽELEZOBETONOVÁ DESKA	250 mm
- VÁPNOCEMENTOVÁ OMÍTKA	15 mm


LEGENDA GRAFICKÉHO ZNAČENÍ:

— — SCHÉMATICKÉ ZNAČENÍ BEZPEČNOSTNÍHO LANA

POZNÁMKY:

STŘEŠNÍ VPUSŤ DN125 (MIN. PRŮTOK 6,5L/S) S INTEGROVANOU mPVC MANŽETOU, S ELEKTRICKÝM OHŘEVEM
ATIKOVÝ CHRLIČ DN75 S INTEGROVANOU mPVC MANŽETOU

- 1 VĚTRACÍ TURBINA LOMANCO IB 8
- 2 ODVĚTRÁNÍ KANALIZACE – TOPWET DN 125 S INTEGROVANOU PVC MANŽETOU

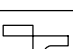0 000 = 375,150 m. n. m. B.p.v / SOUHRADNICOVÝ SYSTÉM S-JTSK			
DRUH PRÁCE	BAKALÁŘSKÁ PRÁCE	 <div>FAKULTA STAVEBNÍ Číslo předmětu stavby</div>	
VYPRACOVAL	DAVID LUDVÍK		
VEDOUČÍ PRÁCE	PROF. ING. MILOSLAV NOVOTNÝ, CSc.		
STAVEBNÍK	BOZÁKO s.r.o.		
MÍSTO STAVBY	BOSKOVICE		
NÁZEV STAVBY	BYTOVÝ DŮM V BOSKOVICÍCH		
STAVBNÍ OBJEKT	SO 01 BYTOVÝ DŮM		
ČÁST	DLE VÝHLÁŠKY č. 405/2017 Sb.		
OBSAH:	VÝKRES STŘECHY		
	FORMÁT	10x44	
	DATUM	05/2019	
	STUPEŇ PD	DPS	
	MĚRITKO	1:50	Č. VÝKRESU D.1.1.06