


VÝKRES TVARU STROPU 1.PP

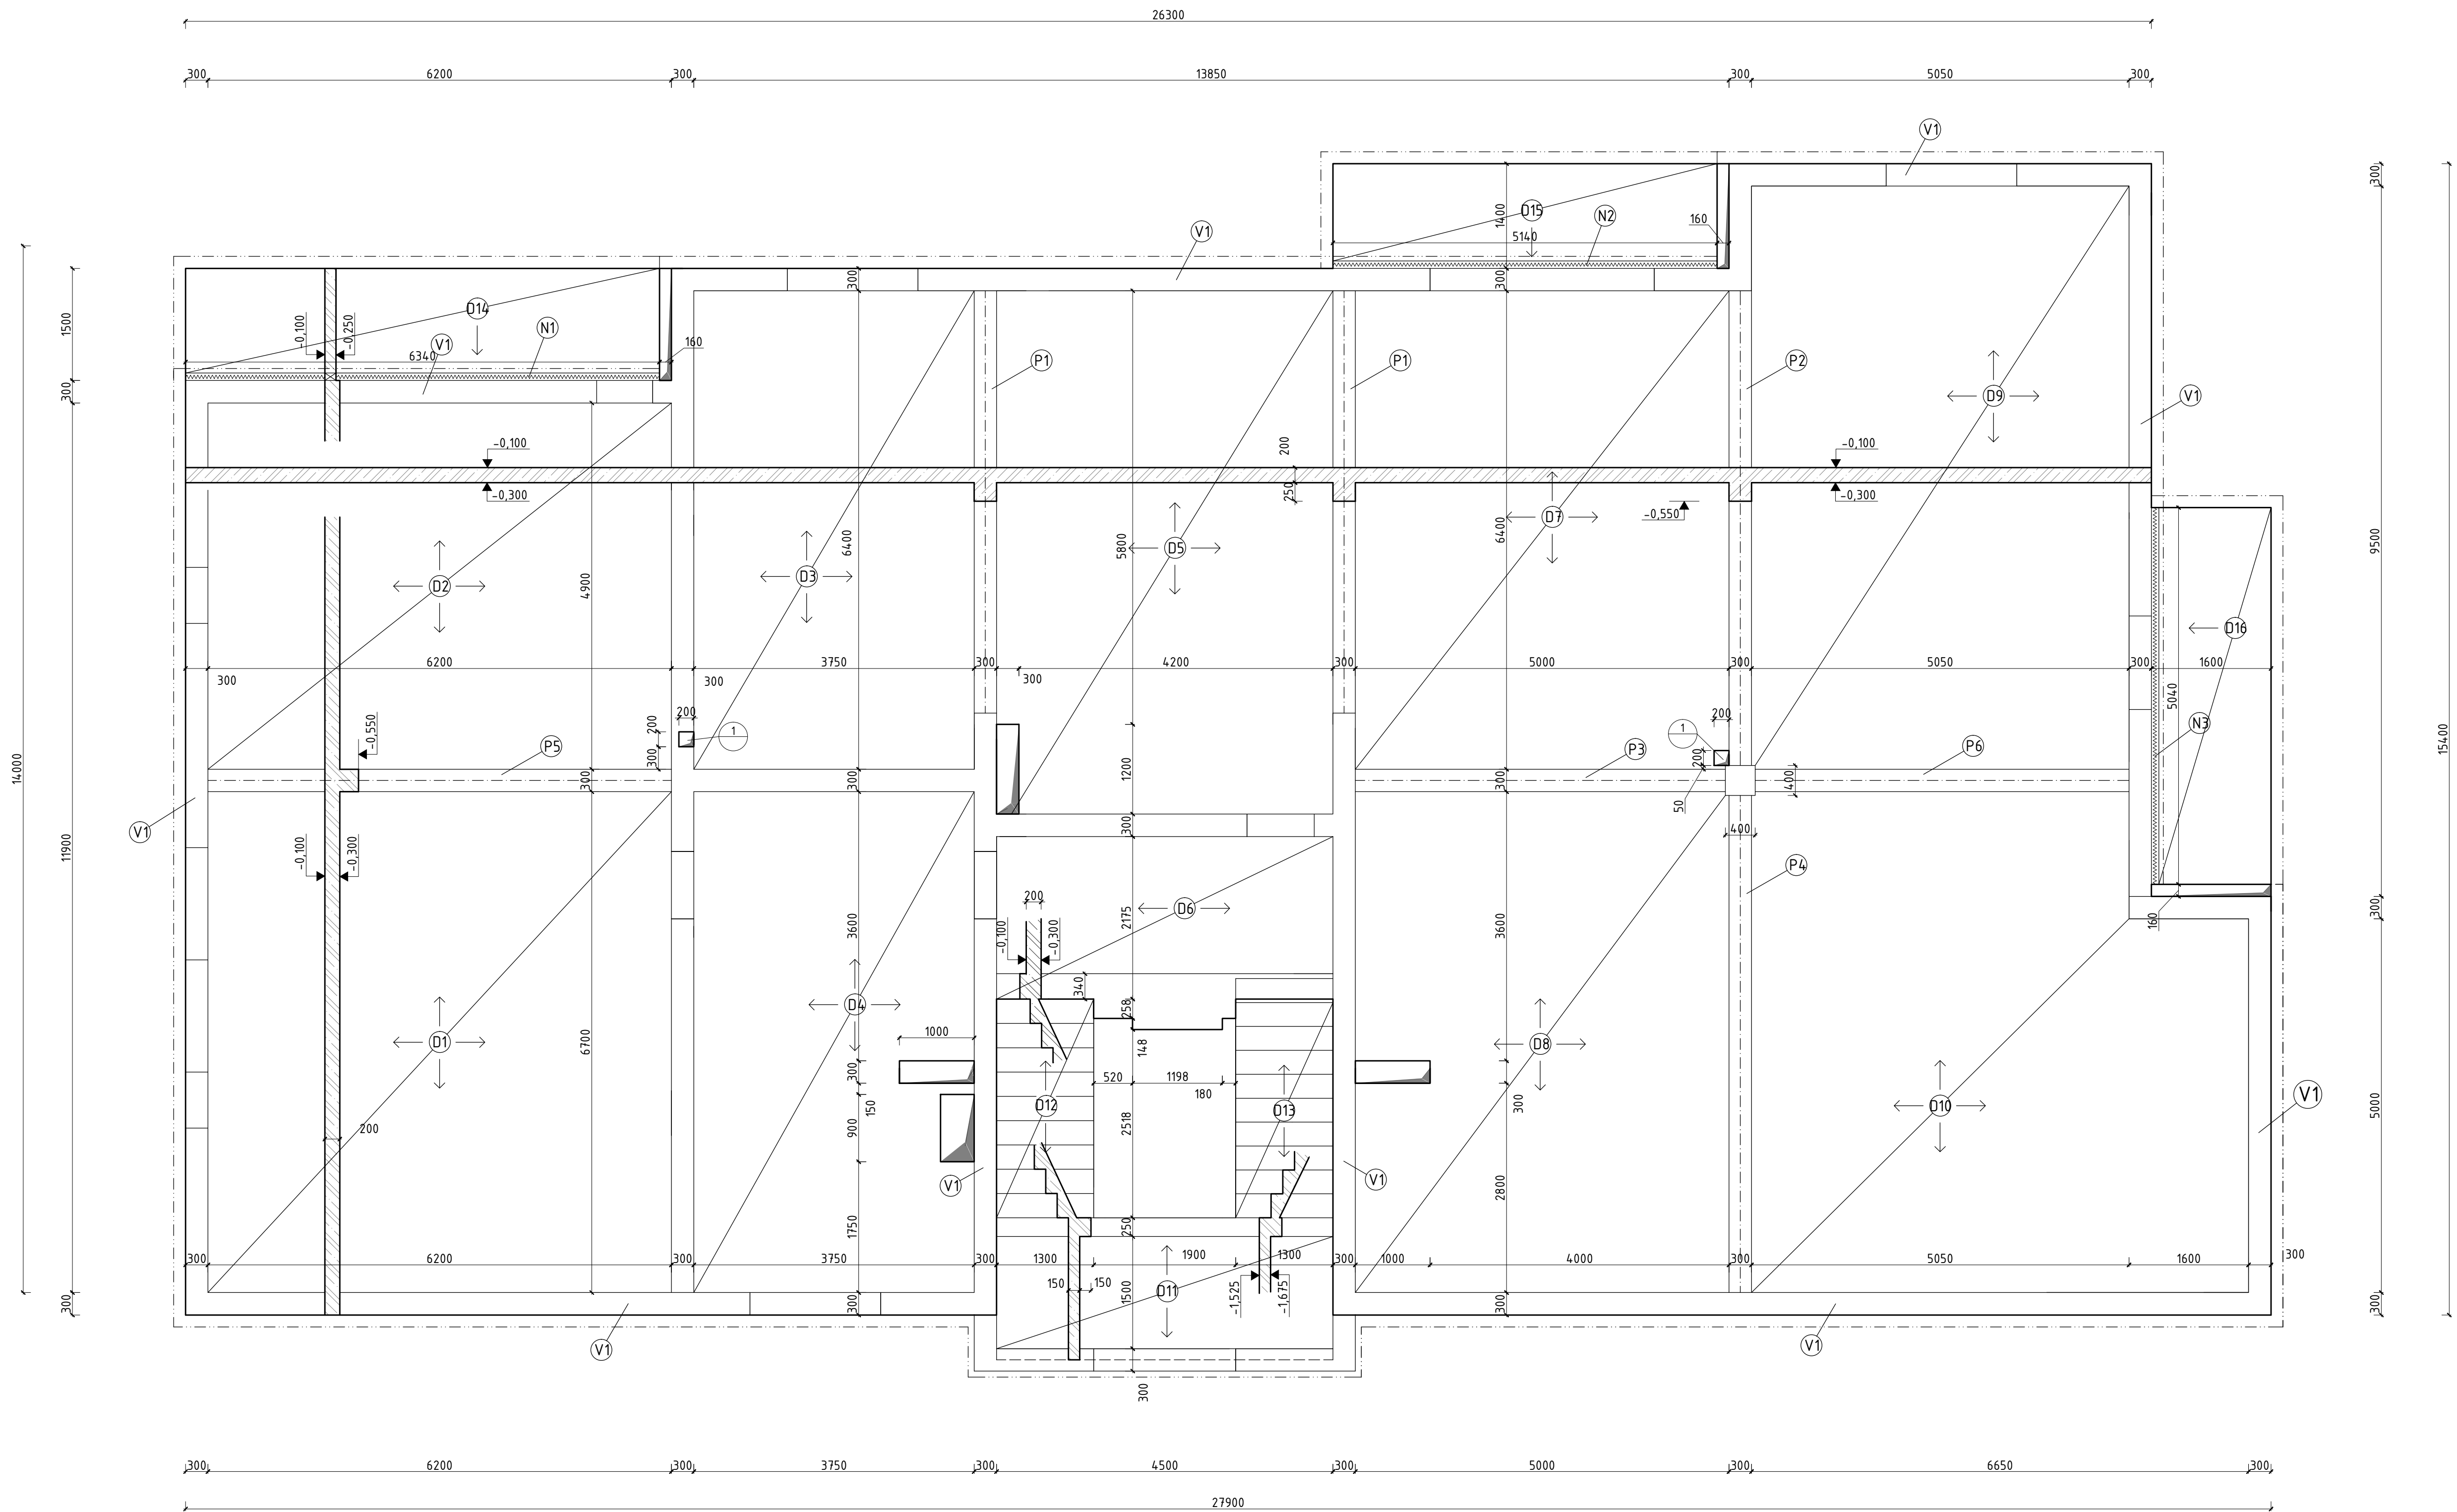

LEGENDA MATERIÁLU:

ŽELEZOBETON C 20/25 X0

VÝPIS PRVKŮ:

- D1 ŽELEZOBETONOVÁ STROPNÍ DESKA Z BETONU C 20/25 X0
- D12 ŽELEZOBETONOVÉ SCHODIŠTĚVÉ RAMENO Z BETONU C 20/25 X0
- D13 ŽELEZOBETONOVÉ SCHODIŠTĚVÉ RAMENO Z BETONU C 20/25 X0
- P1 ŽELEZOBETONOVÝ PRŮVLAK 300/450 mm Z BETONU C 20/25 X0
- P2 ŽELEZOBETONOVÝ PRŮVLAK 300/450 mm Z BETONU C 20/25 X0
- P3 ŽELEZOBETONOVÝ PRŮVLAK 300/450 mm Z BETONU C 20/25 X0
- P4 ŽELEZOBETONOVÝ PRŮVLAK 300/450 mm Z BETONU C 20/25 X0
- P5 ŽELEZOBETONOVÝ PRŮVLAK 300/450 mm Z BETONU C 20/25 X0
- P6 ŽELEZOBETONOVÝ PRŮVLAK 300/600 mm Z BETONU C 20/25 X0
- V1 ŽELEZOBETONOVÝ VĚNEC 300/300 mm Z BETONU C 20/25 X0
- N1 SCHODK. ISOKORB d. 6200 mm
- N2 SCHODK. ISOKORB d. 5200 mm
- N3 SCHODK. ISOKORB d. 5100 mm

POZNÁMKY:

1 PROSTUP PRO SVOD DEŠTĚVÉ KANALIZACE 200/200 mm

MEZI KOLNÁ A STROPNÍ KONSTRUKCI BUDE VLOŽENA DISTANČE Z MINERÁLNÍ VLNY TL 50 mm

0.000 = 375.150 m n.m., B.p.v. / SOUŘADNICOVÝ SYSTÉM S-JTSK

DŘUH PRÁCE	BAKALÁŘSKÁ PRÁCE	Fakulta Stavební Ústav Ústav pro stavbu a stavbu	10x44
VYPRACOVAL	DAVID LUDVÍK		
VEDOUČÍ PRÁCE	PROF. ING. MILOSLAV NOVOTNÝ, CSC.		
STAVEBNÍK	BOŽAKO s.r.o.		
MÍSTO STAVBY	BOSKOVICE	FORMÁT	10x44
NÁZEV STAVBY	BYTOVÝ DŮM V BOSKOVICÍCH		
STAVEBNÍ OBJEKT	SO.01 BYTOVÝ DŮM		
ČÁST	DLE VÝHLÁŠKY č. 405/2017 Sb.		
OBSAH:	VÝKRES TVARU STROPU 1.PP	MÉRITKO	1:50
		Č. VÝKRESU	D.1.2.01