


VÝKRES TVARU STROPU 1.NP

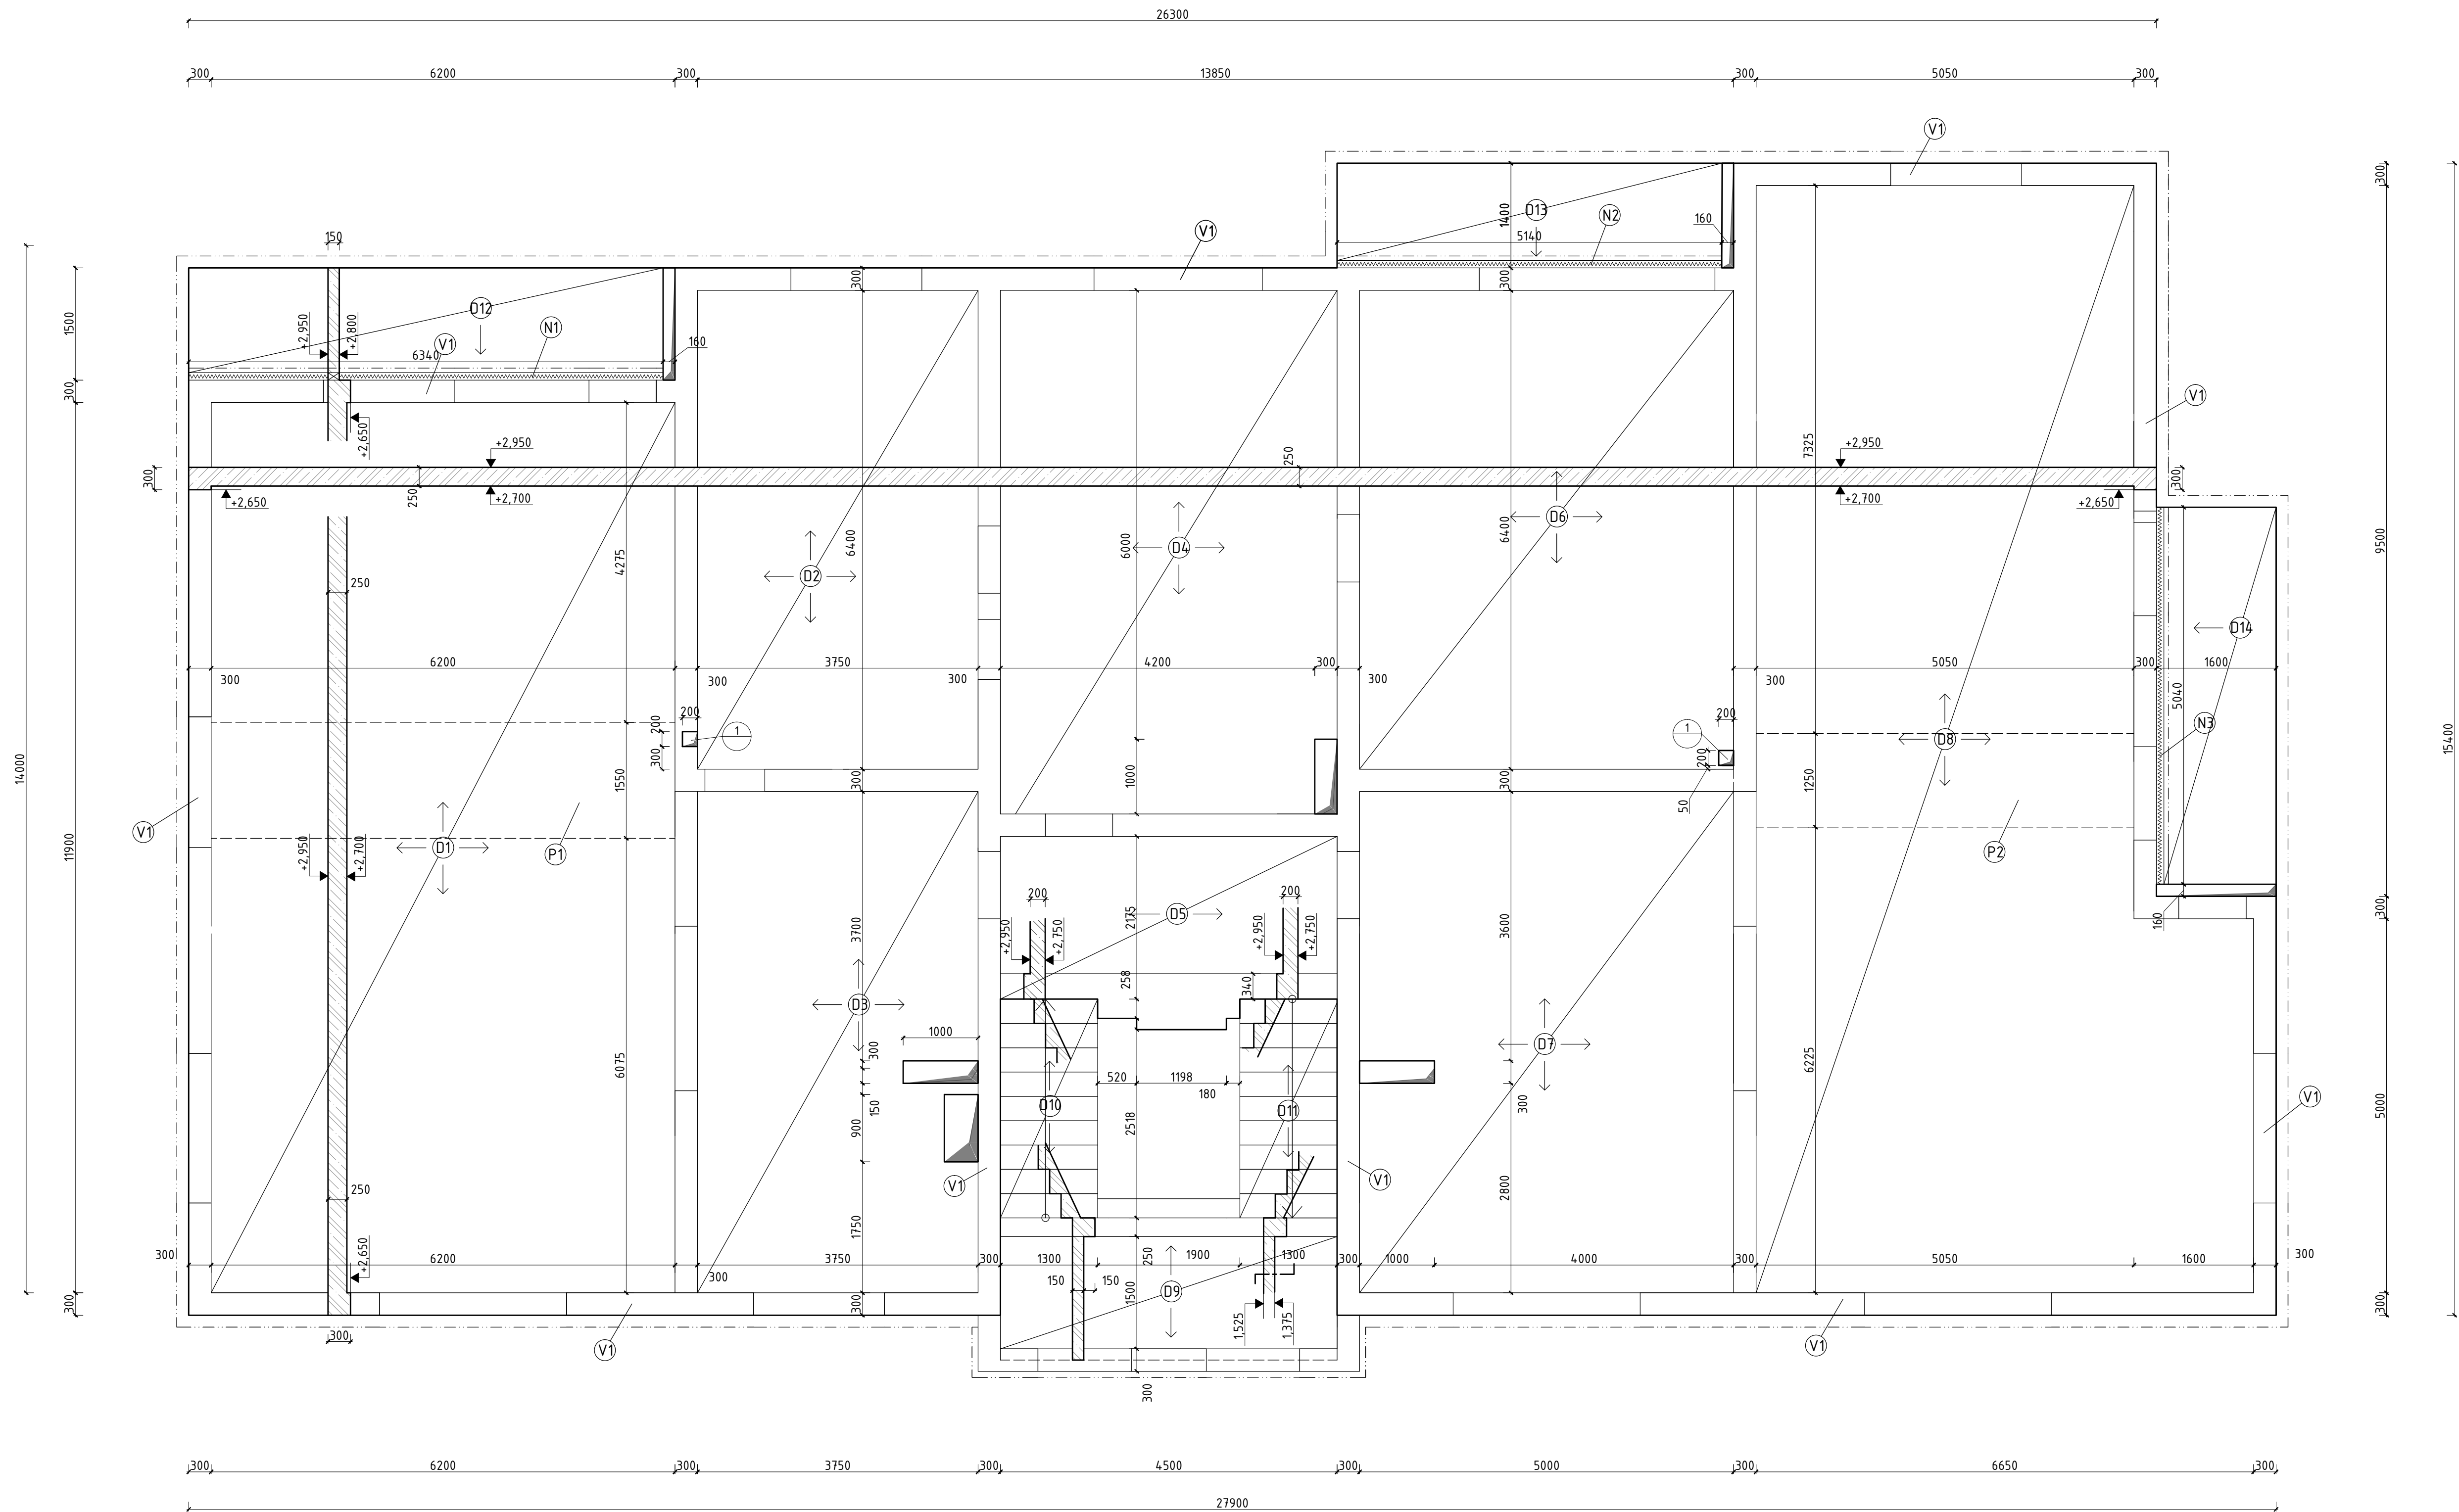

LEGENDA MATERIÁLU:

ZELEZOBETON C 20/25 X0

VÝPIS PRVKŮ:


- D1 ZELEZOBETONOVÁ STROPNÍ DESKA Z BETONU C 20/25 X0  
D10 ZELEZOBETONOVÉ SCHODŠTOVÉ RAMENO Z BETONU C 20/25 X0  
D11 ZELEZOBETONOVÉ SCHODŠTOVÉ RAMENO Z BETONU C 20/25 X0  
V1 ZELEZOBETONOVÝ VĚNEC 300/300 mm Z BETONU C 20/25 X0  
P1 SKRYTÝ PRŮVLAK 6200/1550/250 mm  
P2 SKRYTÝ PRŮVLAK 5050/1250/250 mm  
N1 SCHODK ISOKORB dl. 6200 mm  
N2 SCHODK ISOKORB dl. 5200 mm  
N3 SCHODK ISOKORB dl. 5100 mm

POZNÁMKY:

- 1 PROSTUP PRO SVOD DEŠTĚVÉ KANALIZACE 200/200 mm

MEZI KOMIN A STROPNÍ KONSTRUKCI BUDE VLOŽENA DILATACE Z MINERÁLNÍ VLNY TL. 50 mm

0.000 = 375.150 m n.m., B.p.v. / SOUŘADNICOVÝ SYSTÉM S-JTSK

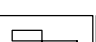DRUH PRÁCE	BAKALÁŘSKÁ PRÁCE		FAKULTA	STAVEBNÍ	Číslo stavby
VYPRACOVAL	DAVID LUDVÍK		předmět		
VEDOUČÍ PRÁCE	PROF. ING. MILOSLAV NOVOTNÝ, CSC.				
STAVEBNÍK	BOŽAKO s.r.o.				
MÍSTO STAVBY	BOSKOVICE				
NÁZEV STAVBY	BYTOVÝ DŮM V BOSKOVICÍCH				
STAVEBNÍ OBJEKT	SO.01 BYTOVÝ DŮM	FORMÁT	10xA4		
ČÁST	DLE VÝHLÁŠKY č. 405/2017 Sb.	DATUM	05/2019		
OBSAH:		STUPEŇ PD	DPS		
		MĚŘÍTKO	Č. VÝKRESU		
		1:50	D.1.02		
VÝKRES TVARU STROPU 1.NP					