








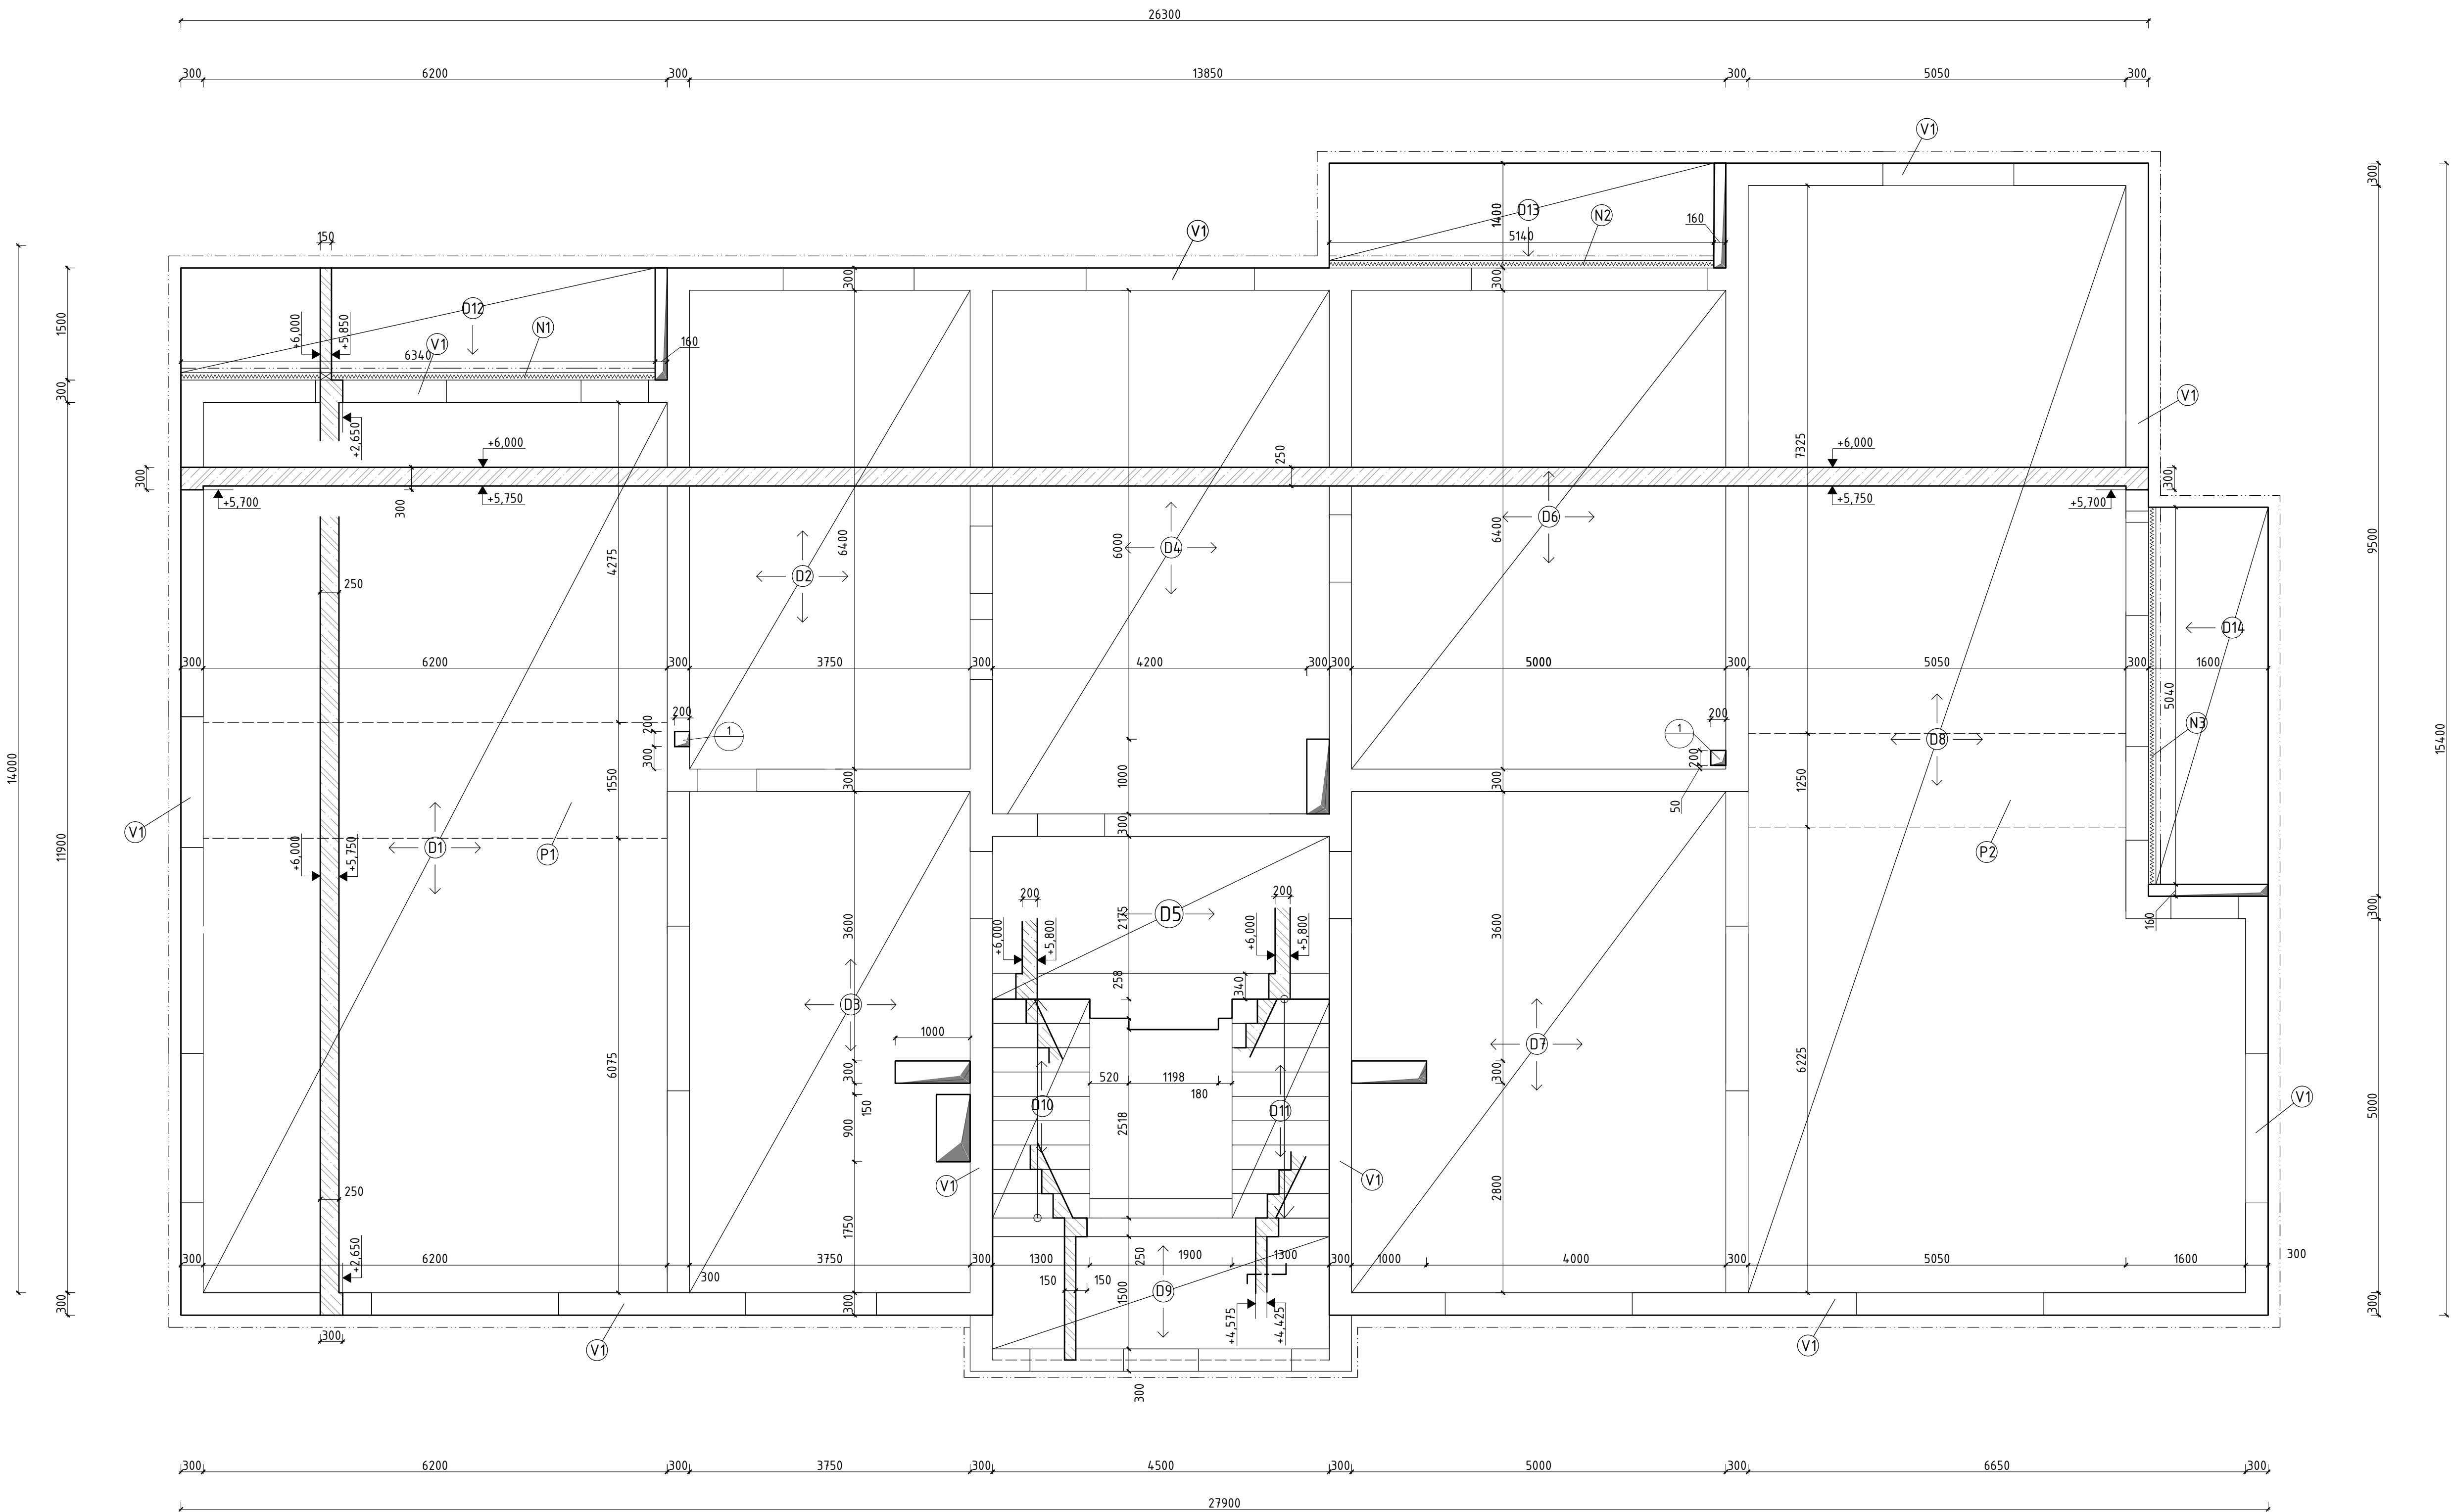


VÝKRES TVARU STROPU 2.NP



LEGENDA MATERIÁLU:

 ŽELEZOBETON C 20/25 X0


VÝPIS PRVKŮ:

-  ŽELEZOBETONOVÁ STROPNÍ DESKA Z BETONU C 20/25 X0
-  ŽELEZOBETONOVÉ SCHODIŠTĚVÉ RAMENO Z BETONU C 20/25 X0
-  ŽELEZOBETONOVÉ SCHODIŠTĚVÉ RAMENO Z BETONU C 20/25 X0
-  ŽELEZOBETONOVÝ VĚNEC 300/300 mm Z BETONU C 20/25 X0
-  SKRITÝ PRŮVLAK 6200/1550/250 mm
-  SKRITÝ PRŮVLAK 5050/1250/250 mm
-  SCHOKK ISOKORB dl. 6200 mm
-  SCHOKK ISOKORB dl. 5200 mm
-  SCHOKK ISOKORB dl. 5100 mm

POZNÁMKY:

-  PROSTUP PRO SVOD DEŠTĚVÉ KANALIZACE 200/200 mm

MEZI KOMN A STROPNÍ KONSTRUKCI BUDE VLOŽENA DILATAČE Z MINERÁLNÍ VLNY TL. 50 mm

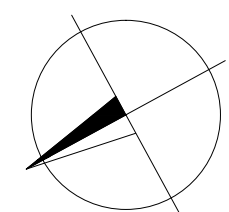

0.000 = 375.150 m n.m., B.p.v. / SOUŘADNICOVÝ SYSTÉM S-JTSK

DRUH PRÁCE	BAKALÁŘSKÁ PRÁCE		FAKULTA	
VYPRACOVAL	DAVID LUDVÍK		STAVEBNÍ	
VEDOUČÍ PRÁCE	PROF. ING. MILOSLAV NOVOTNÝ, CSC.		Datum	
STAVEBNÍK	BOŽAKO s.r.o.		posuzování stavby	
MÍSTO STAVBY	BOSKOVICE			
NÁZEV STAVBY	BYTOVÝ DŮM V BOSKOVICÍCH			
STAVEBNÍ OBJEKT	SO.01 BYTOVÝ DŮM	FORMÁT	10x44	
ČÁST	DLE VÝHLÁŠKY č. 405/2017 Sb.	DATUM	05/2019	
OBSAH:	VÝKRES TVARU STROPU 2.NP	STUPEŇ PD	DPS	
		MÉRITKO	Č. VÝKRESU	
		1:50	D.1.2.03	