


VÝKRES TVARU STROPU 3.NP

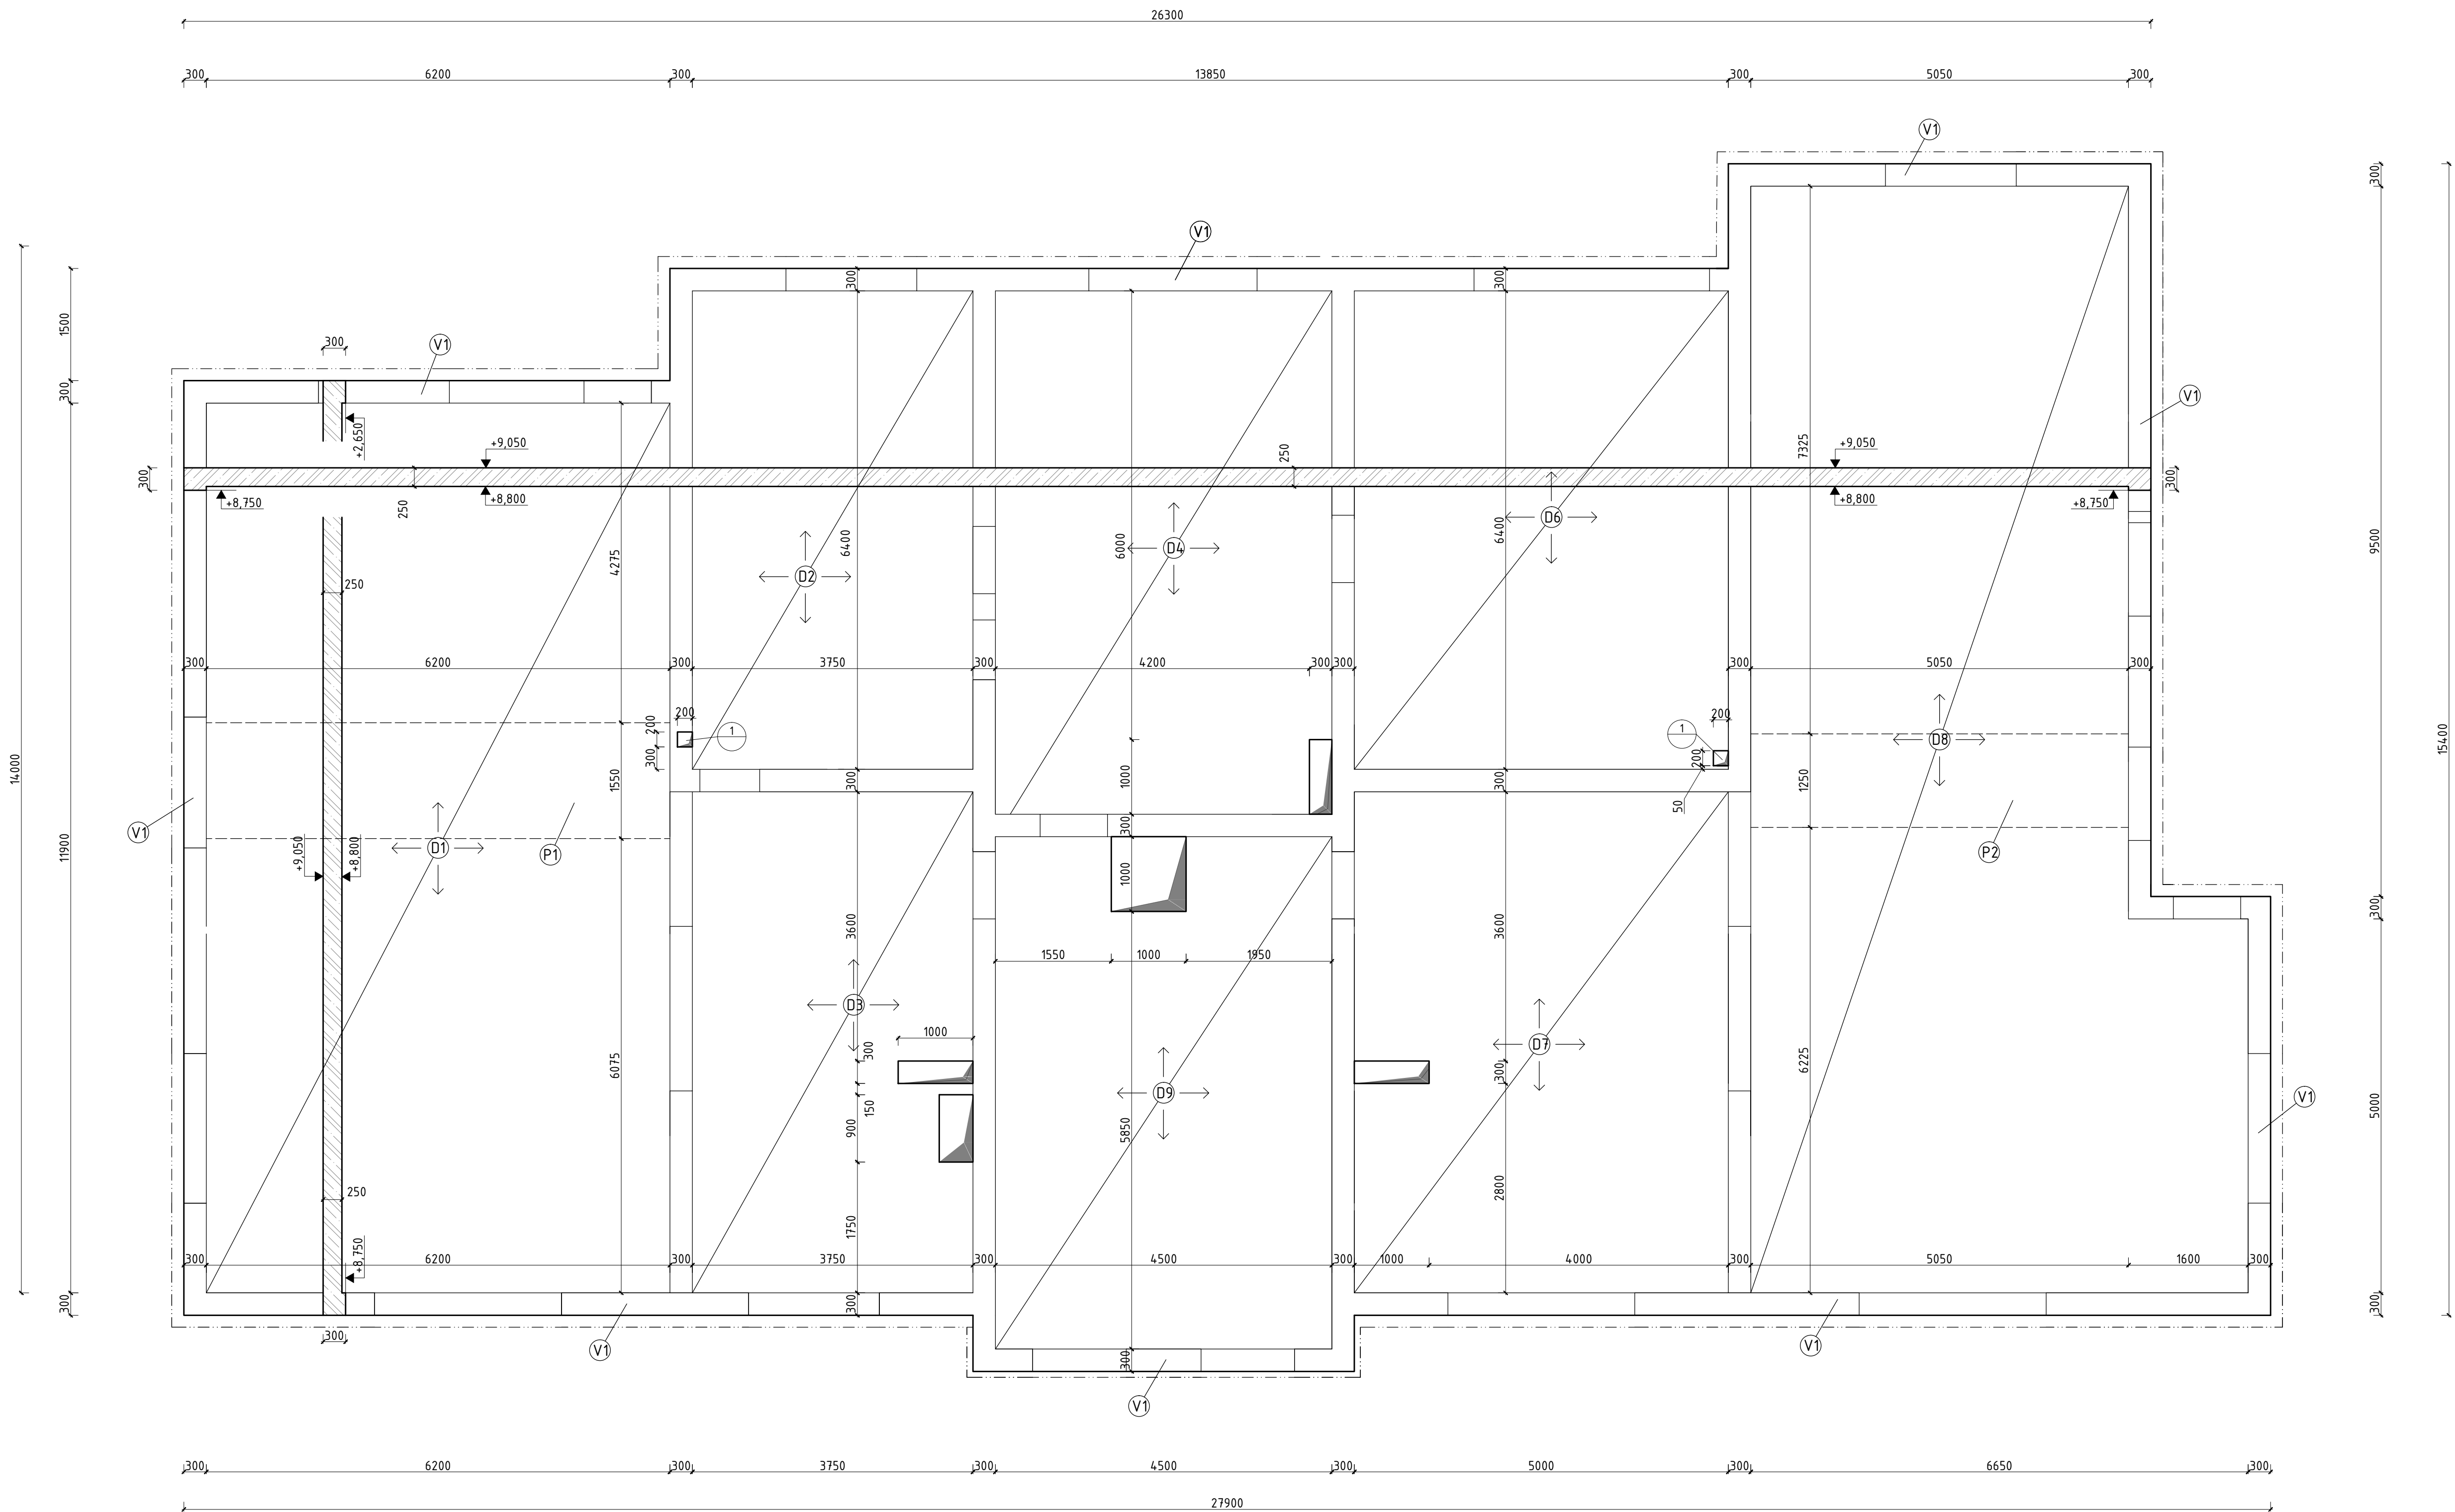

LEGENDA MATERIÁLU:

ZELEZOBETON C 20/25 X0


VÝPIS PRVKŮ:

- D1 ZELEZOBETONOVÁ STROPNÍ DESKA Z BETONU C 20/25 X0
- V1 ZELEZOBETONOVÝ VĚNEC 300/300 mm Z BETONU C 20/25 X0
- P1 SKRYTÝ PRŮVLAK 6200/1550/250 mm
- P2 SKRYTÝ PRŮVLAK 5050/1250/250 mm


POZNÁMKY:

- 1 PROSTUP PRO SVOD DEŠŤOVÉ KANALIZACE 200/200 mm

MEZI KOLNĚMI A STROPNÍMI KONSTRUKCEMI BUDE VLOŽENA DILATACE Z MINERÁLNÍ VUNY TL. 50 mm

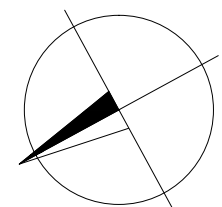

0.000 = 375.150 m n.m., B.p.v. / SOUŘADNICOVÝ SYSTÉM S-JTSK

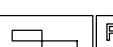DŘUH PRÁCE	BAKALÁŘSKÁ PRÁCE		FAKULTA STAVEBNÍ BRNO UNIVERSITY OF TECHNOLOGY	
VYPRACOVAL	DAVID LUDVÍK			
VEDOUČÍ PRÁCE	PROF. ING. MILOSLAV NOVOTNÝ, CSC.			
STAVEBNÍK	BOŽAKO s.r.o.			
MÍSTO STAVBY	BOSKOVICE			
NÁZEV STAVBY	BYTOVÝ DŮM V BOSKOVICÍCH			
STAVEBNÍ OBJEKT	SO.01 BYTOVÝ DŮM	FORMÁT	10x44	
ČÁST	DLE VÝHLÁŠKY č. 405/2017 Sb.	DATUM	05/2019	
OBSAH:	VÝKRES TVARU STROPU 3.NP	STUPEŇ PD	DPS	
		MĚŘITKO	Č. VÝKRESU	
		1:50	D.1.2.04	