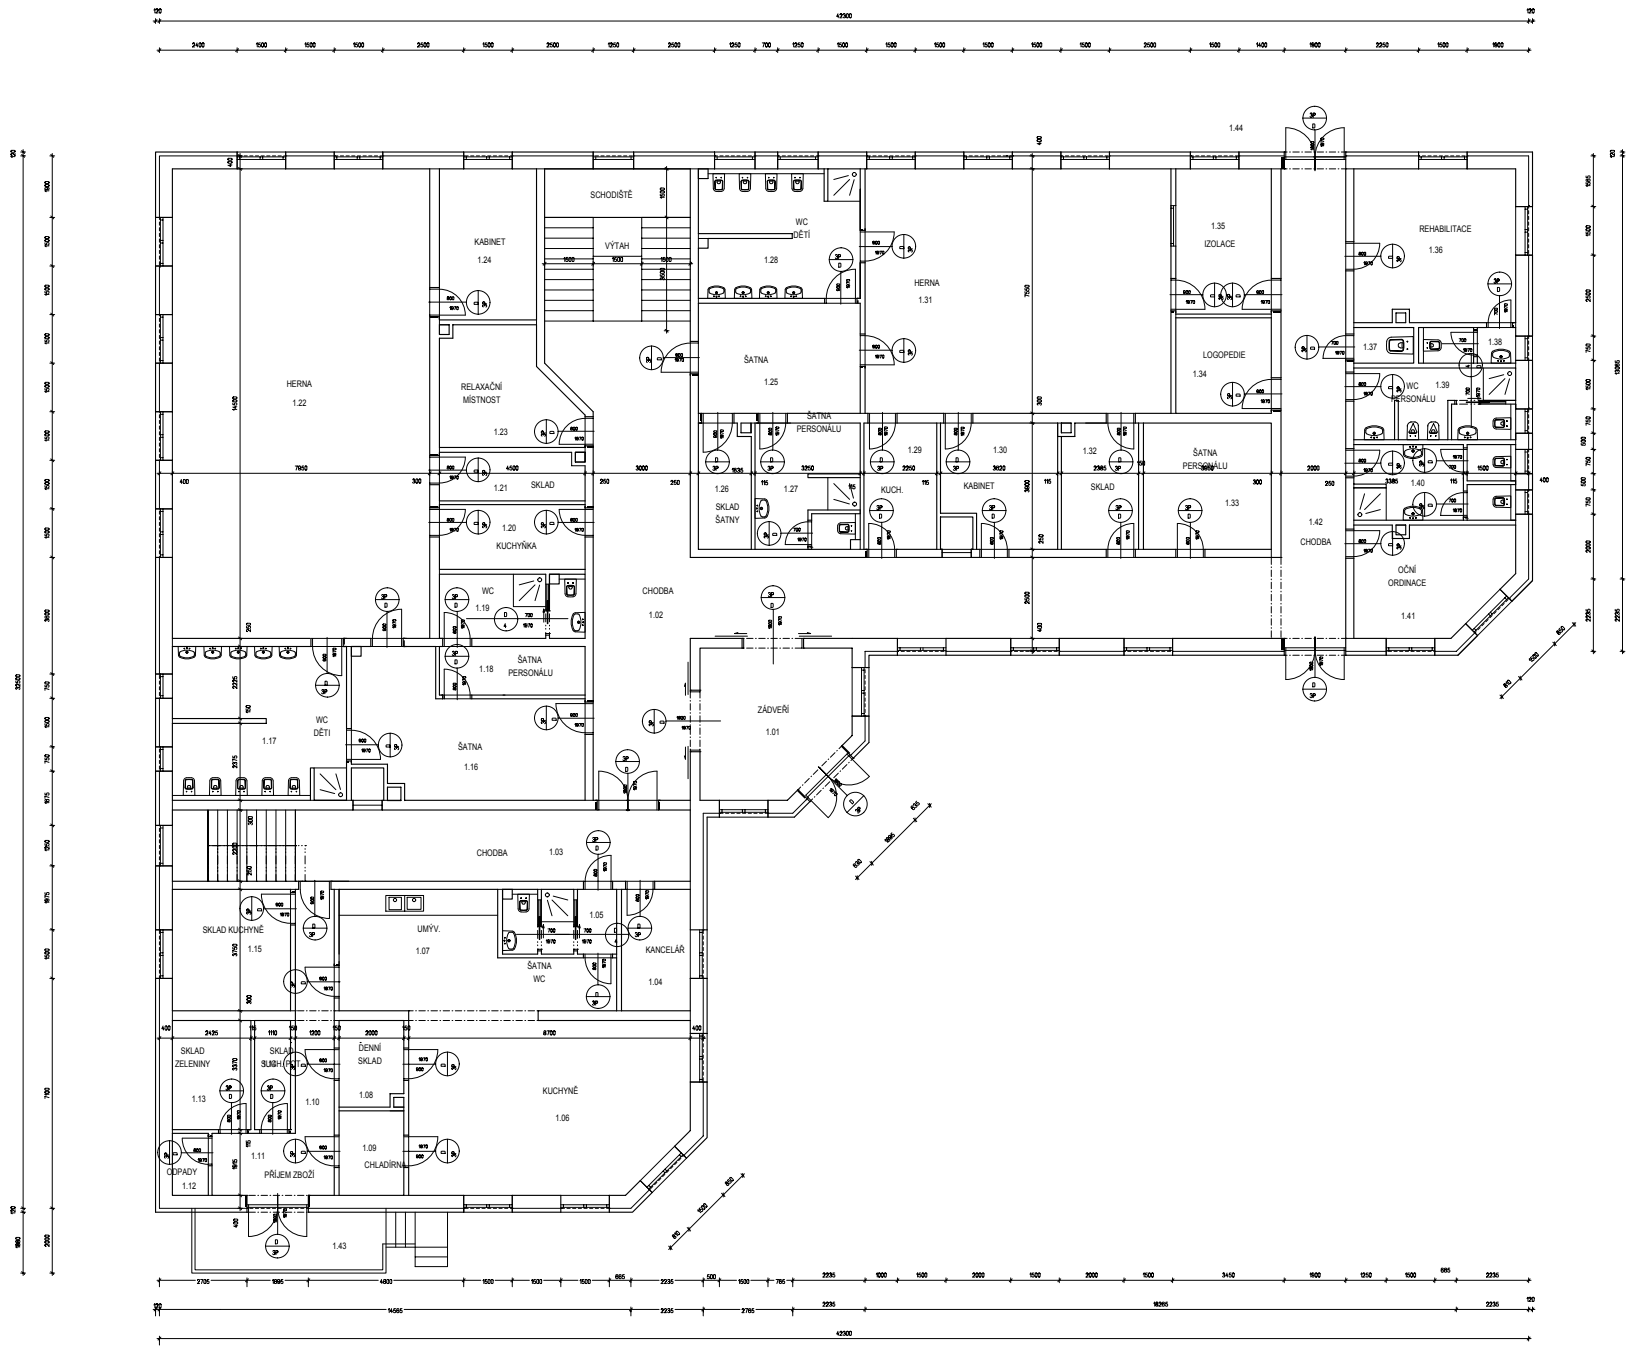


## LEGENDA MÍSTNOSTÍ




S

KÓTOVÁNO V KOORDINAČNÍCH ROZMĚRECH BEZ PÚ. 0.000=356.200 Bpv

| | | | |
|---|---|---|---|
| DIPLOMOVÁ PRÁCE | | | VUT V BRNĚ FAKULTA STAVEBNÍ ÚSTAV POZEMNÍHO STAVITELSTVÍ |
| STUDENT: | Bc. JAROSLAV VÁCLAVEK | | |
| VED.DIPL.PRÁCE: | ING. VĚRA MACEKOVÁ CSc. | | |
| MATEŘSKÁ ŠKOLA | | FORMÁT: | 2x A4 |
| | | DATUM: | 8. 5. 2013 |
| PŮDORYS 1.NP - STUDIE | | MĚŘÍTKO: 1:50 | Č. VÝKRESU 03 |