



D5. DETAIL U ATIKY

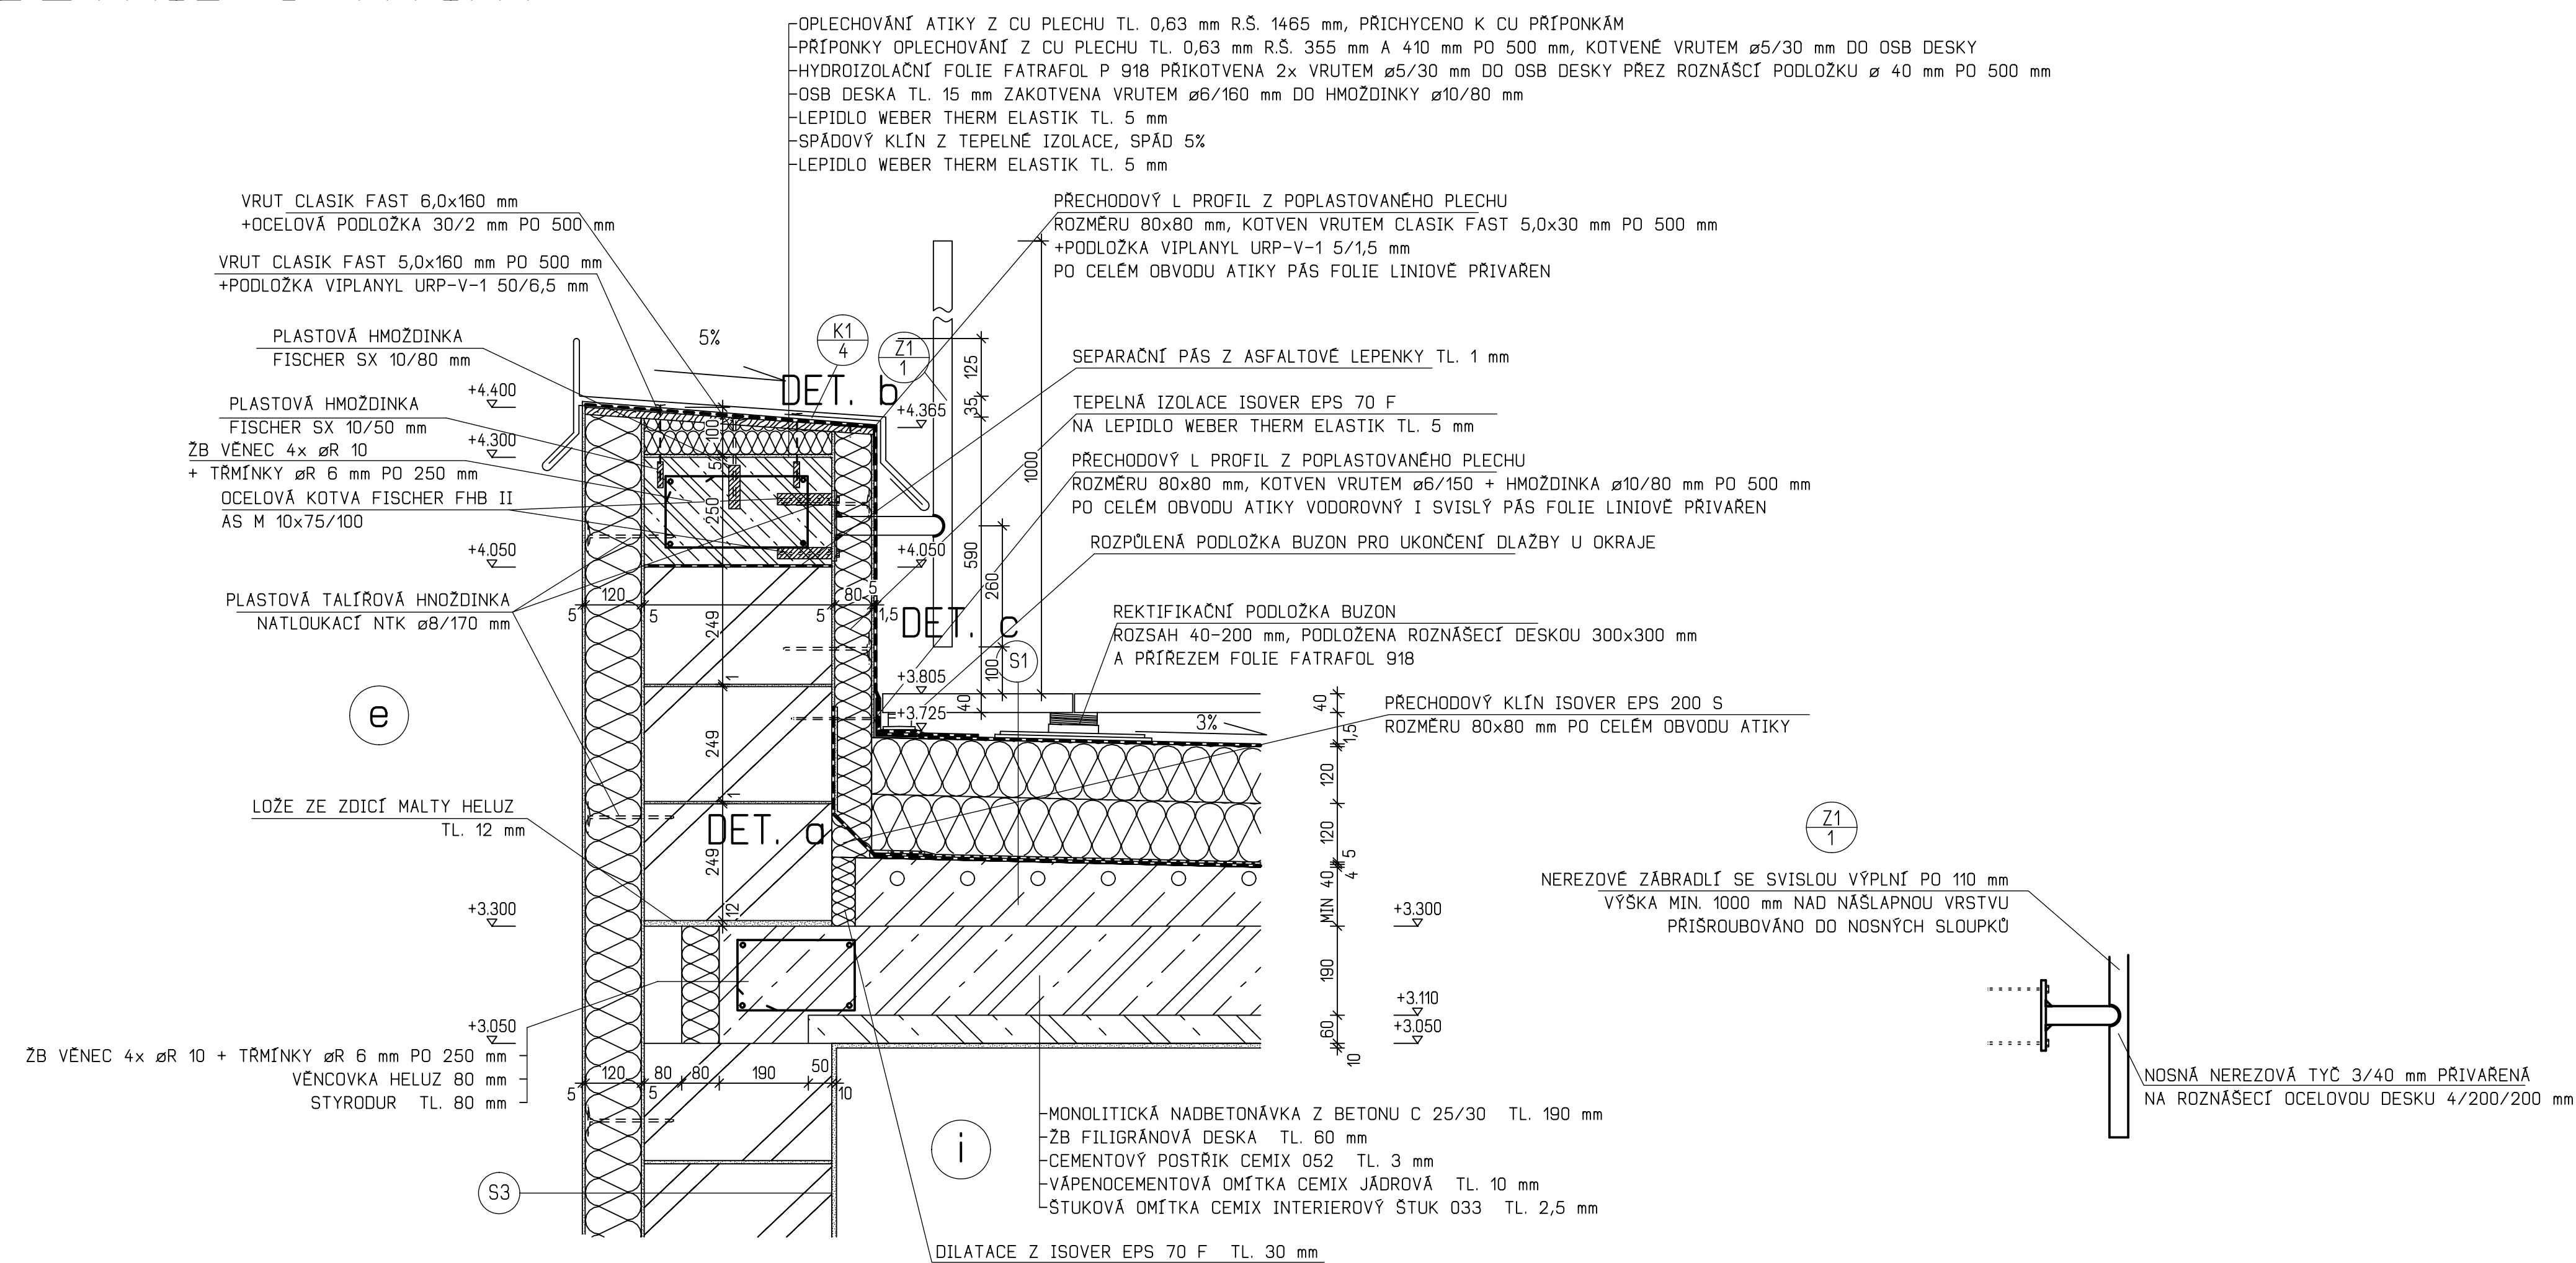


DET. a, M 1:5


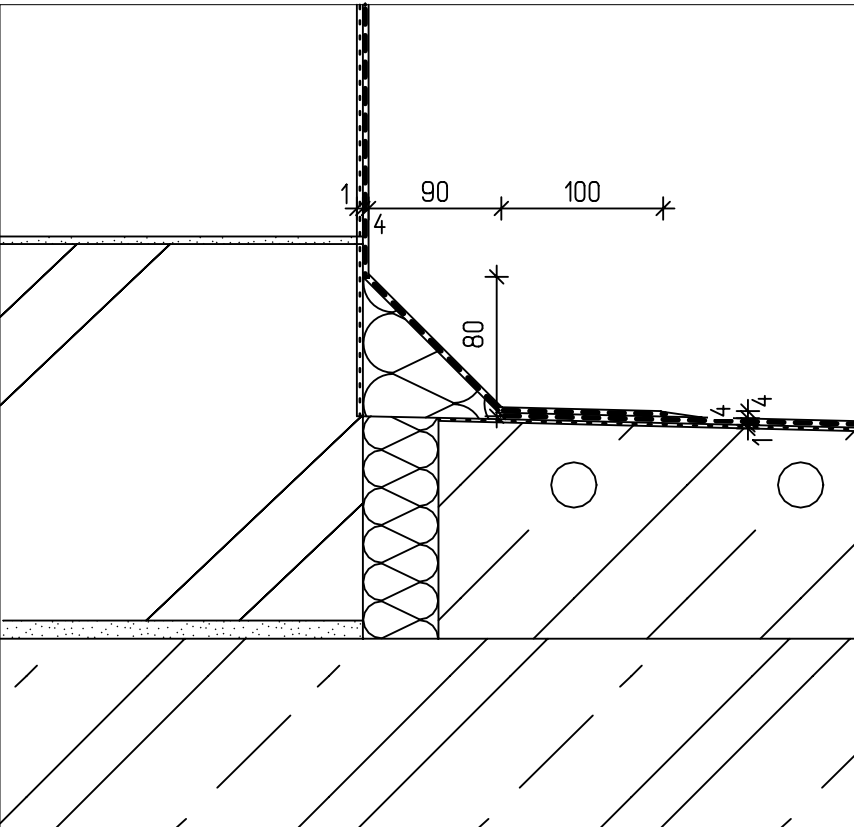


DETAIL PŘESAHU A NAPOJENÍ HYDROIZOLACE. M 1:5

DET. b, M 1:5

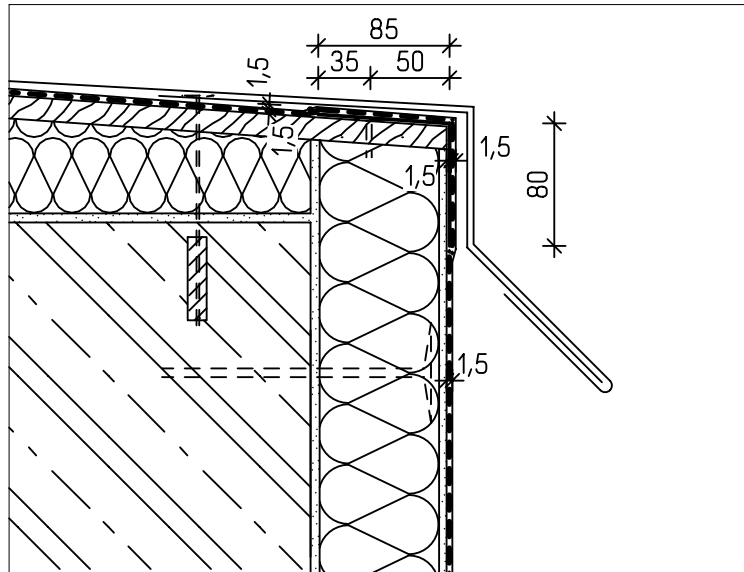

DET. c, M 1:5

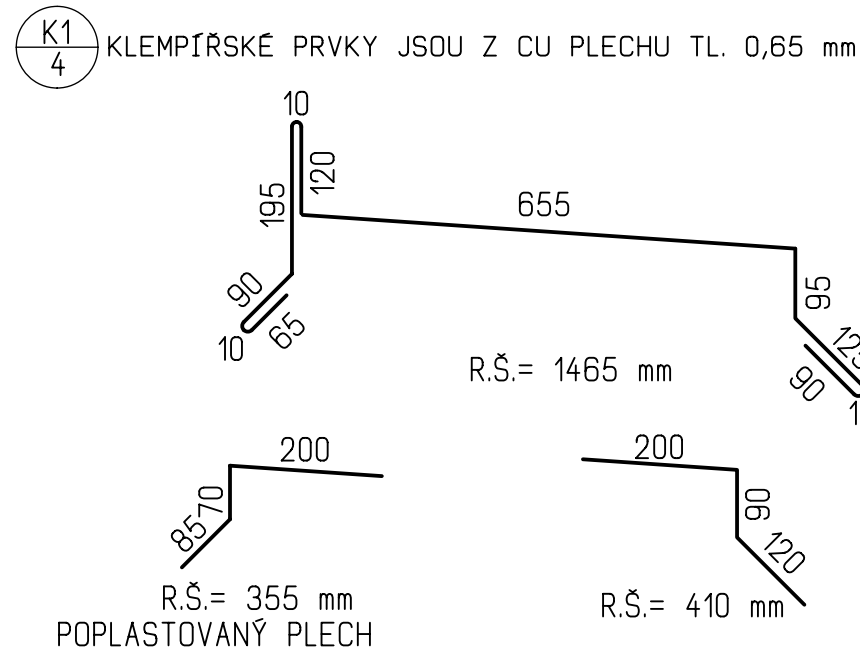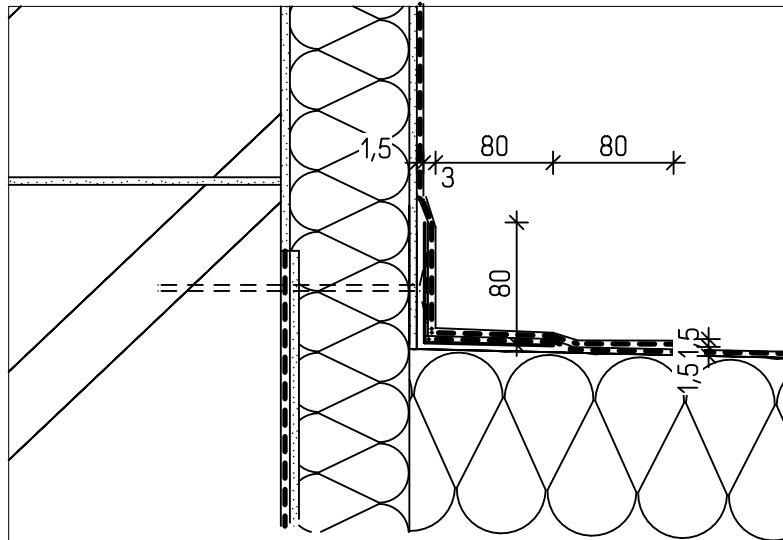

KÓTOVÁNO V KOORDINAČNÍCH ROZMĚRECH BEZ PÚ, 0,000=356,200 m.n.m. B.p.v.

DIPLOMOVÁ PRÁCE			VUT V BRNĚ FAKULTA STAVEBNÍ ÚSTAV POZEMNÍHO STAVITELSTVÍ	
STUDENT:	Bc. JAROSLAV VÁCLAVEK			
VED.DIPL.PRÁCE:	ING. VĚRA MACEKOVÁ CSc.			
MATEŘSKÁ ŠKOLA			FORMÁT:	6 x A4
			DATUM:	8. 12. 2013
			DETAIL ATIKY - 5	
			MĚŘÍTKO: 1:5, 1:10	Č. VÝKRESU 17