
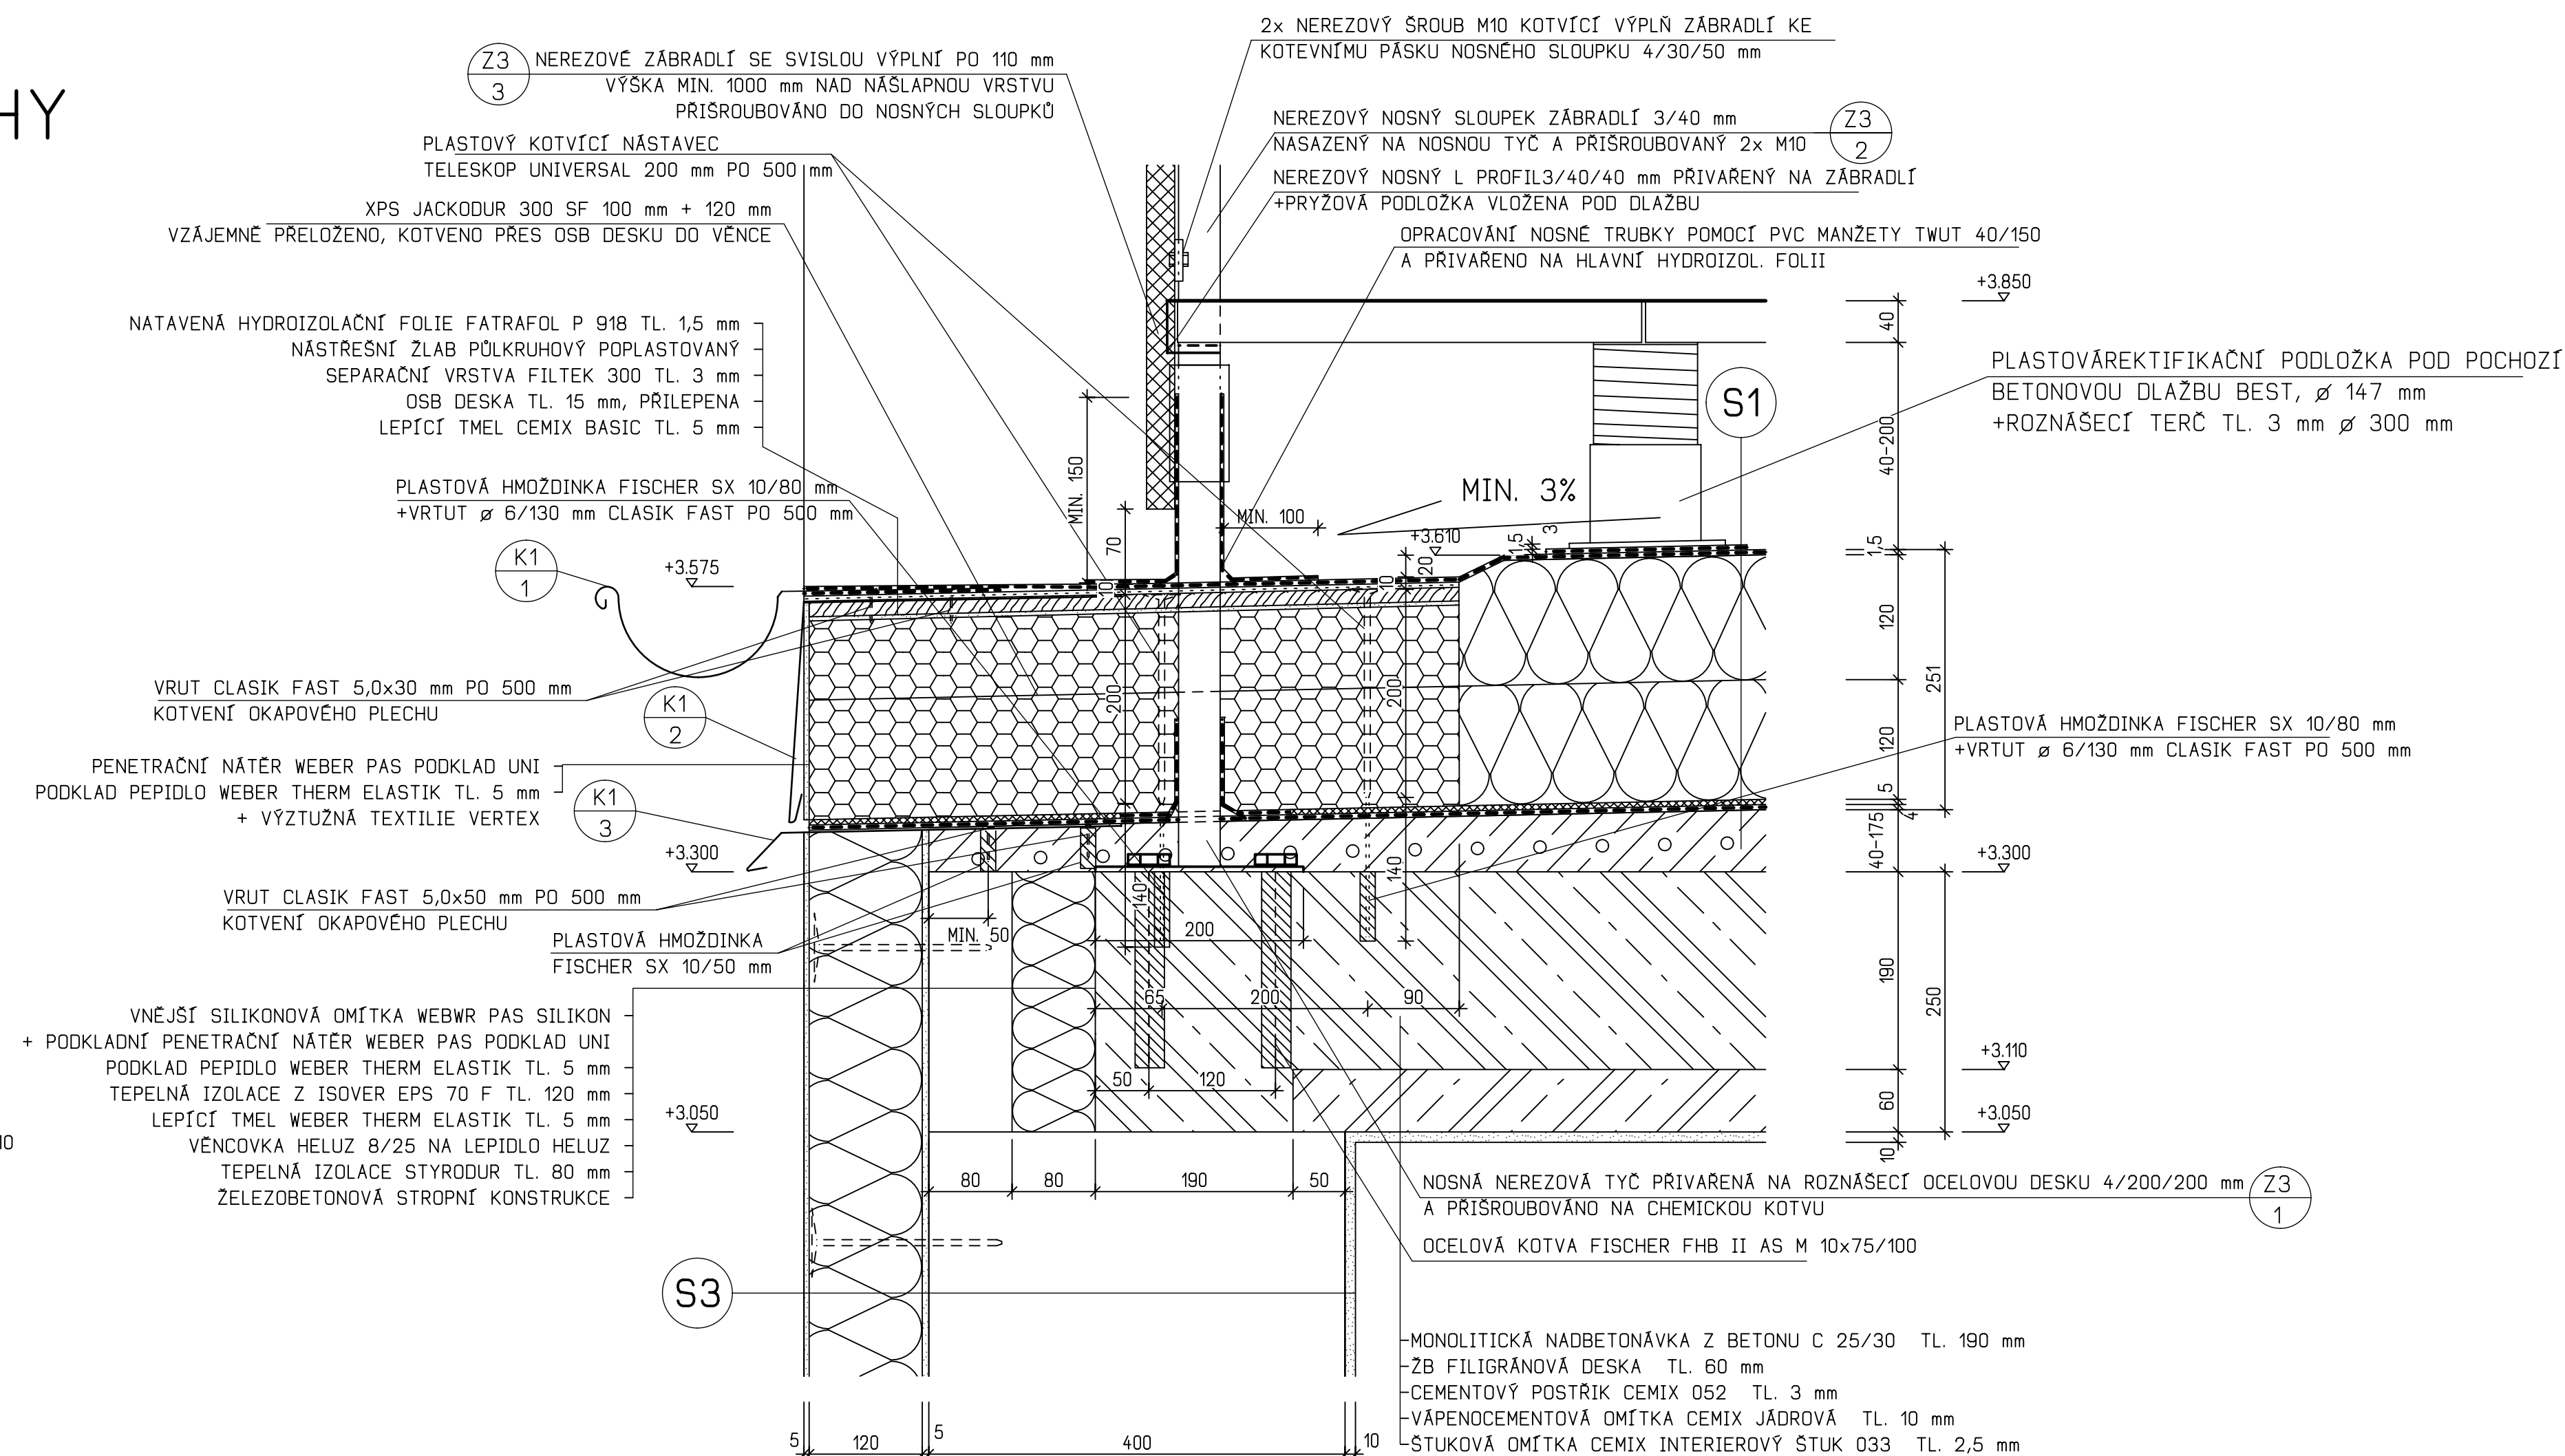
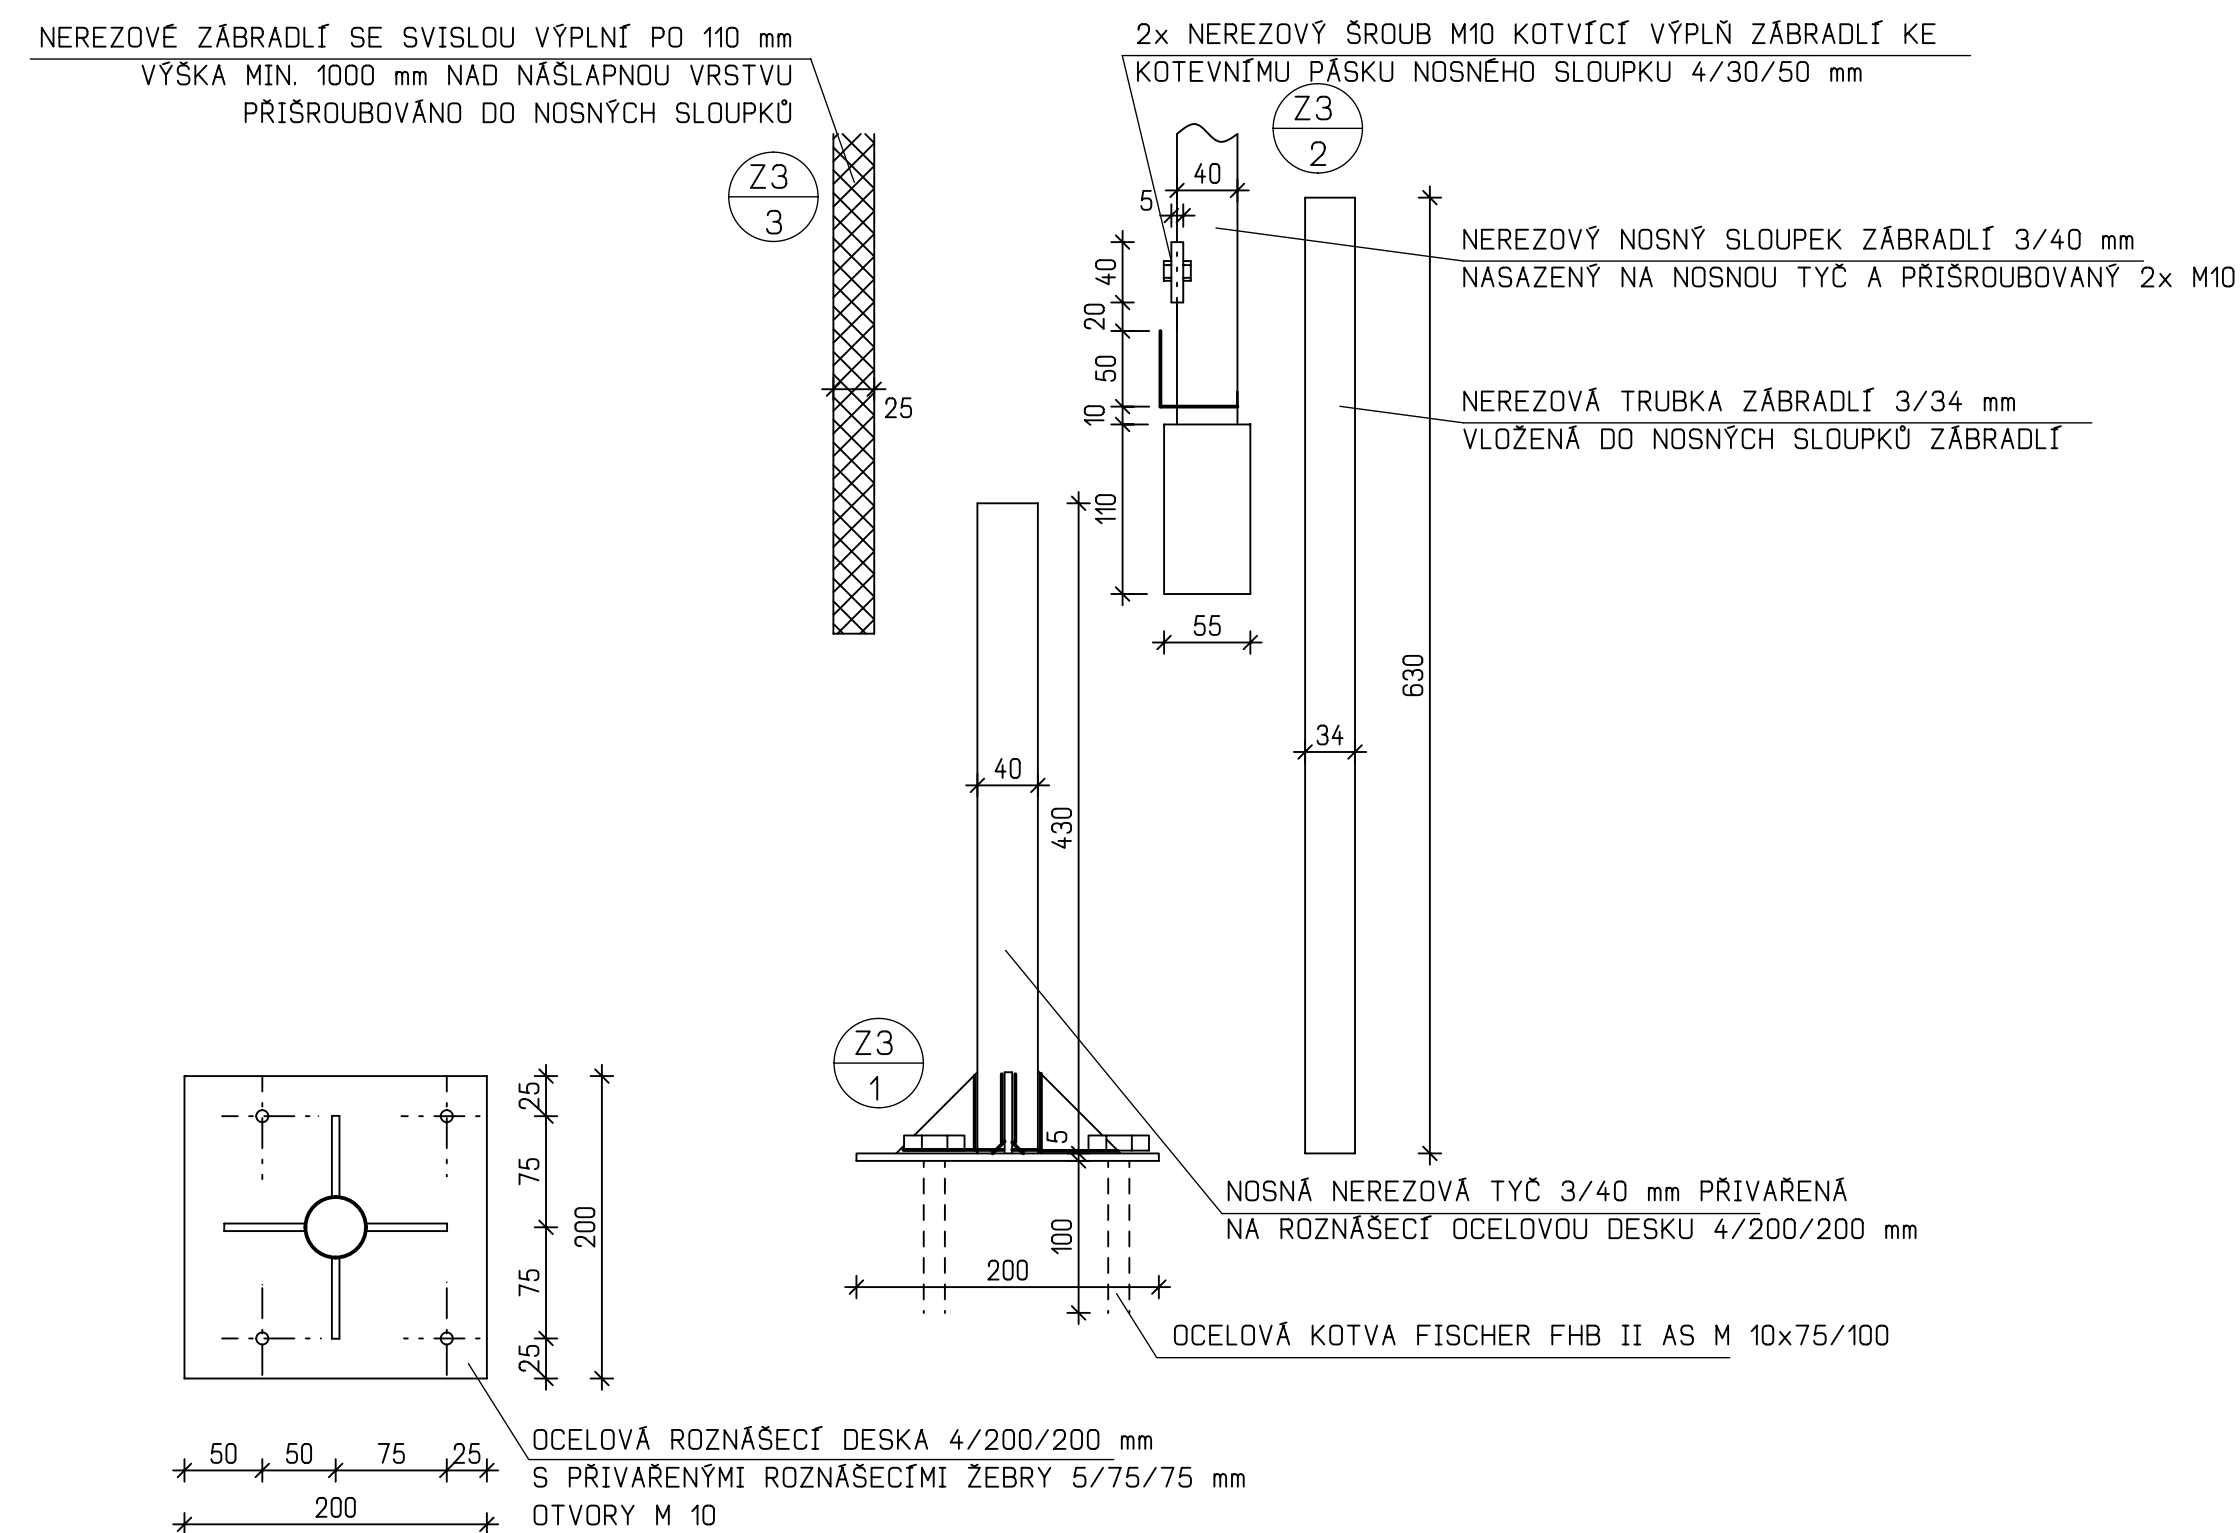


D3. DETAIL U OKAPU PLOCHÉ STŘECHY

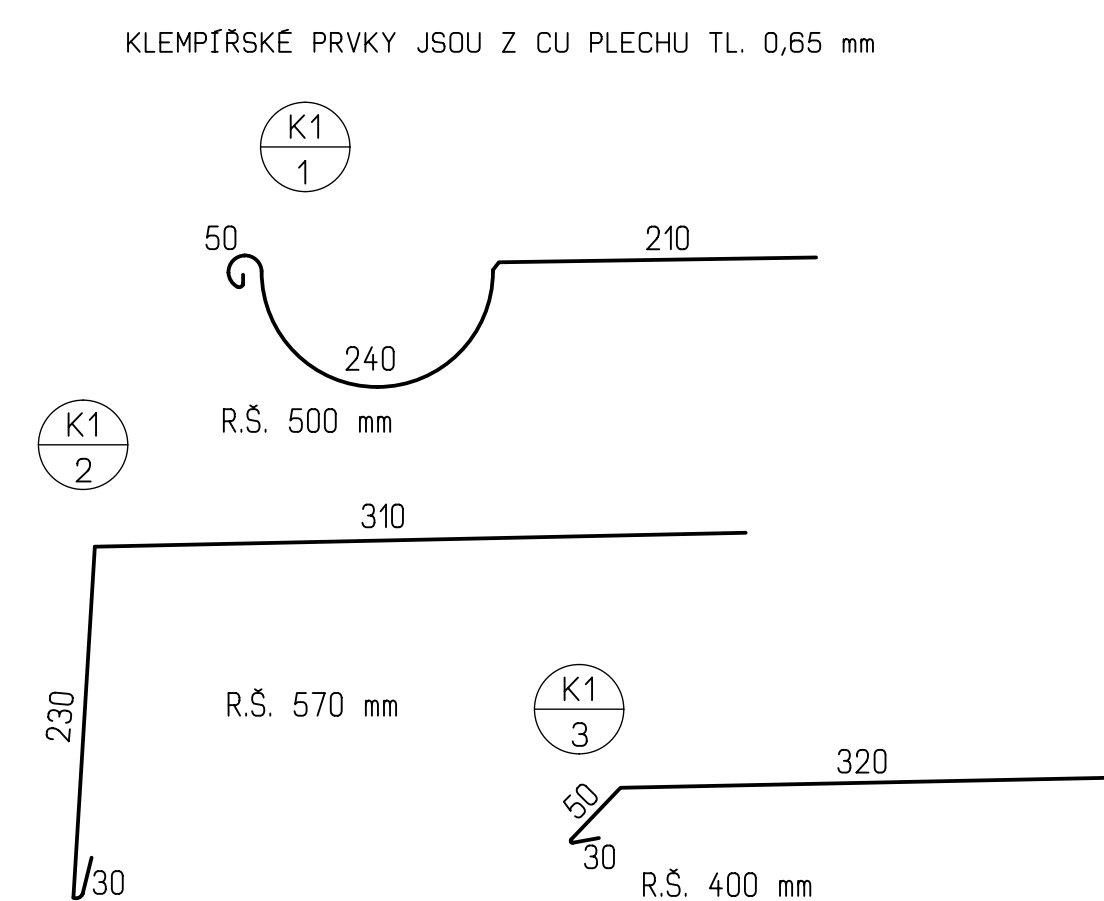

KÓTOVÁNO V KOORDINAČNÍCH ROZMĚRECH BEZ PÚ, 0,000=356,200 m.n.m. B.p.v.

DIPLOMOVÁ PRÁCE		VUT V BRNĚ FAKULTA STAVEBNÍ ÚSTAV POZEMNÍHO STAVITELSTVÍ	
STUDENT:	Bc. JAROSLAV VÁCLAVEK		
VED.DIPL.PRÁCE:	ING. VĚRA MACEKOVÁ CSc.		
MATEŘSKÁ ŠKOLA		FORMÁT:	8 x A4
		DATUM:	8. 12. 2013
DETAIL OKAPU - 3		MĚŘÍTKO: 1:5	Č. VÝKRESU 15