


D4. DETAIL STŘEŠNÍ VPUSTI

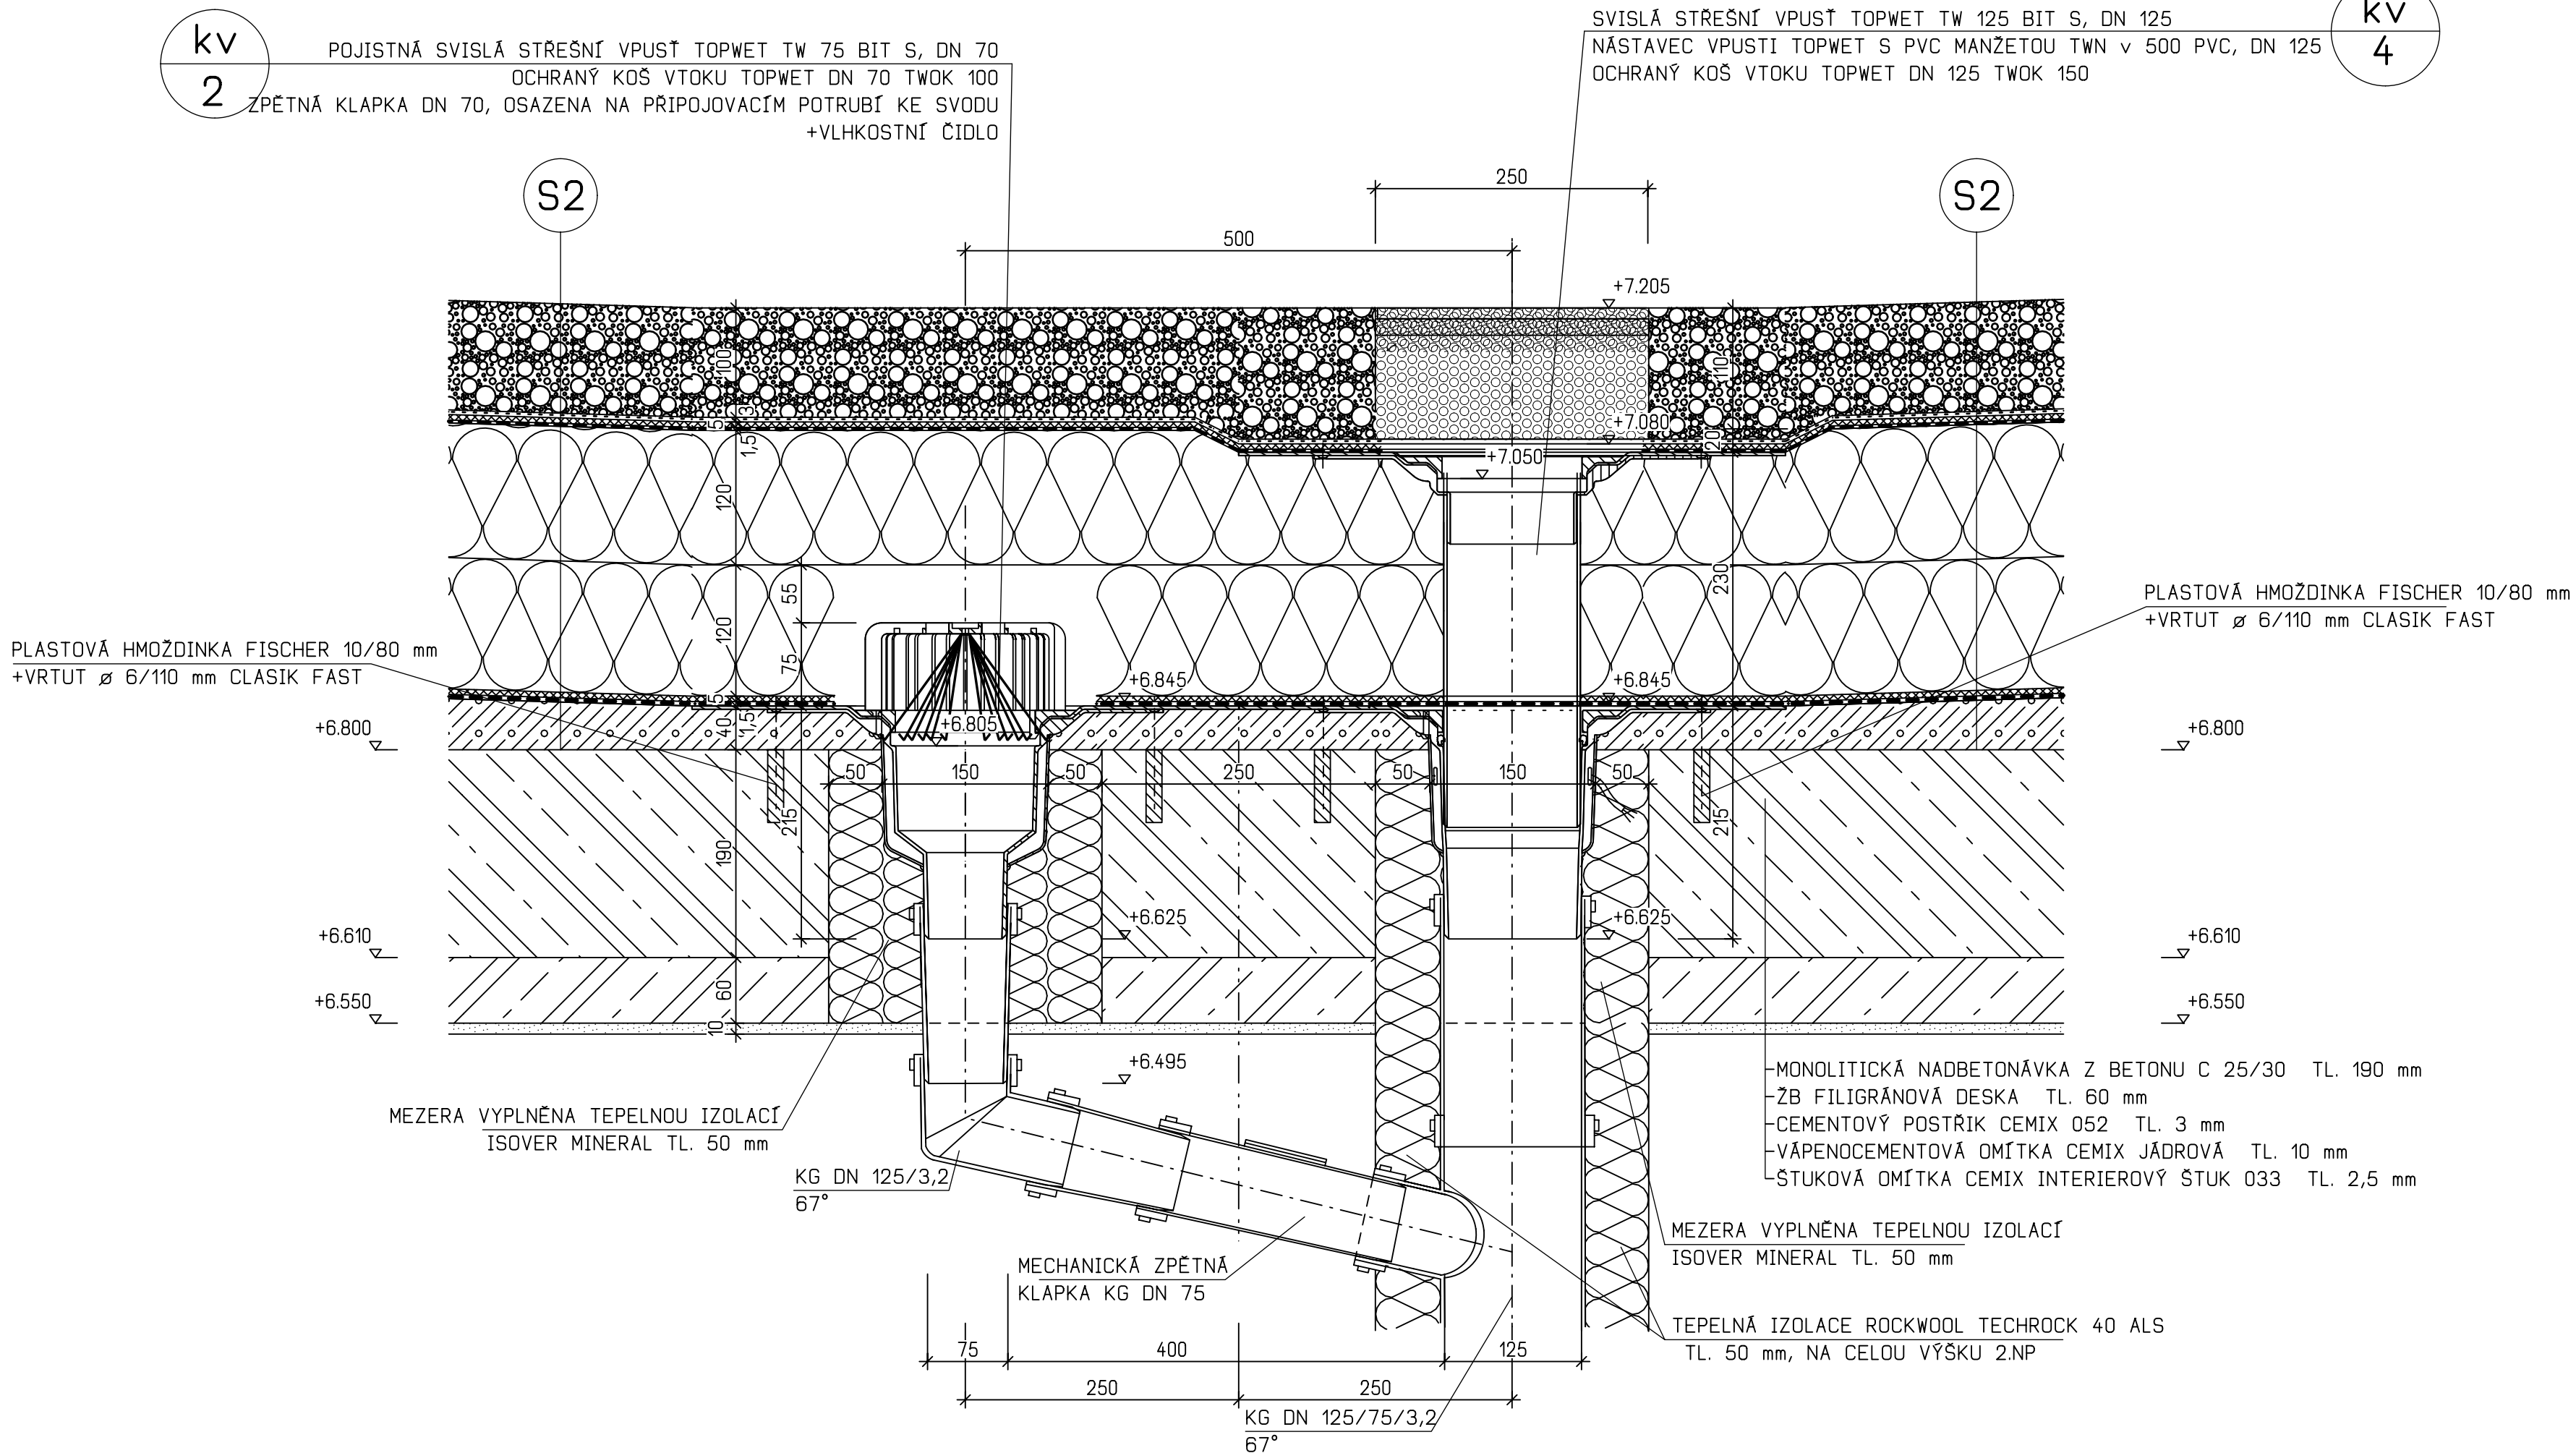

KÓTOVÁNO V KOORDINAČNÍCH ROZMĚRECH BEZ PÚ, 0,000=356,200 m.n.m. B.p.v

DIPLOMOVÁ PRÁCE			VUT V BRNĚ	
STUDENT:	Bc. JAROSLAV VÁCLAVEK		FAKULTA STAVEBNÍ	
VED.DIPL.PRÁCE:	ING. VĚRA MACEKOVÁ CSc.		ÚSTAV POZEMNÍHO STAVITELSTVÍ	
MATEŘSKÁ ŠKOLA			FORMÁT:	6 x A4
			DATUM:	8. 12. 2013
			MĚŘÍTKO: 1:5	Č. VÝKRESU 16
DETAIL STŘEŠNÍ V PUSTI - 4				