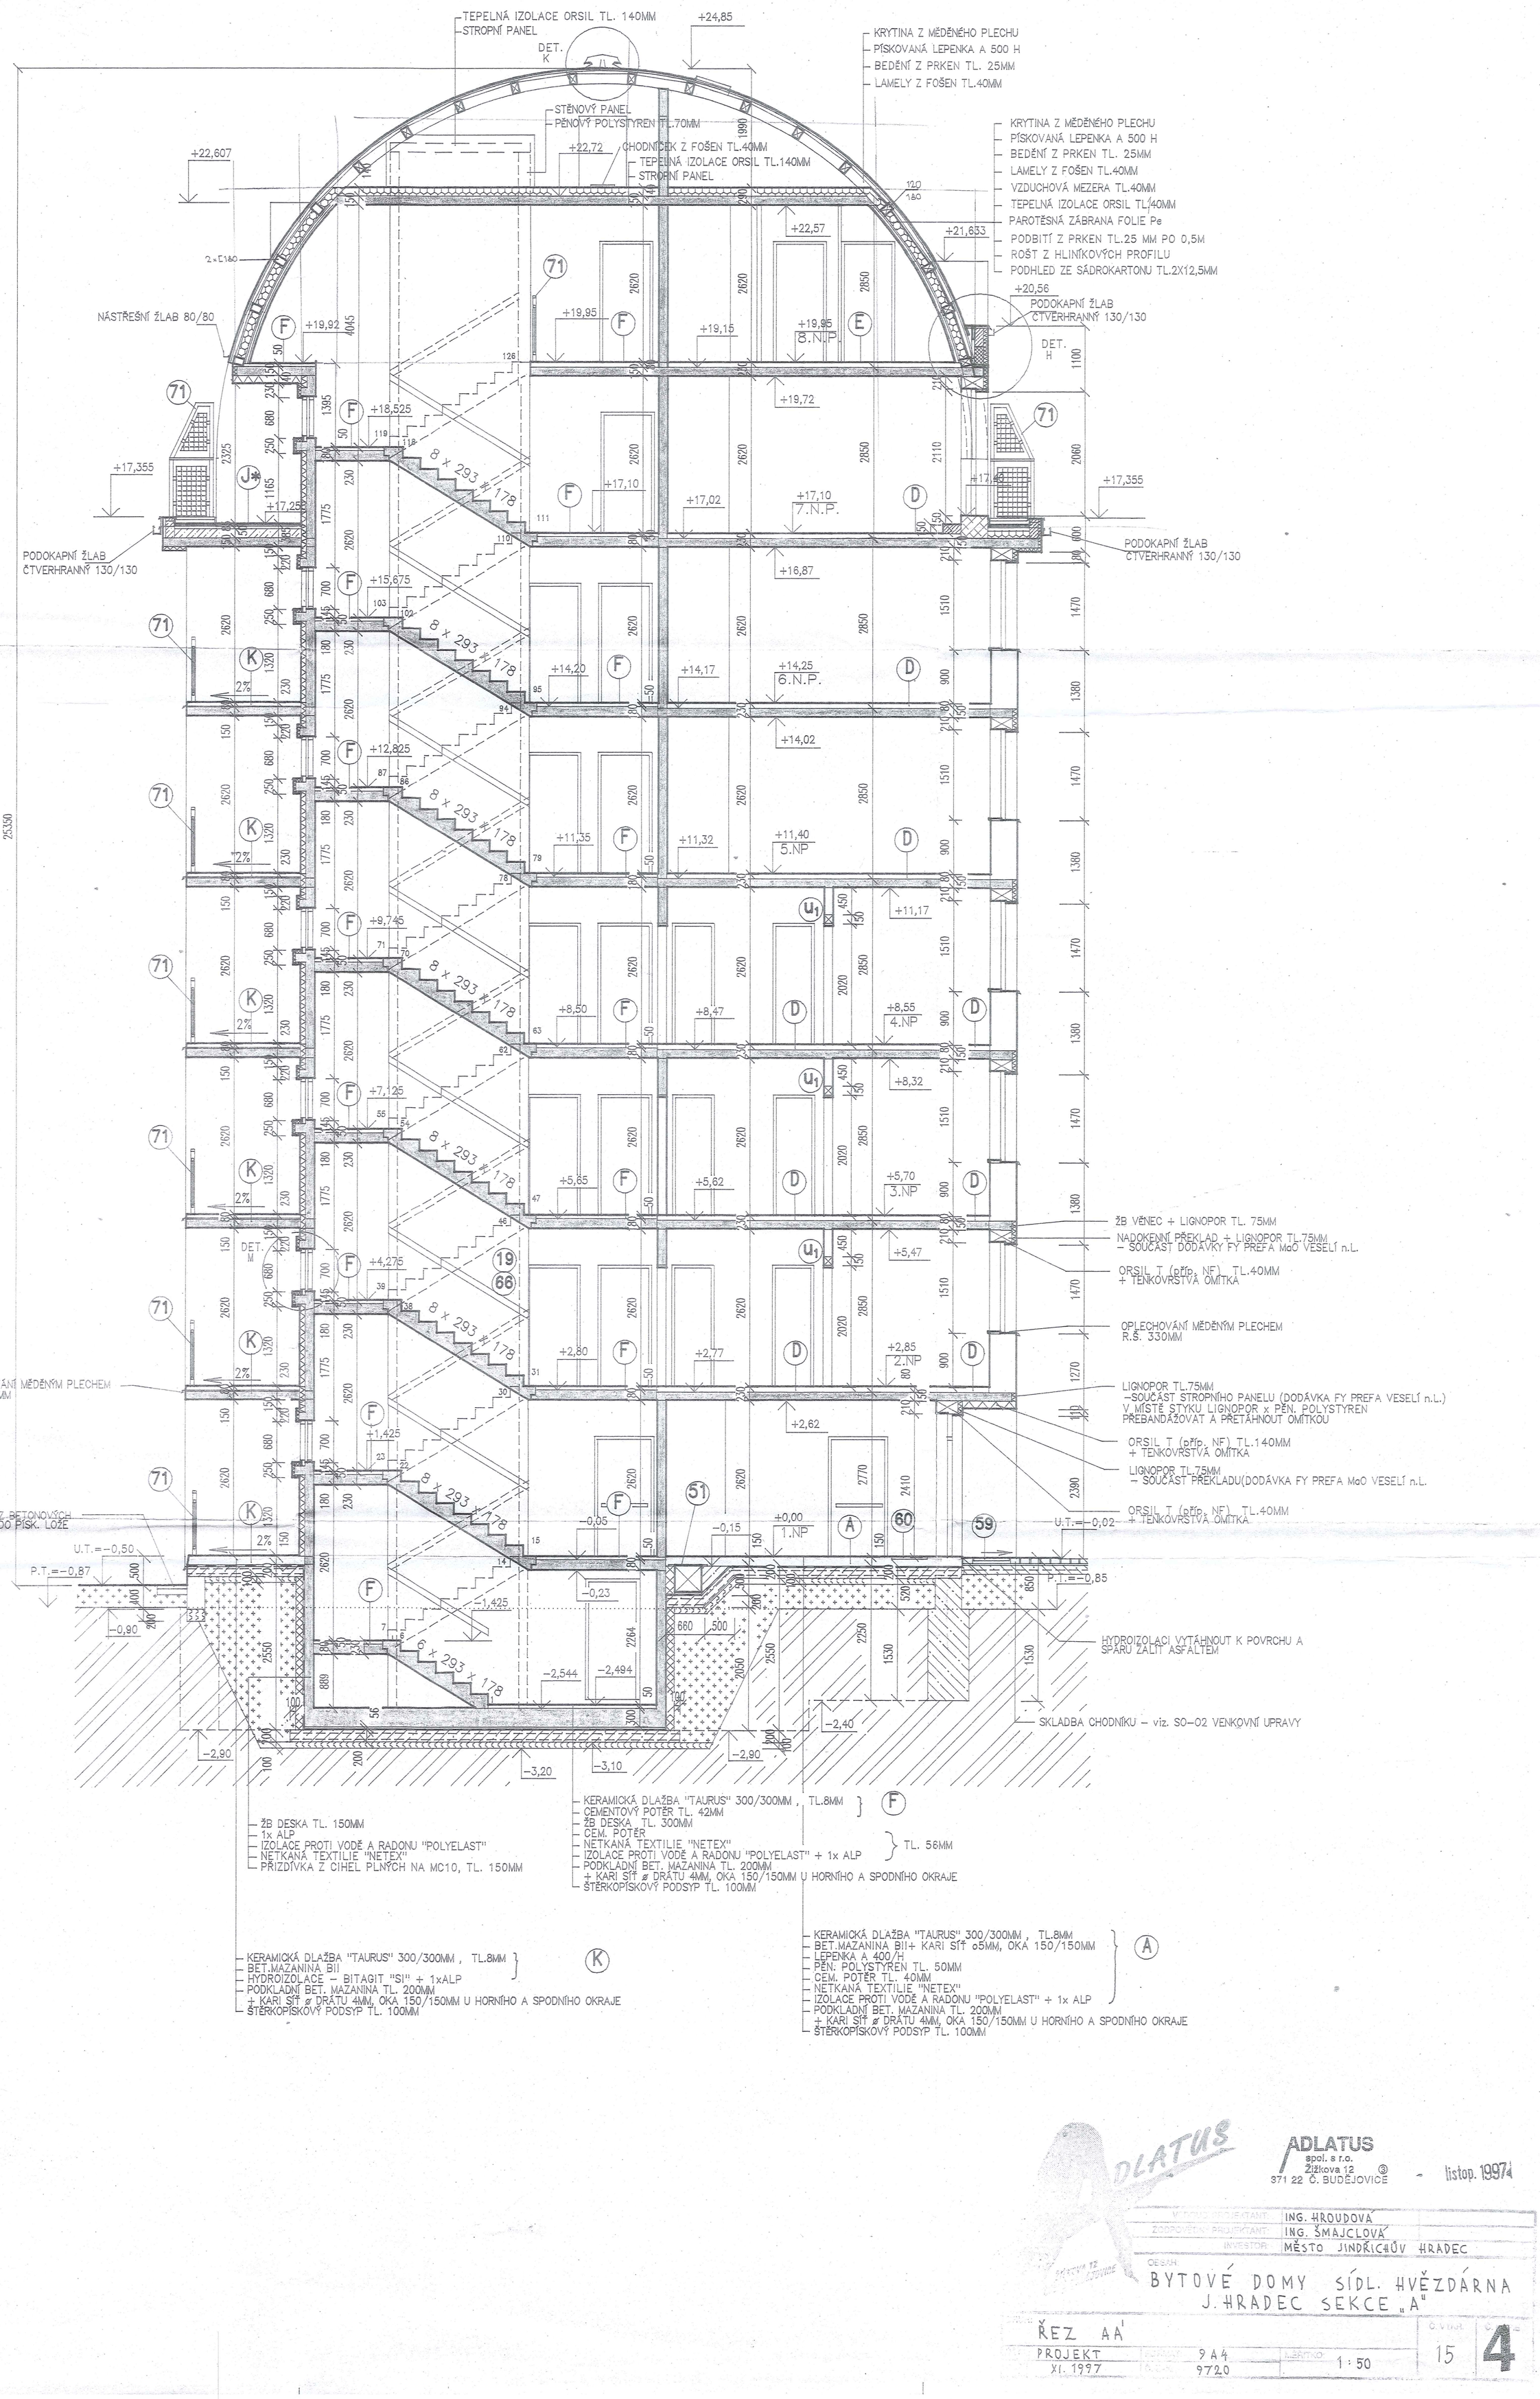

ADLATUS
spol. s r.o.
Žižkova 12
371 22 Č. BUDĚJOVICE

listop. 1997

VEDOUCÍ PROJEKTANT:	ING. HROUDOVÁ
ZODPOVĚDNÝ PROJEKTANT:	ING. ŠMAJCLOVÁ
INVESTOR:	MĚSTO JINDŘICHŮV HRADEC

OBSAH:
BYTOVÉ DOMY SÍDL. HVĚZDÁRNA
J. HRADEC SEKCE „A"

ŘEZ AA'

PROJEKT	PROFESE: 9A4	MĚŘÍTKO: 1:50	C. VÝKR. 15
XI. 1997	ZAKÁZKA: 9720		C. LISTU 4