

13	KF-17032		0.081	KF_17032_54_	1
12	KOSTKA POD DOROVNAVAC	---	0.151	PRT1005	1
11	PODPERA SKLUZU		0.416	PRT1006	2
10	SESTAVA DOROVNAVAC		1.230	PRT1300	1
9	SKLUZ	---	3.192	PRT1004	1
8	PROFIL 106060 - 690 ALUTEC	---	4.289	PRT1002	1
7	PROFIL 106060 - 690 ALUTEC	---	4.289	PRT1002	1
6	UKAZKA VYROBKU	---	5.100	PRT0001_2	1
5	PROFIL 106060 - 900 ALUTEC	---	5.143	PRT1001	2
4	PROFIL 106060 - 900 ALUTEC	---	5.609	PRT1001	2
3	VSTUPNÍ DOPRAVNIK		6.577	PRT1200	1
2	PROFIL 106060 1700 ALUTEC	---	10.633	PRT1003	2
1	SESTAVA DOPRAVNIK+ODDELOVAC		17.062	PRT1100	1


Poz.	Název - rozmer			Mat. výchozí	T.odp.	C .hmot.	Cislo vykresu	KS.
		d)		PROMÍTÁNÍ		Materiál		
		c)				Polotovár		
		b)				Cistá hmotnost	85.574 kg	
		a)						
	Zmena	Datum	Index	Podpis				
Merítko	Poznámka	Navrhl			Název			
1:5		Kreslil	----					
C. seznamu		Technolog			Typ			
C. sestavy		Normalizace			Cis. vykresu			
Starý výkres		Schválil						
Nový výkres		Datum	01-May-18					


VUT FSI UVSSR

SESTAVA VSTUPNI ZASOBNIK

PRT1000

List 1/2

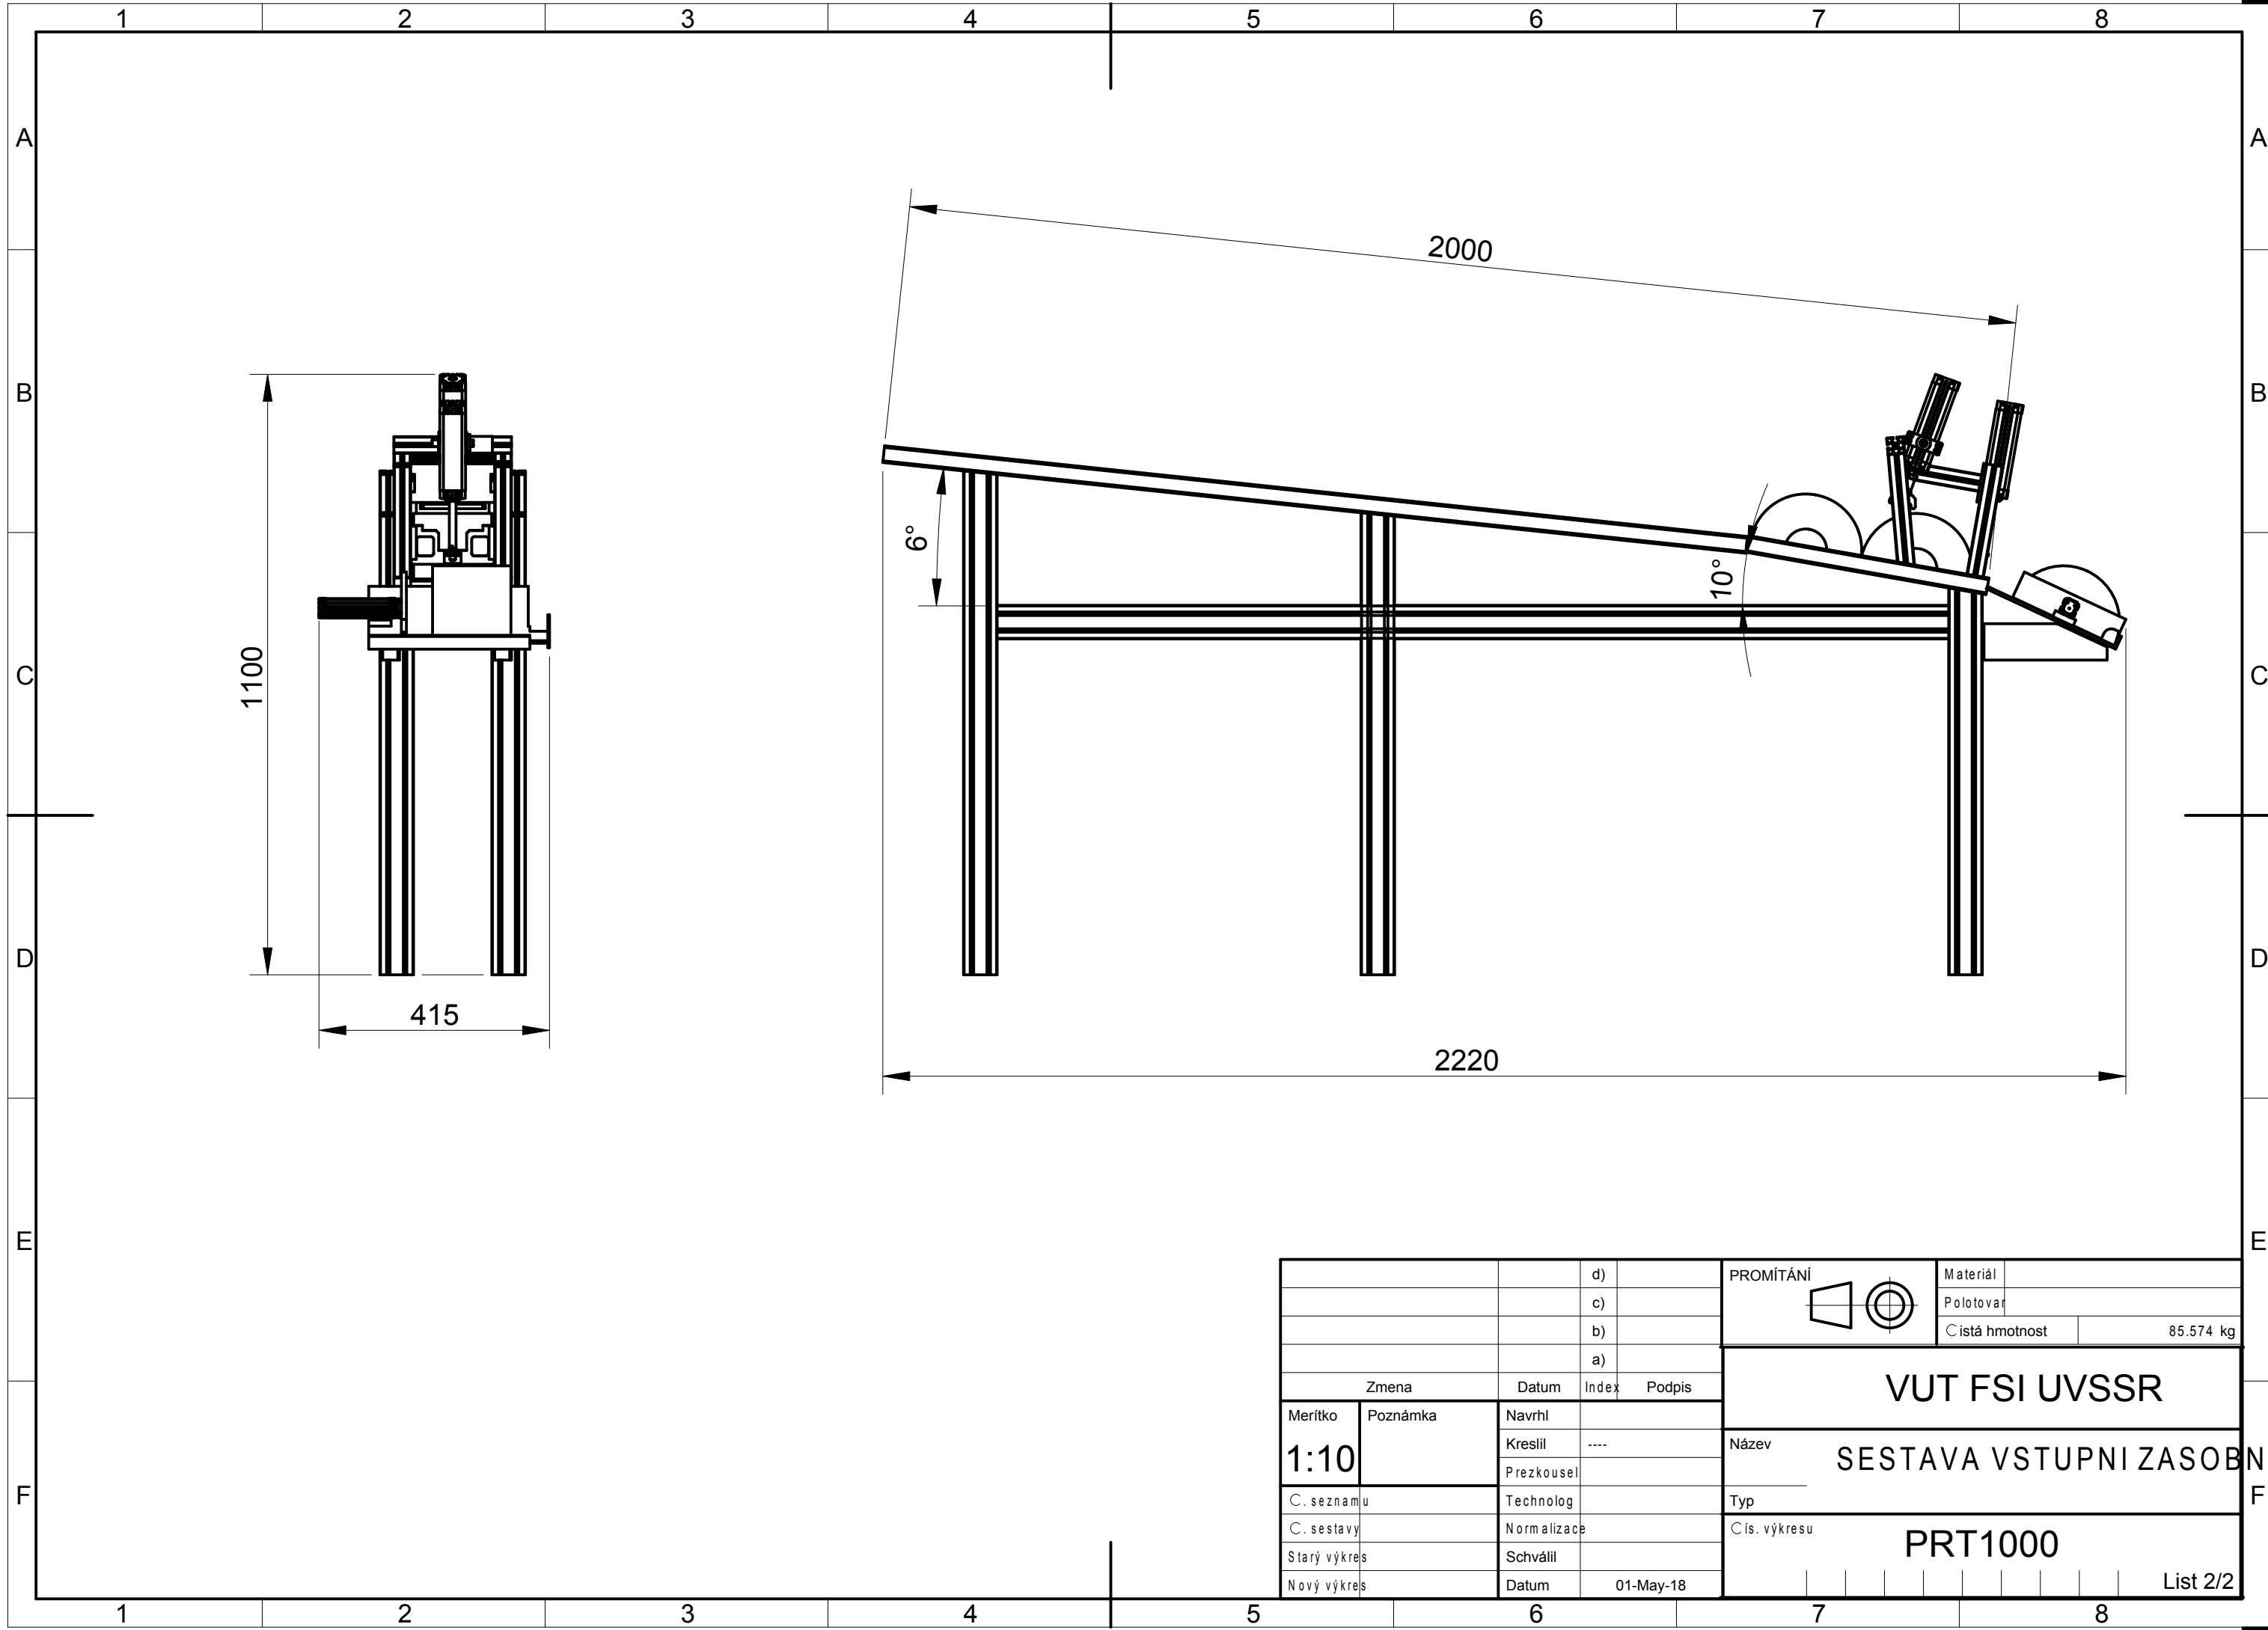

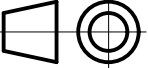		d)		<div>PROMÍTÁNÍ</div> <div></div>	Materiál	
		c)			Polotovár	
		b)			Cistá hmotnost	85.574 kg
		a)				
Zmena		Datum	Index	Podpis	VUT FSI UVSSR	
Merítko	Poznámka	Navrhl			Název	SESTAVA VSTUPNI ZASOBNÍK
1:10		Kreslil	----		Typ	
C. seznamu		Technolog			Cís. výkresu	PRT1000
C. sestavy		Normalizace				
Starý výkres		Schválil				
Nový výkres		Datum	01-May-18			List 2/2