



POHLED ZÁPADNÍ

M 1:50

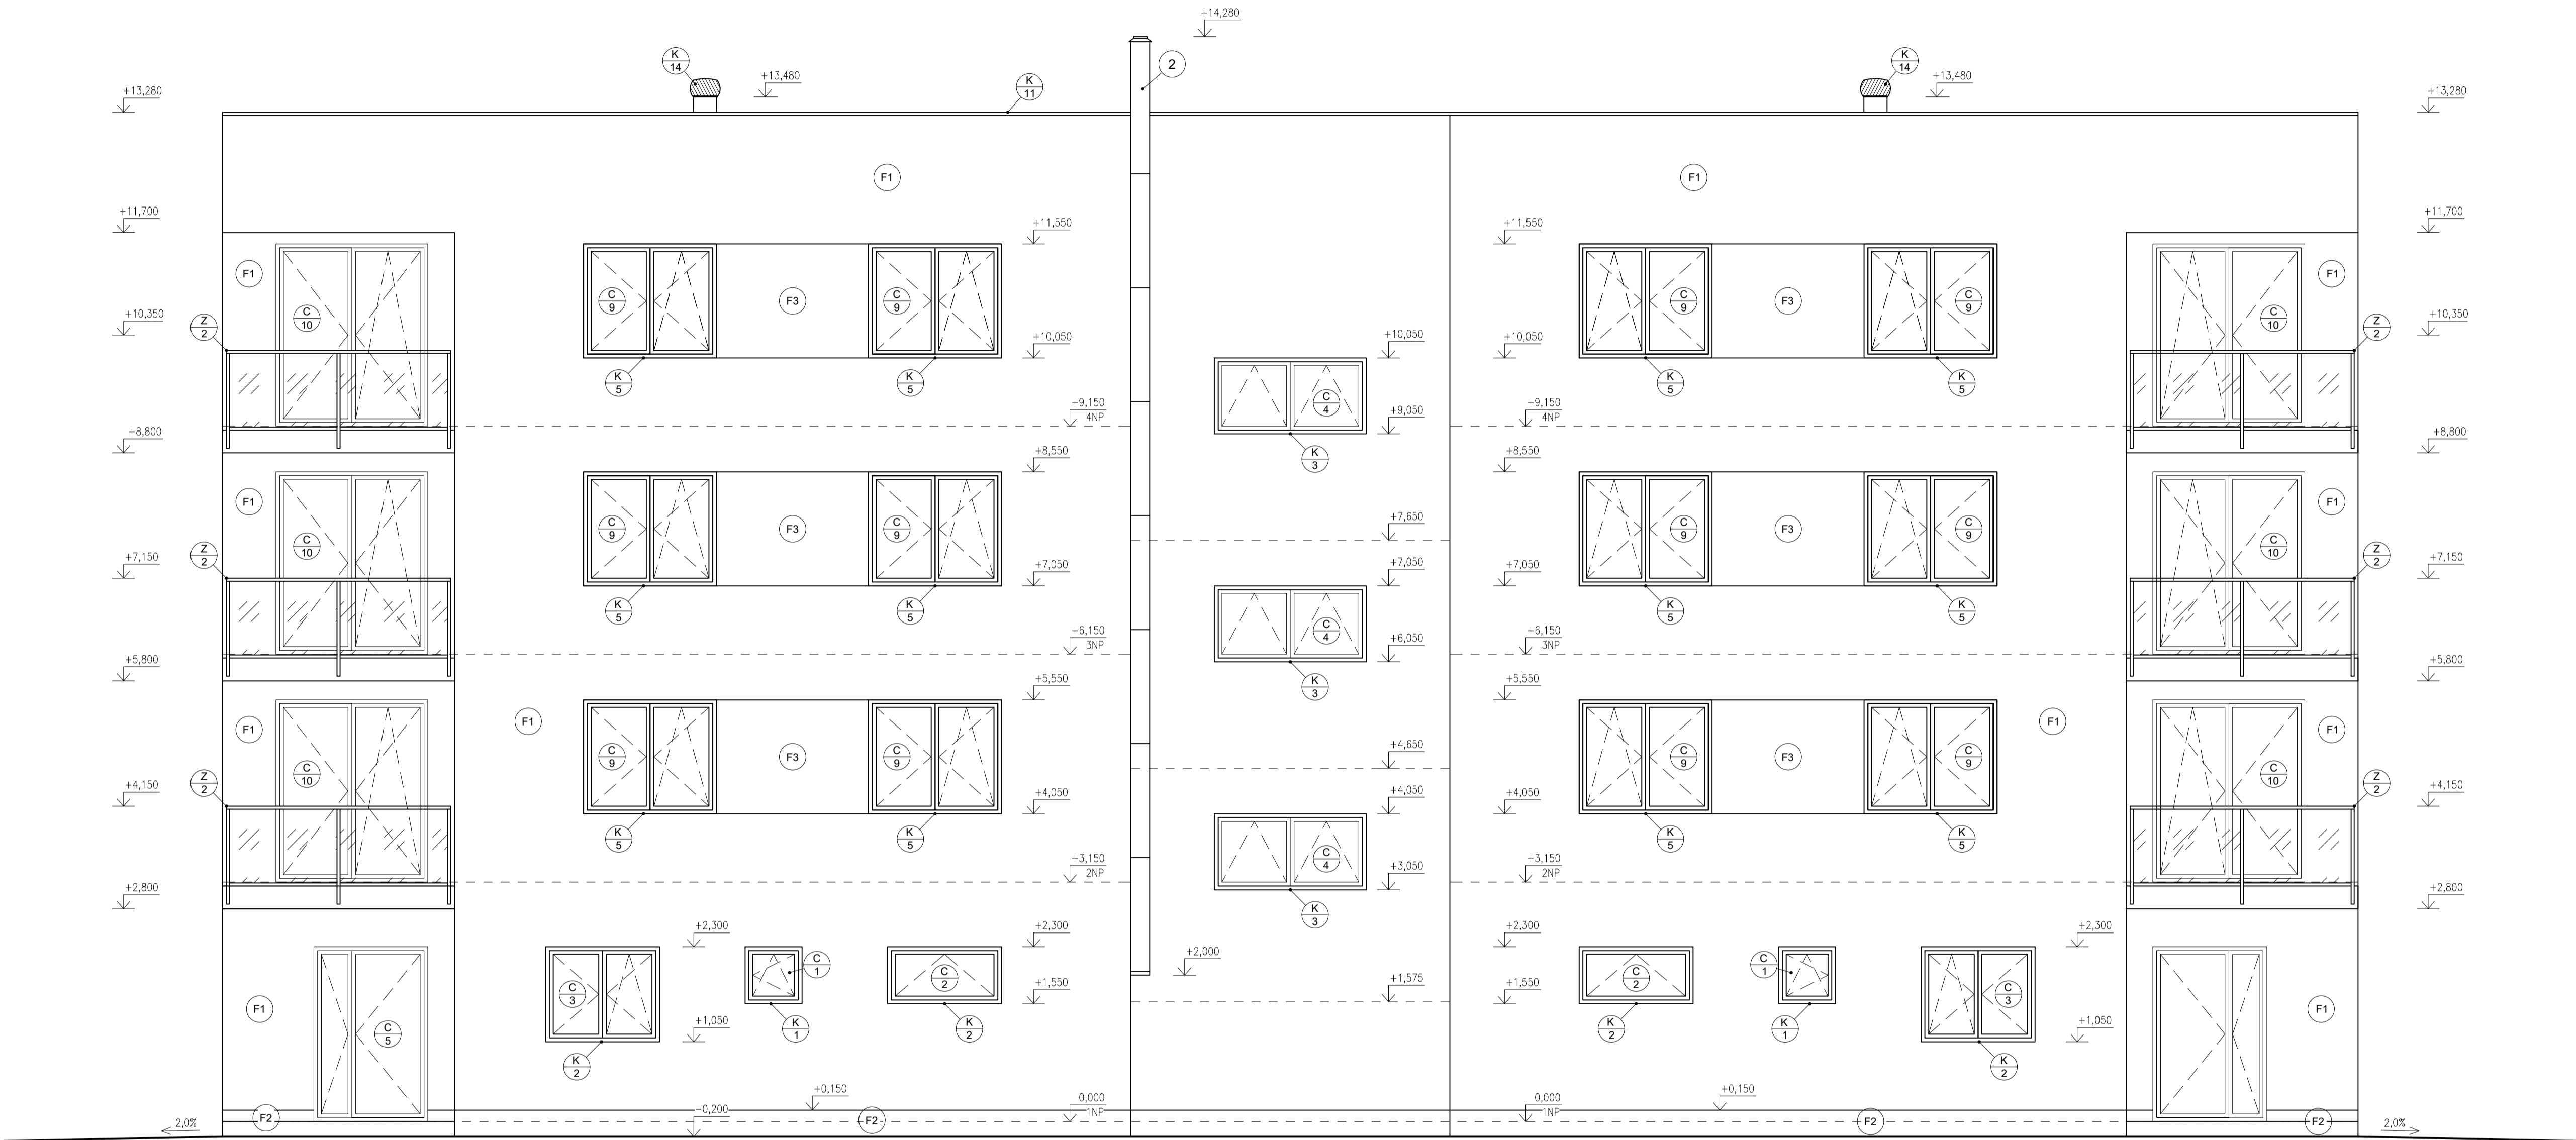

- (F1) SILIKÁTOVÁ TENKOVŘSTVÁ PROBARVENÁ OMÍTKA, WEBER.PAS SILIKÁT, ODSTÍN BÍLÝ
- (F2) SOKL, DEKORATIVNÍ OMÍTKA STŘEDNĚZRNÁ, WEBER.PAS MARMOLIT MAR2 G05 (HBW 17)
- (F3) SILIKÁTOVÁ TENKOVŘSTVÁ PROBARVENÁ OMÍTKA, WEBER.PAS SILIKÁT, ODSTÍN ŠEDÝ
- (2) KOMÍNOVÉ TĚLESO SCHIEDEL ICS25, UNIVERZÁLNÍ TRÍVRSTVÝ NEREZOVÝ SYSTÉM, DN180, VNĚJŠÍ PLOŠT Z UŠLECHTILÉ NEREZ OCELI TL. 0.6 mm, TEPELNÁ IZOLACE TL. 25mm, DNO KOMÍNA ULOŽENO NA KONZOLI, POTÉ KOTVENO KAŽDÝCH 1.5m DO OBVODOVÉHO ZDIVA
- (Z/x) ZÁMEČNICKÉ VÝROBKY, VIZ VÝPIS VÝROBKŮ
- (C/x) PLASTOVÉ VÝROBKY, VIZ VÝPIS VÝROBKŮ
- (K/x) KLEMPÍŘSKÉ VÝROBKY, VIZ VÝPIS VÝROBKŮ

0,000 = 239,20 m n.m., B.p.v. / SOUŘADNICOVÝ SYSTÉM S-JTSK

DRUH PRÁCE	DIPLOMOVÁ PRÁCE			VYSOKÉ UČENÍ TECHNICKÉ V BRNĚ FAKULTA STAVEBNÍ ÚSTAV POZEMNÍHO STAVITELSTVÍ	
VYPRACOVAL	Bc. Jan Teplý				
KONTROLOVAL	Ing. Miroslav Spáčil, CSc.				
STAVEBNÍK	Development reality a.s.				
MÍSTO STAVBY	Olomouc, kat. území Řepčín, parc. č. 849/91				
NÁZEV STAVBY	POLYFUNKČNÍ DŮM				
STAVEBNÍ OBJEKT	SO 01 POLYFUNKČNÍ DŮM		FORMÁT	8 A4	
ČÁST	D.1.1 ARCHITEKTONICKO-STAVEBNÍ ŘEŠENÍ		DATUM	01/2017	
OBSAH:	POHLED ZÁPADNÍ		STUPEŇ PD	DPS	
			MĚŘÍTKO	1:50	Č. VÝKRESU D.1.1.10