

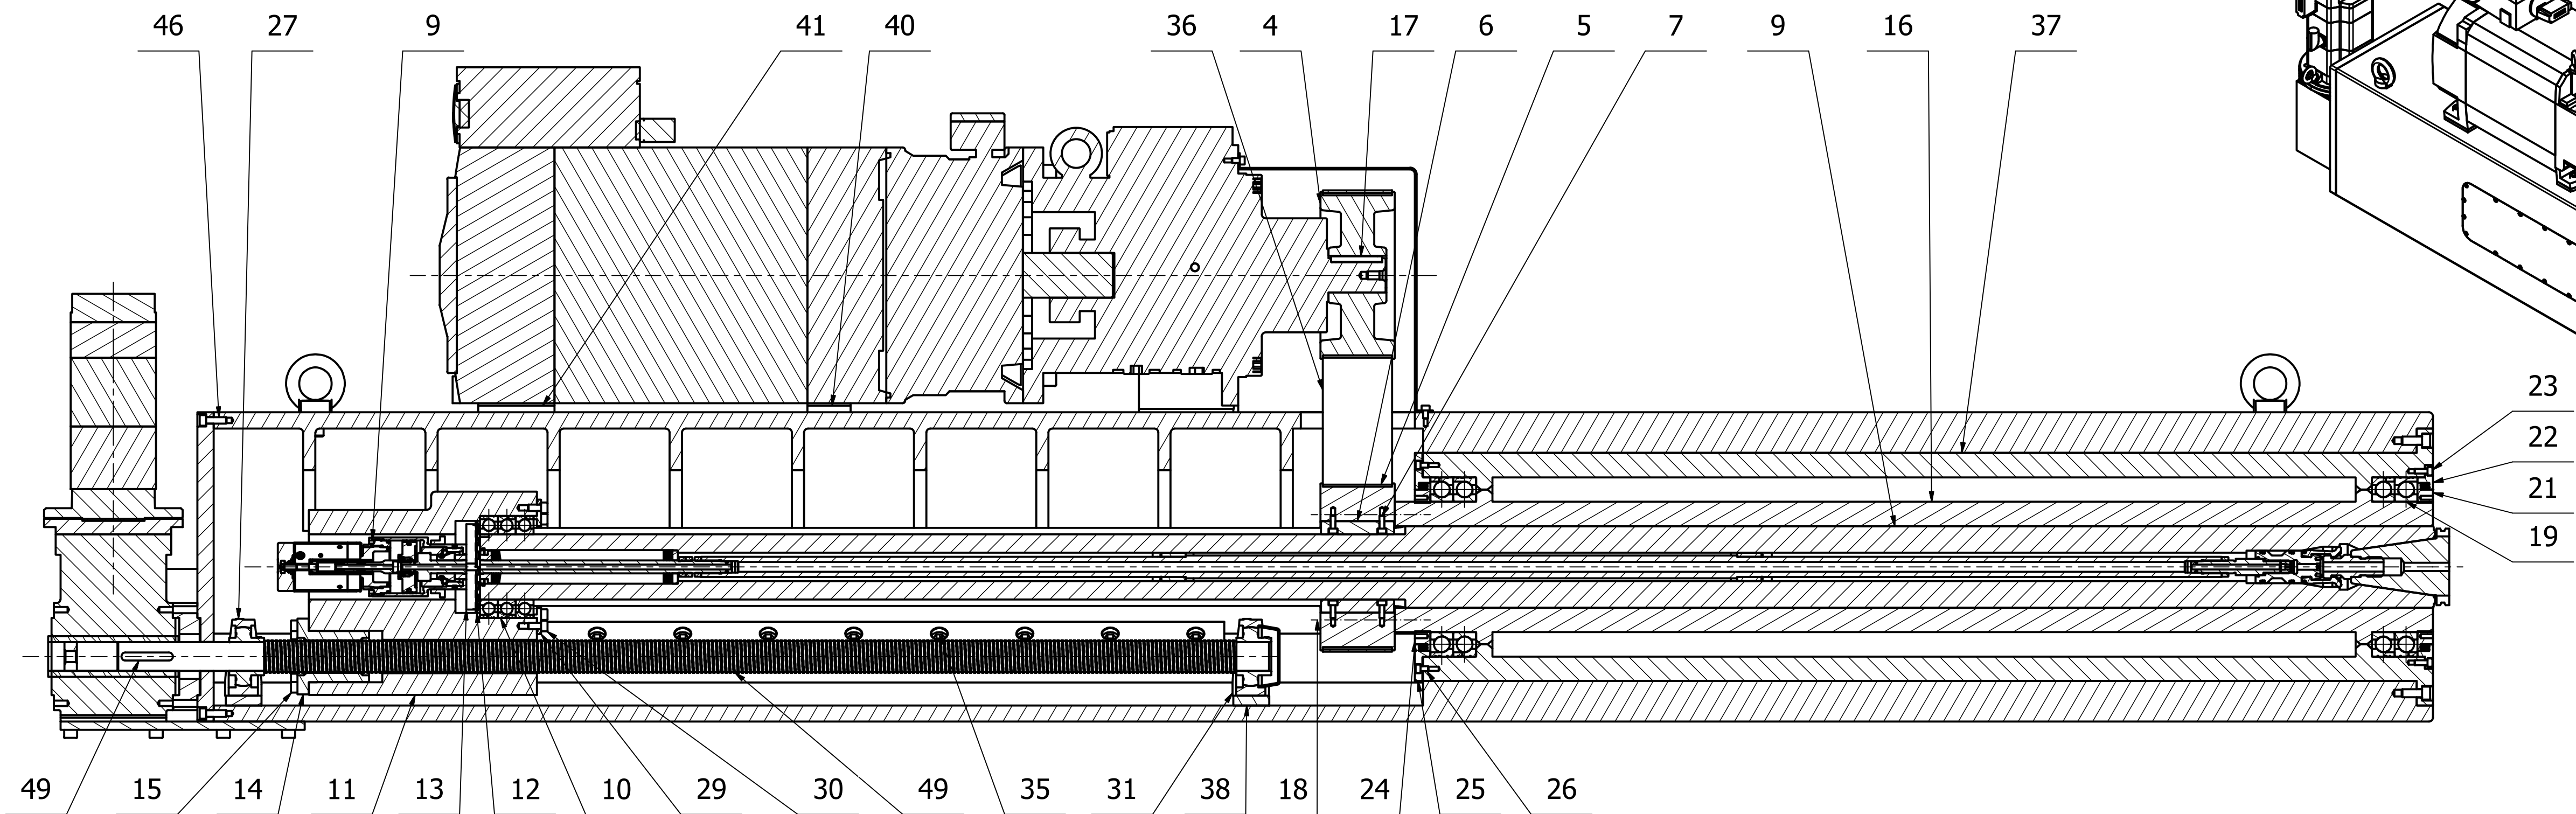
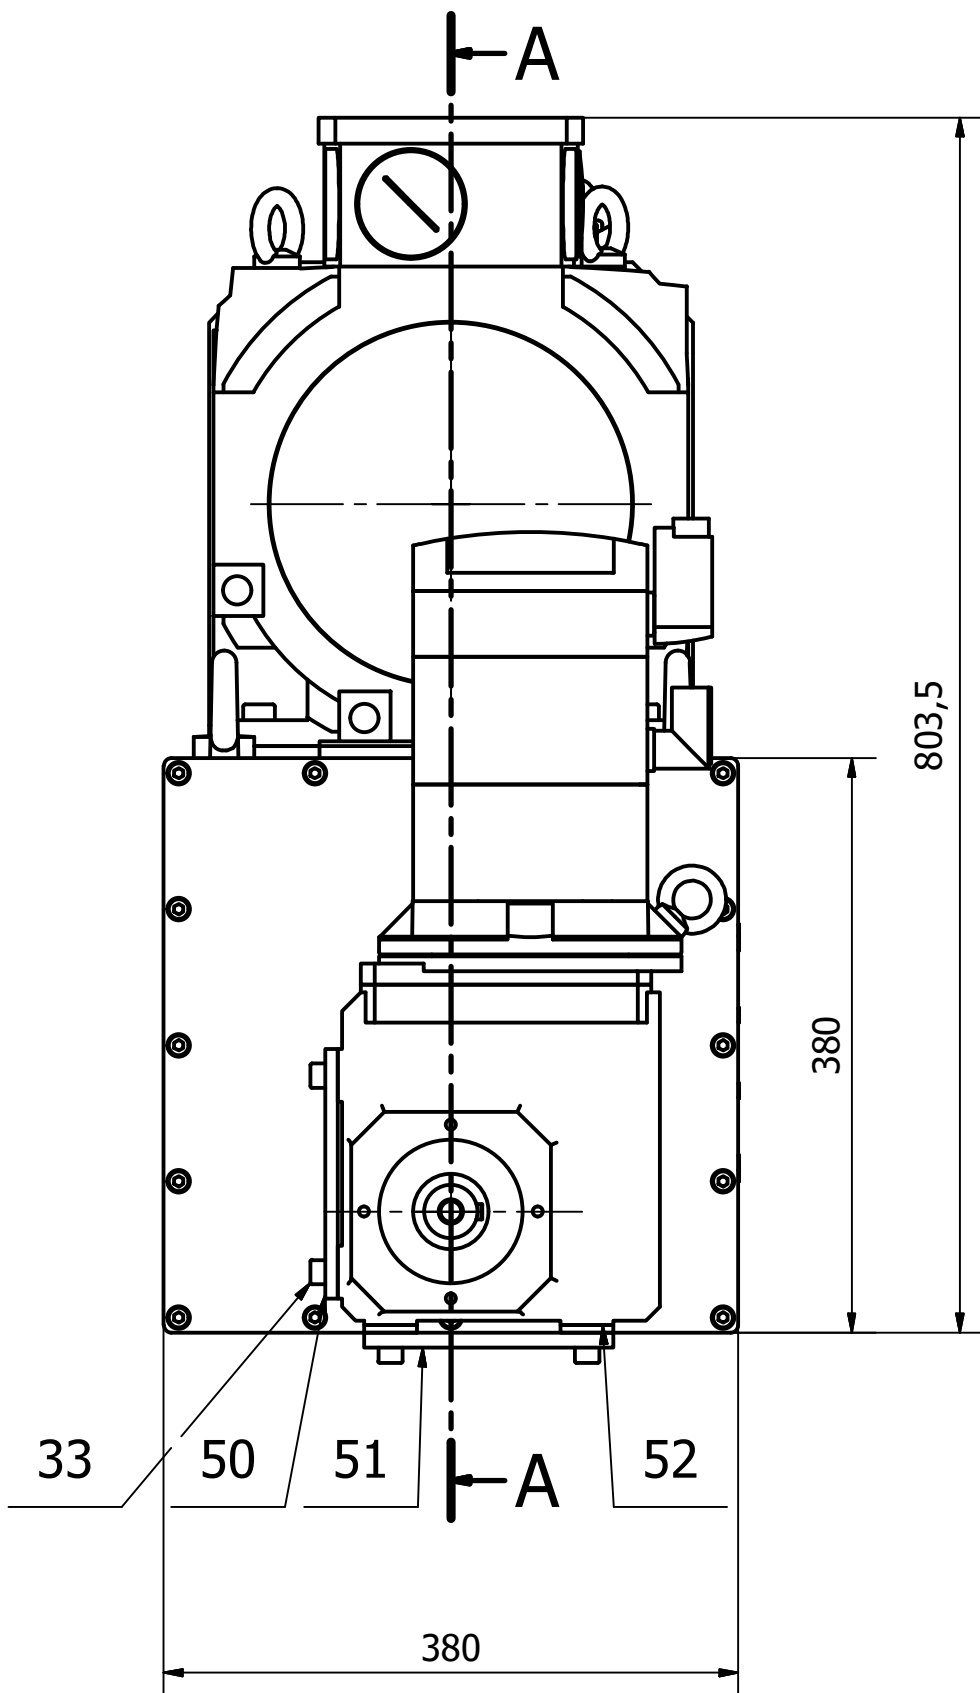



A-A

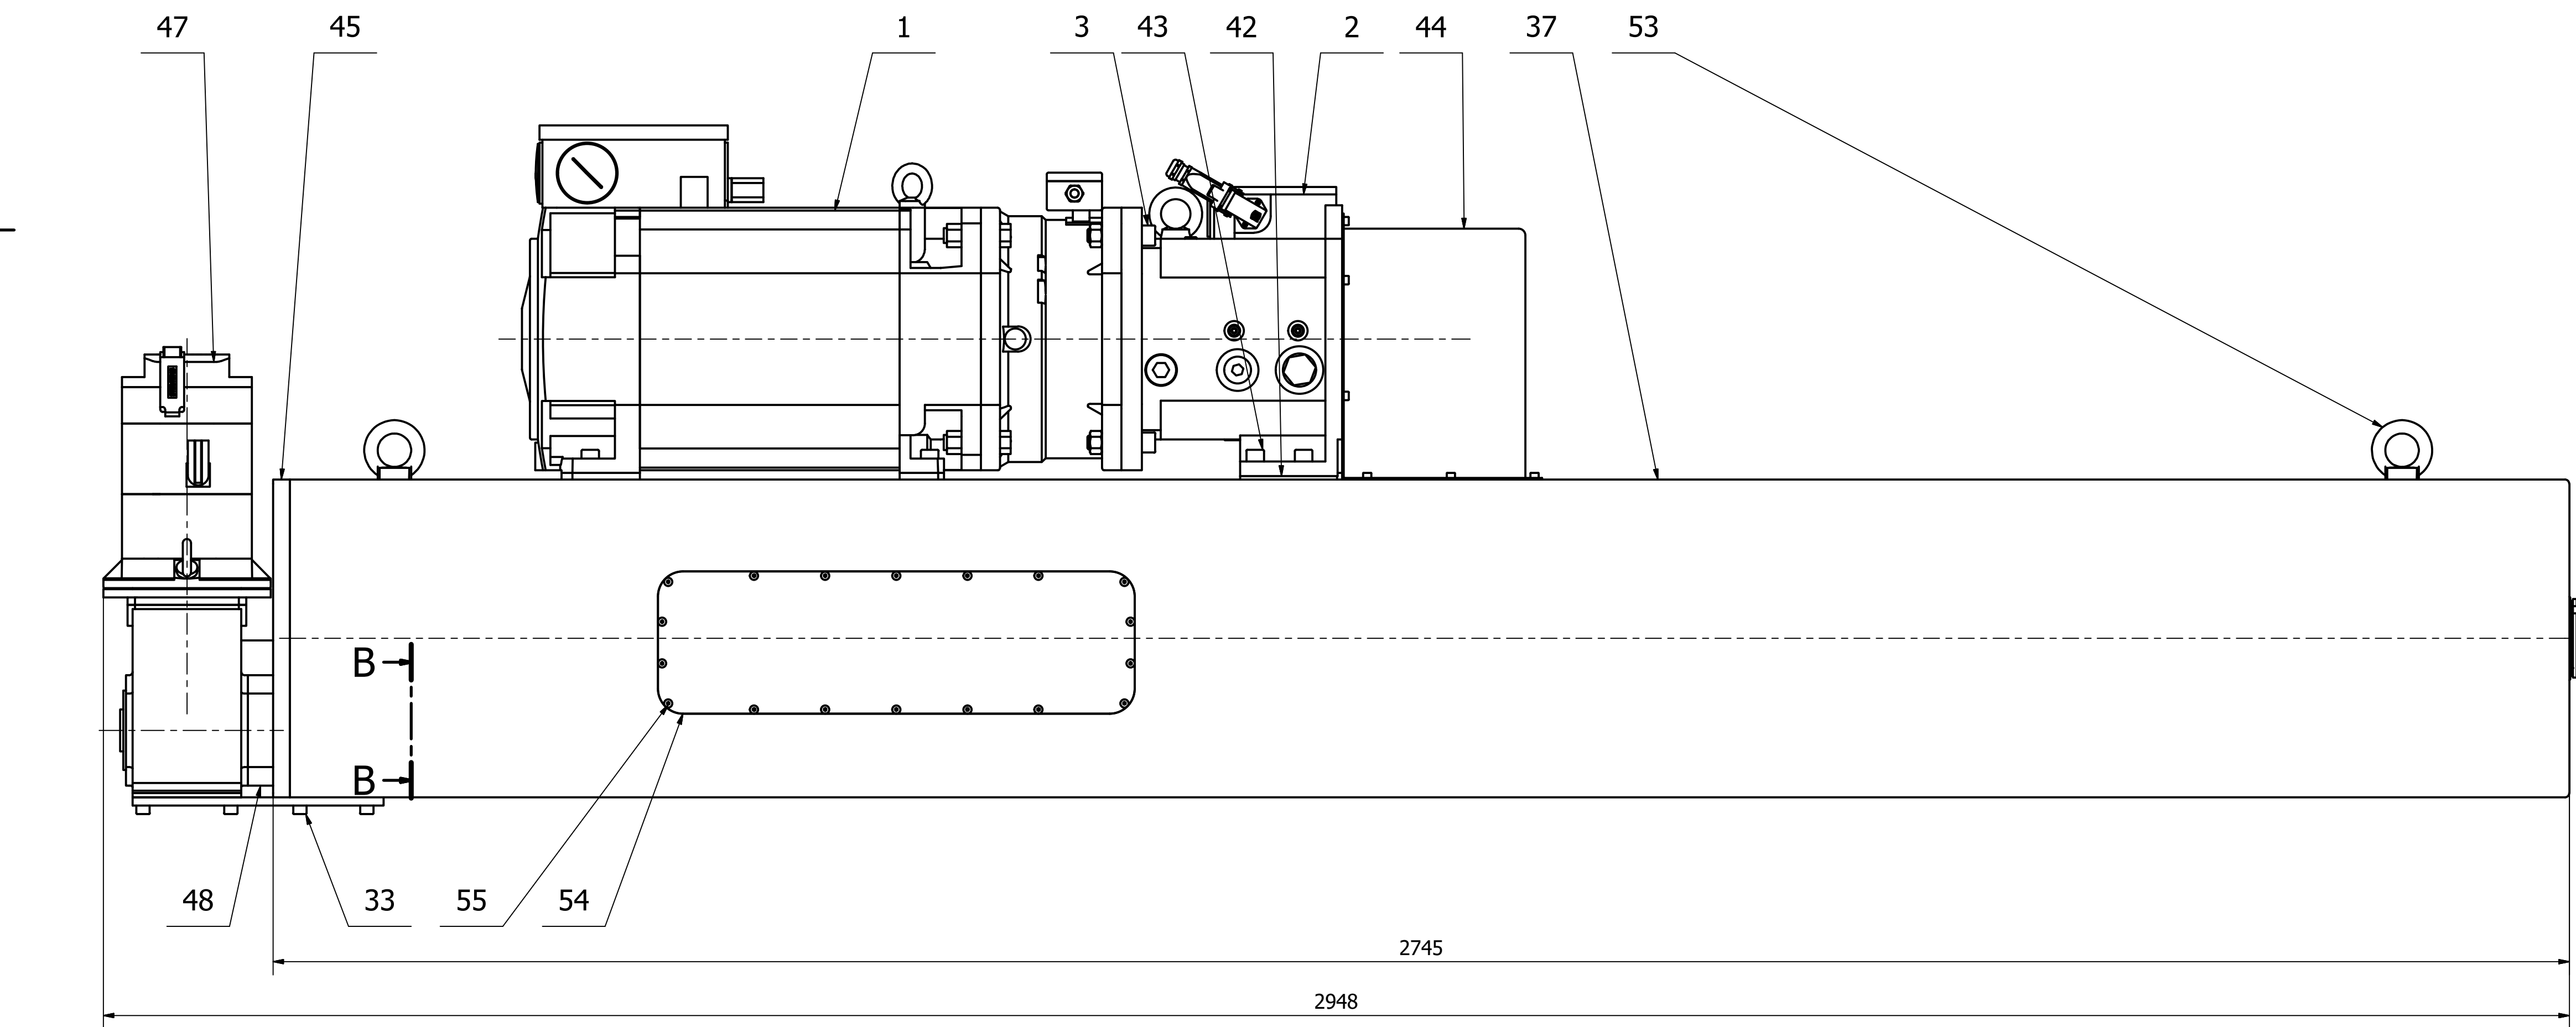

(M 1:10)

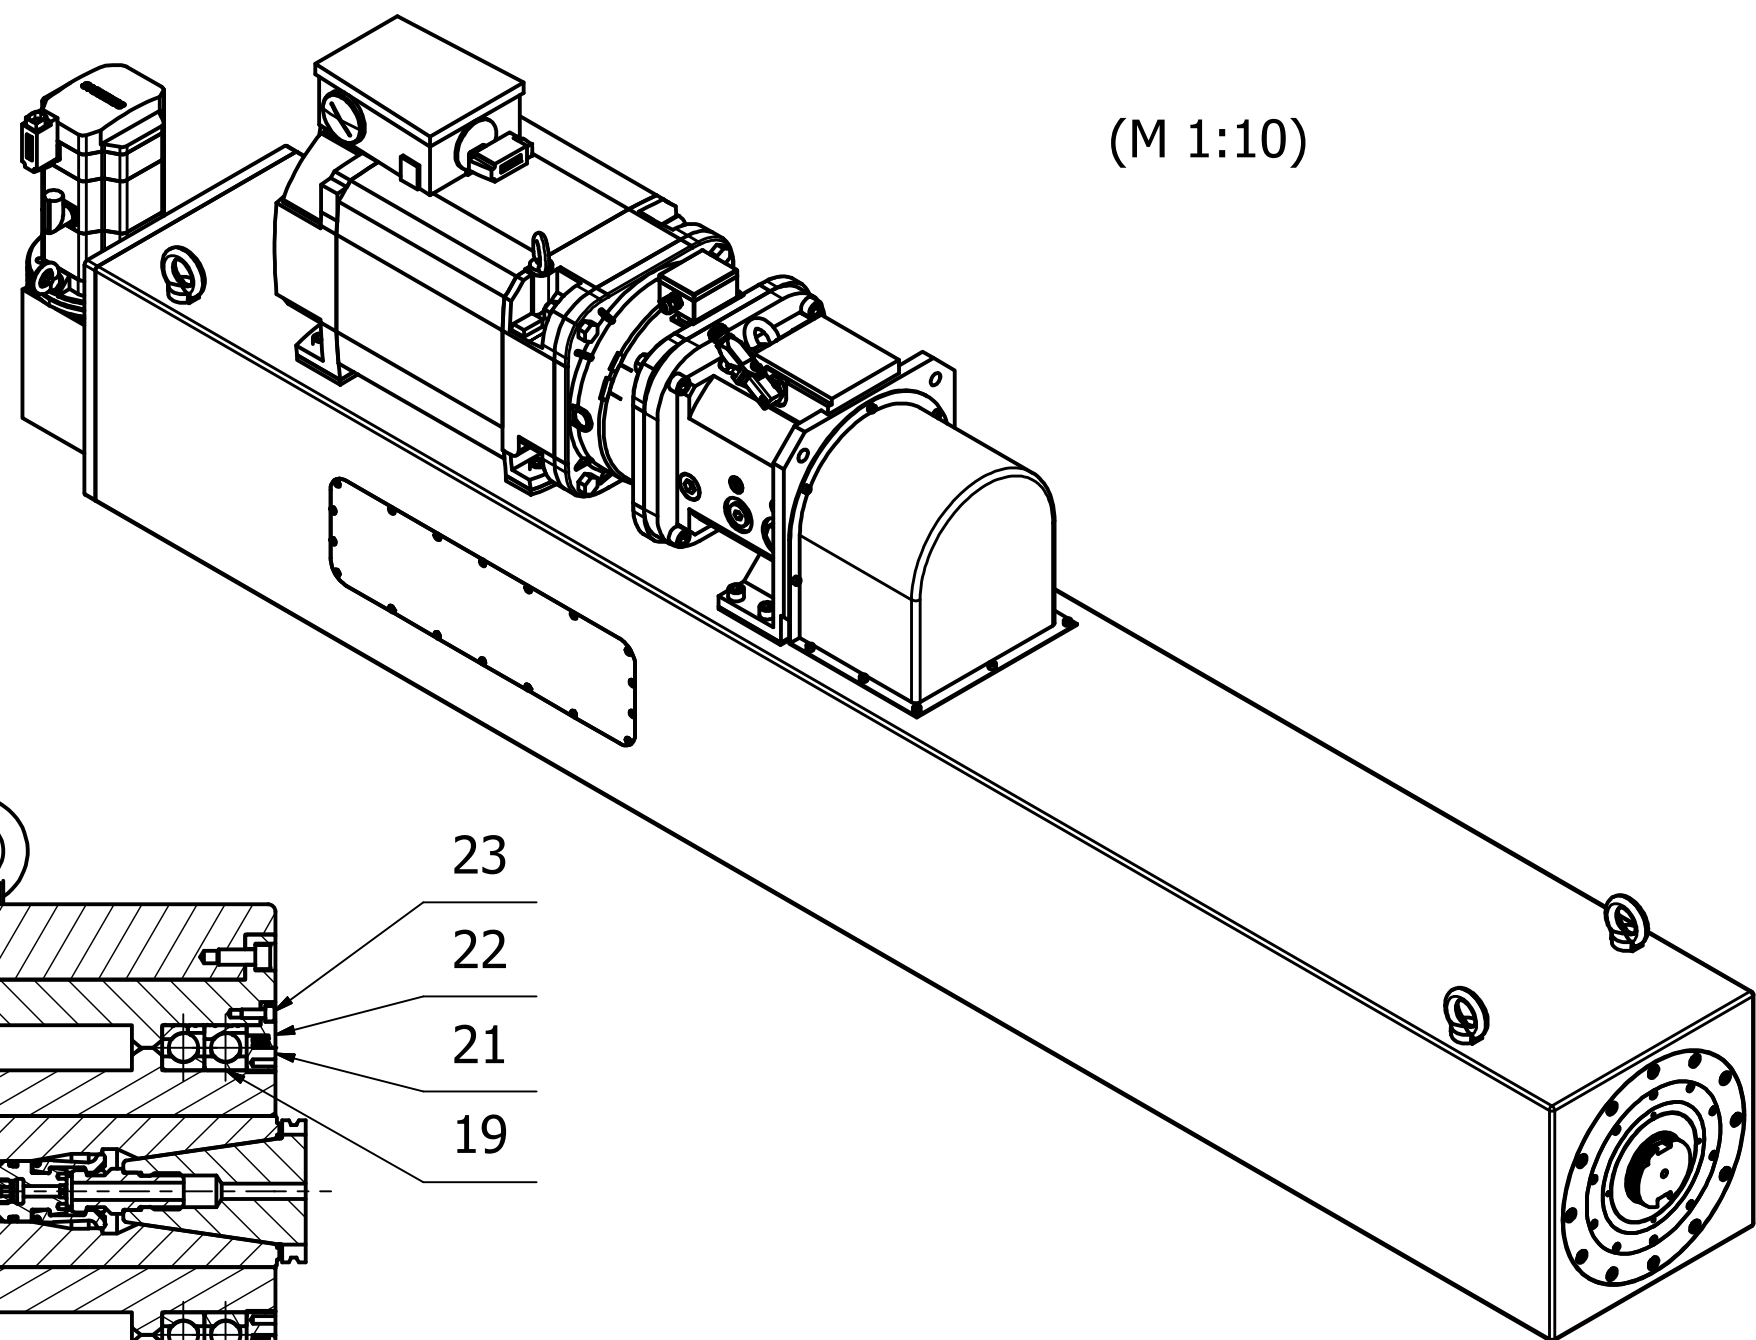

B-B

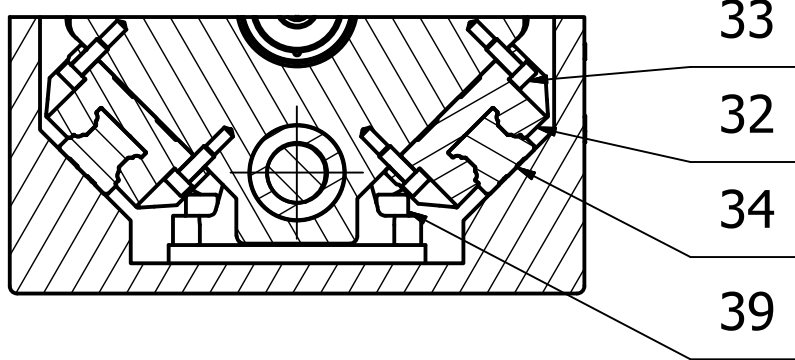

Struktura povrchu		Měřítko	
Hraný		1:5	
		Tolerování	
		Promítání	
Materiál		Hmotnost	
Polotovár		2250	
Druh dokumentu		Název	
VÝKRES SESTAVENÍ		VŘETENÍK	
Kreslil PAVEL RASZKA		Číslo dokumentu	
Schválil		1-VRET-BP-PR	
Datum vydání 24.05.2017			