


PÔDORYS 2.NP

M 1:50

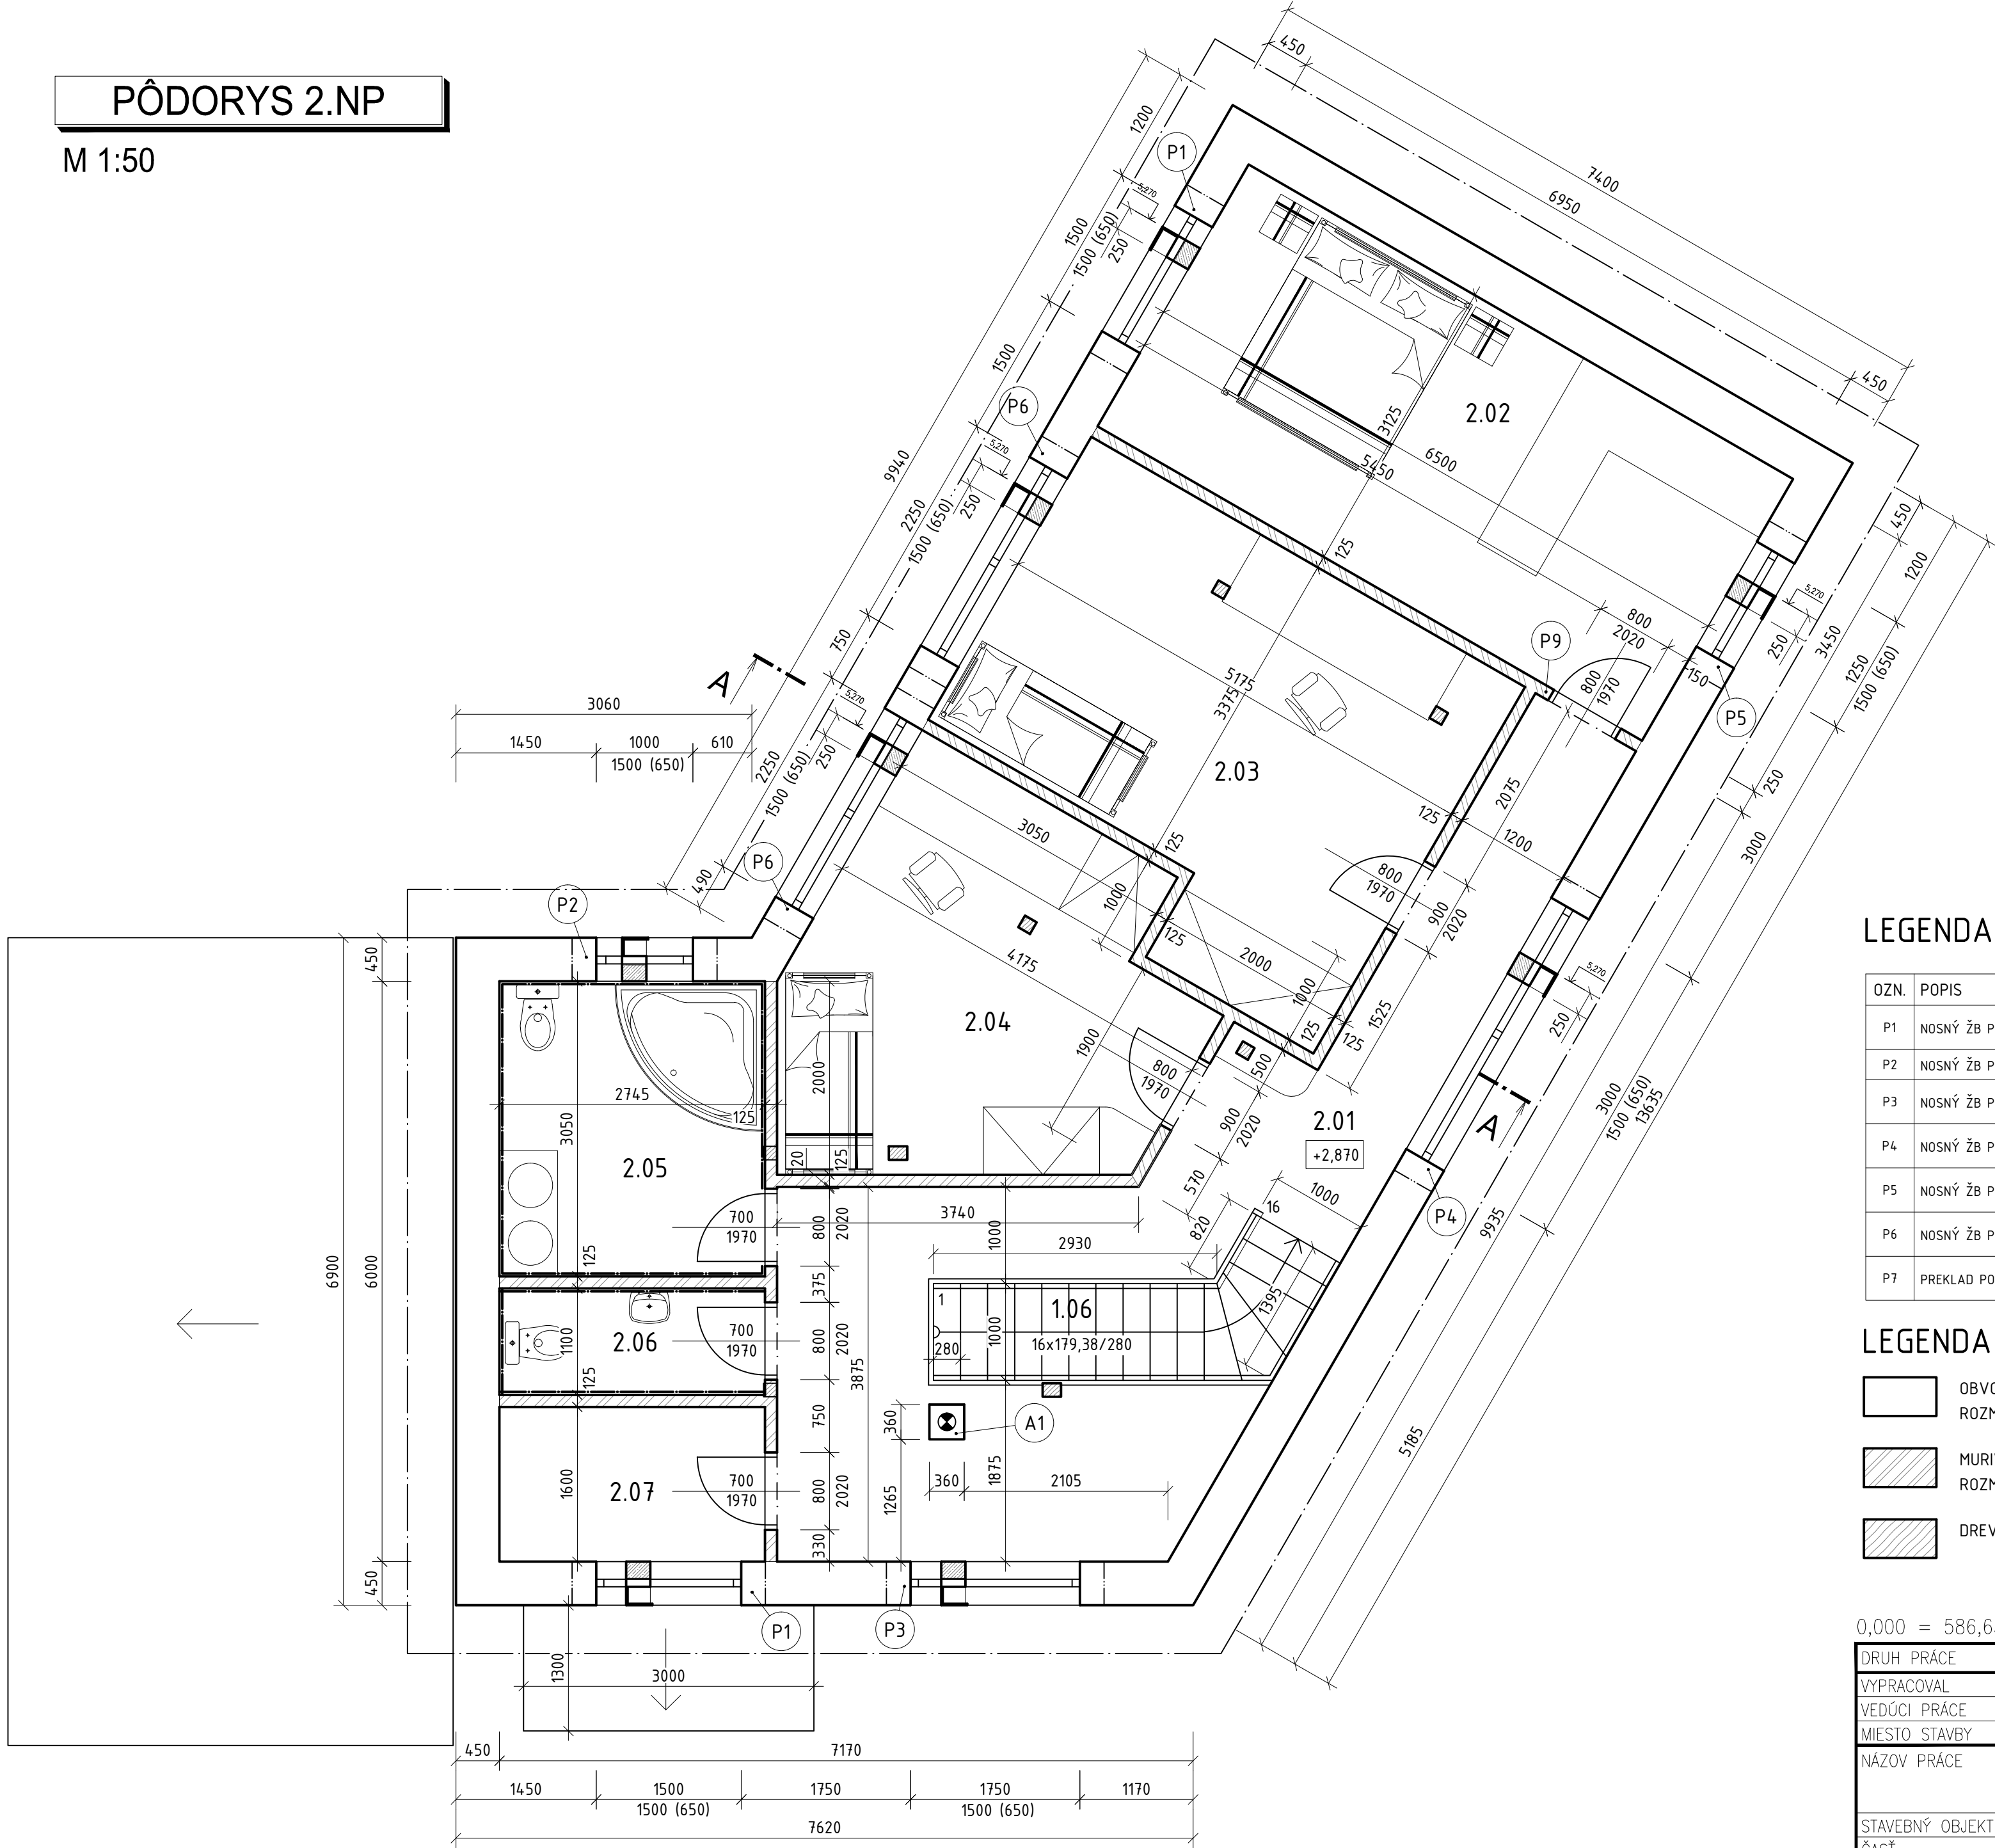

LEGENDA MIESTNOSTÍ

Č.	Název	Plocha [m ²]	Podlaha	Pozn.
1.06	SCHODISKO	4,33	DREVENÝ OBKLAD, DREVENÁ LIŠTA	----
2.01	CHODBA	24,01	LAMINÁTOVÁ, DREVENÁ LIŠTA	----
2.02	SPÁLŇA SO ŠATNÍKOM	20,31	LAMINÁTOVÁ, DREVENÁ LIŠTA	----
2.03	DETSKÁ IZBA 1	19,32	LAMINÁTOVÁ, DREVENÁ LIŠTA	----
2.04	DETSKÁ IZBA 2	14,86	LAMINÁTOVÁ, DREVENÁ LIŠTA	----
2.05	KÚPEĽŇA	8,37	KERAMICKÁ DLAŽBA, KER. SOKEL V=80 mm	KER. OBKLAD NA SV MIESTNOSTI
2.06	WC	3,02	KERAMICKÁ DLAŽBA, KER. SOKEL V=80 mm	KER. OBKLAD V=1500 mm
2.07	SKLAD	4,39	LINOLEUM, PVC LIŠTA V=30 mm	----
	CELKEM	94,28		

POZNÁMKA

A1) KOMÍNOVÉ TELESO SCHIEDEL ABSOLUT ABS 18, JEDNOPRIEDUCHOVÝ – PRIEMER 180 mm, ROZMER 360x500 mm

LEGENDA PREKLADOV

OZN.	POPIS	DĹŽKA	POČET
P1	NOSNÝ ŽB PREKLAD 180x250 mm, BETÓN C20/25, OCEĽ B500B +ROLETOVÁ SCHRÁNKA POROTHERM VARIO UNI	2000	2
P2	NOSNÝ ŽB PREKLAD 180x250 mm, BETÓN C20/25, OCEĽ B500B +ROLETOVÁ SCHRÁNKA POROTHERM VARIO UNI	1500	1
P3	NOSNÝ ŽB PREKLAD 180x250 mm, BETÓN C20/25, OCEĽ B500B +ROLETOVÁ SCHRÁNKA POROTHERM VARIO UNI	2250	1
P4	NOSNÝ ŽB PREKLAD 180x250 mm, BETÓN C20/25, OCEĽ B500B +ROLETOVÁ SCHRÁNKA POROTHERM VARIO UNI	3500	1
P5	NOSNÝ ŽB PREKLAD 180x250 mm, BETÓN C20/25, OCEĽ B500B +ROLETOVÁ SCHRÁNKA POROTHERM VARIO UNI	1750	1
P6	NOSNÝ ŽB PREKLAD 180x250 mm, BETÓN C20/25, OCEĽ B500B +ROLETOVÁ SCHRÁNKA POROTHERM VARIO UNI	2750	1
P7	PREKLAD POROTHERM KPP 12, 115x65 mm, NOSNÝ PO ZMONOLITNENÍ S VENCOM	1250	6

LEGENDA MATERIÁLOV

- OBVODOVÉ NOSNÉ MURIVO HR. 500 mm, Z BRÚSENÝCH KERAMICKÝCH TEHÁL POROTHERM EKO+ PROFI 44, ROZMER 248x500x249 mm, NA TENKOVRSŤVÚ MUROVACIU MALTU POROTHERM PROFI
- MURIVO NENOSNÝCH PRIEČOK HR. 125 mm, Z BRÚSENÝCH KERAMICKÝCH BLOKOV POROTHERM 11,5 PROFI, ROZMER 497x115x259 mm, NA TENKOVRSŤVÚ MUROVACIU MALTU POROTHERM PROFI
- DREVENÉ NOSNÉ STĹPIKY KROVU, 140x140 mm



0,000 = 586,65 m n.m., B.p.v. / SÚRADNICOVÝ SYSTÉM S–JTSK

DRUH PRÁCE	BAKALÁRSKA PRÁCA		<div><div>T</div><div>FAST</div></div>	
VYPRACOVAL	Jozef Sivčák			
VEDÚCI PRÁCE	Ing. Jiří Strnad, Ph.D.		STROPNÁ DOSKA RD	
MIESTO STAVBY	Moravské Budějovice, k.ú. Moravské Budějovice, parc. č. 1510/31			
NÁZOV PRÁCE			FORMÁT	A2
STAVEBNÝ OBJEKT	SO 01 RODINNÝ DOM		DATUM	05/2018
ČASŤ	P1. POUŽITÉ PODKLADY		STUPEŇ PD	DSP
OBSAH:	PÔDORYS 1.NP		MEŘITKO 1:50	Č. VÝKRESU P1.03