



ZATĚŽOVACÍ KŘIVKA JEŘÁBU LIEBHERR LTM 22HM

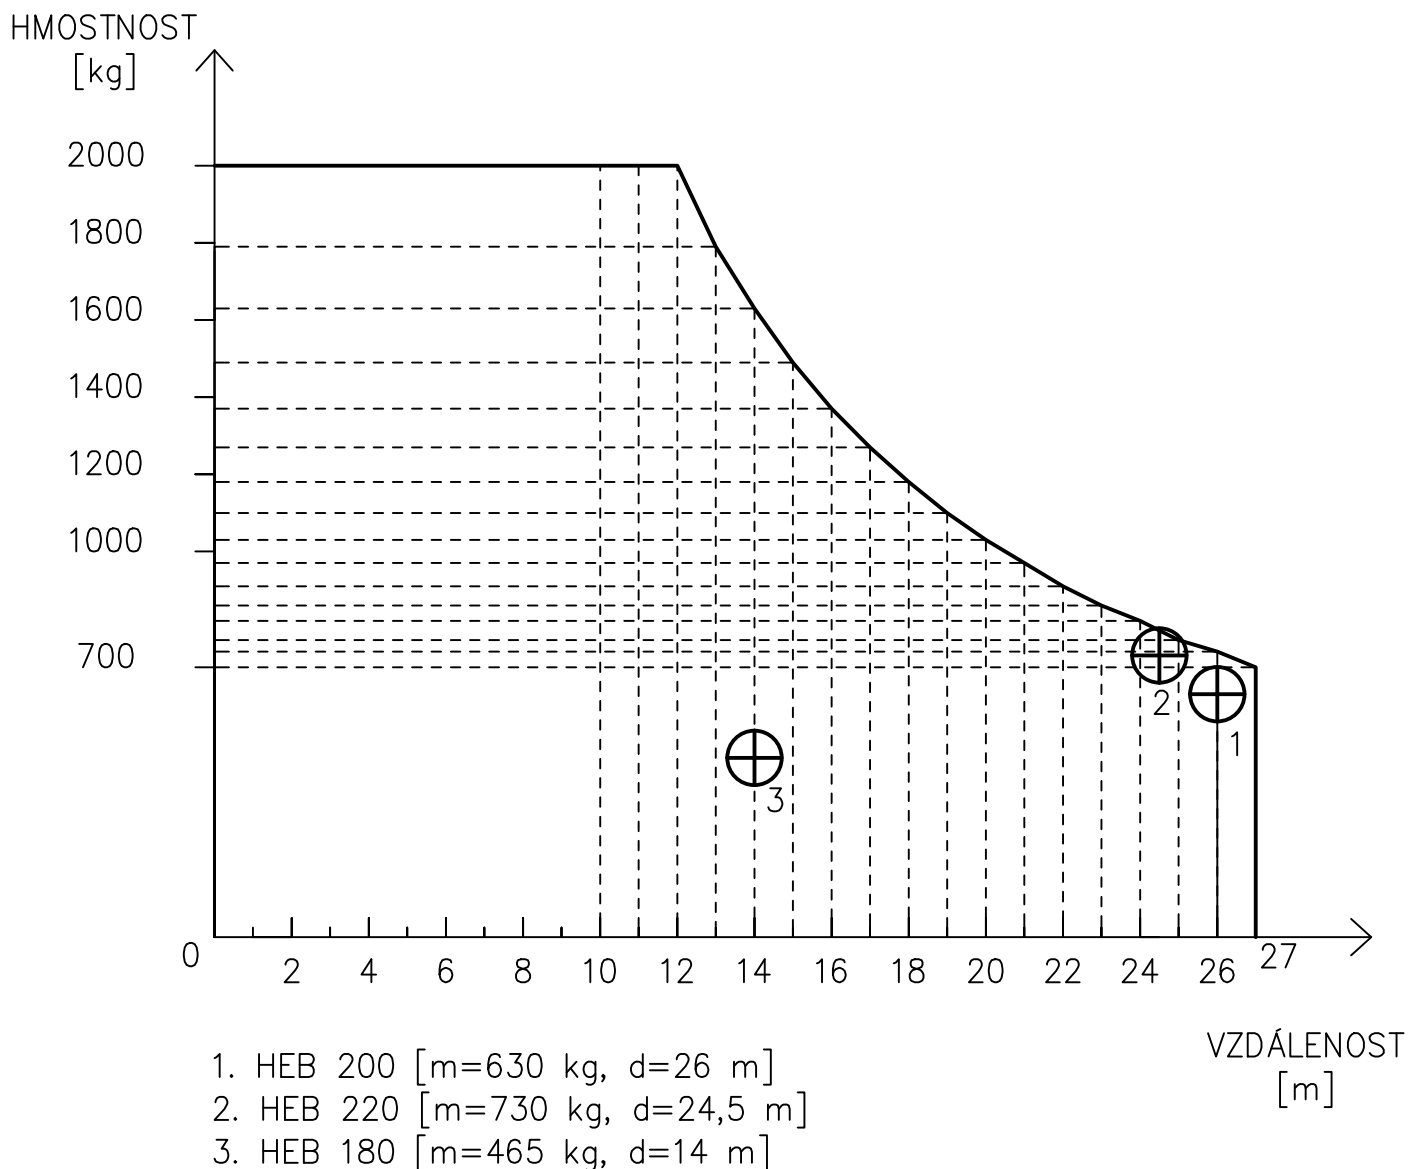

DRUH PRÁCE	BAKALÁŘSKÁ PRÁCE		 <div>VYSOKÉ UČENÍ TECHNICKÉ V BRNĚ FAKULTA STAVEBNÍ</div>	
VYPRACOVAL	David Lupač			
KONTROLOVAL	Ing. Jitka Vlčková			
STAVEBNÍK	EMOS spol. s r.o.			
MÍSTO STAVBY	obec Klentnice p.č. 200/1,2,4,5			
NÁZEV STAVBY	Vinařský dům Klentnice technologická etapa zastřešení		FAKULTA STAVEBNÍ ÚSTAV TECHNOLOGIE, MECHANIZACE A ŘÍZENÍ STAVEB	
OBSAH: ZATĚŽOVACÍ KŘIVKA JEŘÁBU LTM 22HM			FORMÁT	A4
			DATUM	BŘEZEN 2015
			Č. VÝKRESU P.12	