


LEGENDA ZNAČEK PBŘ

- HRANICE POŽÁRNĚ NEBEZPEČNÉHO PROSTORU
- - - HRANICE POŽÁRNÍHO ÚSEKU
- ⊙ AUTONOMNÍ DETEKCE A SIGNALIZACE
- ⊗ NOUZOVÉ OSVĚTLENÍ
- NX.XX ZNAČENÍ POŽÁRNÍCH ÚSEKŮ
- △ PRÁŠKOVÝ HASÍCÍ PŘÍSTROJ
- ⌵ POŽÁRNÍ ODOLNOST STROPU
- SMĚR ÚNIKU
- E = X POČET EVAKUOVANÝCH OSOB

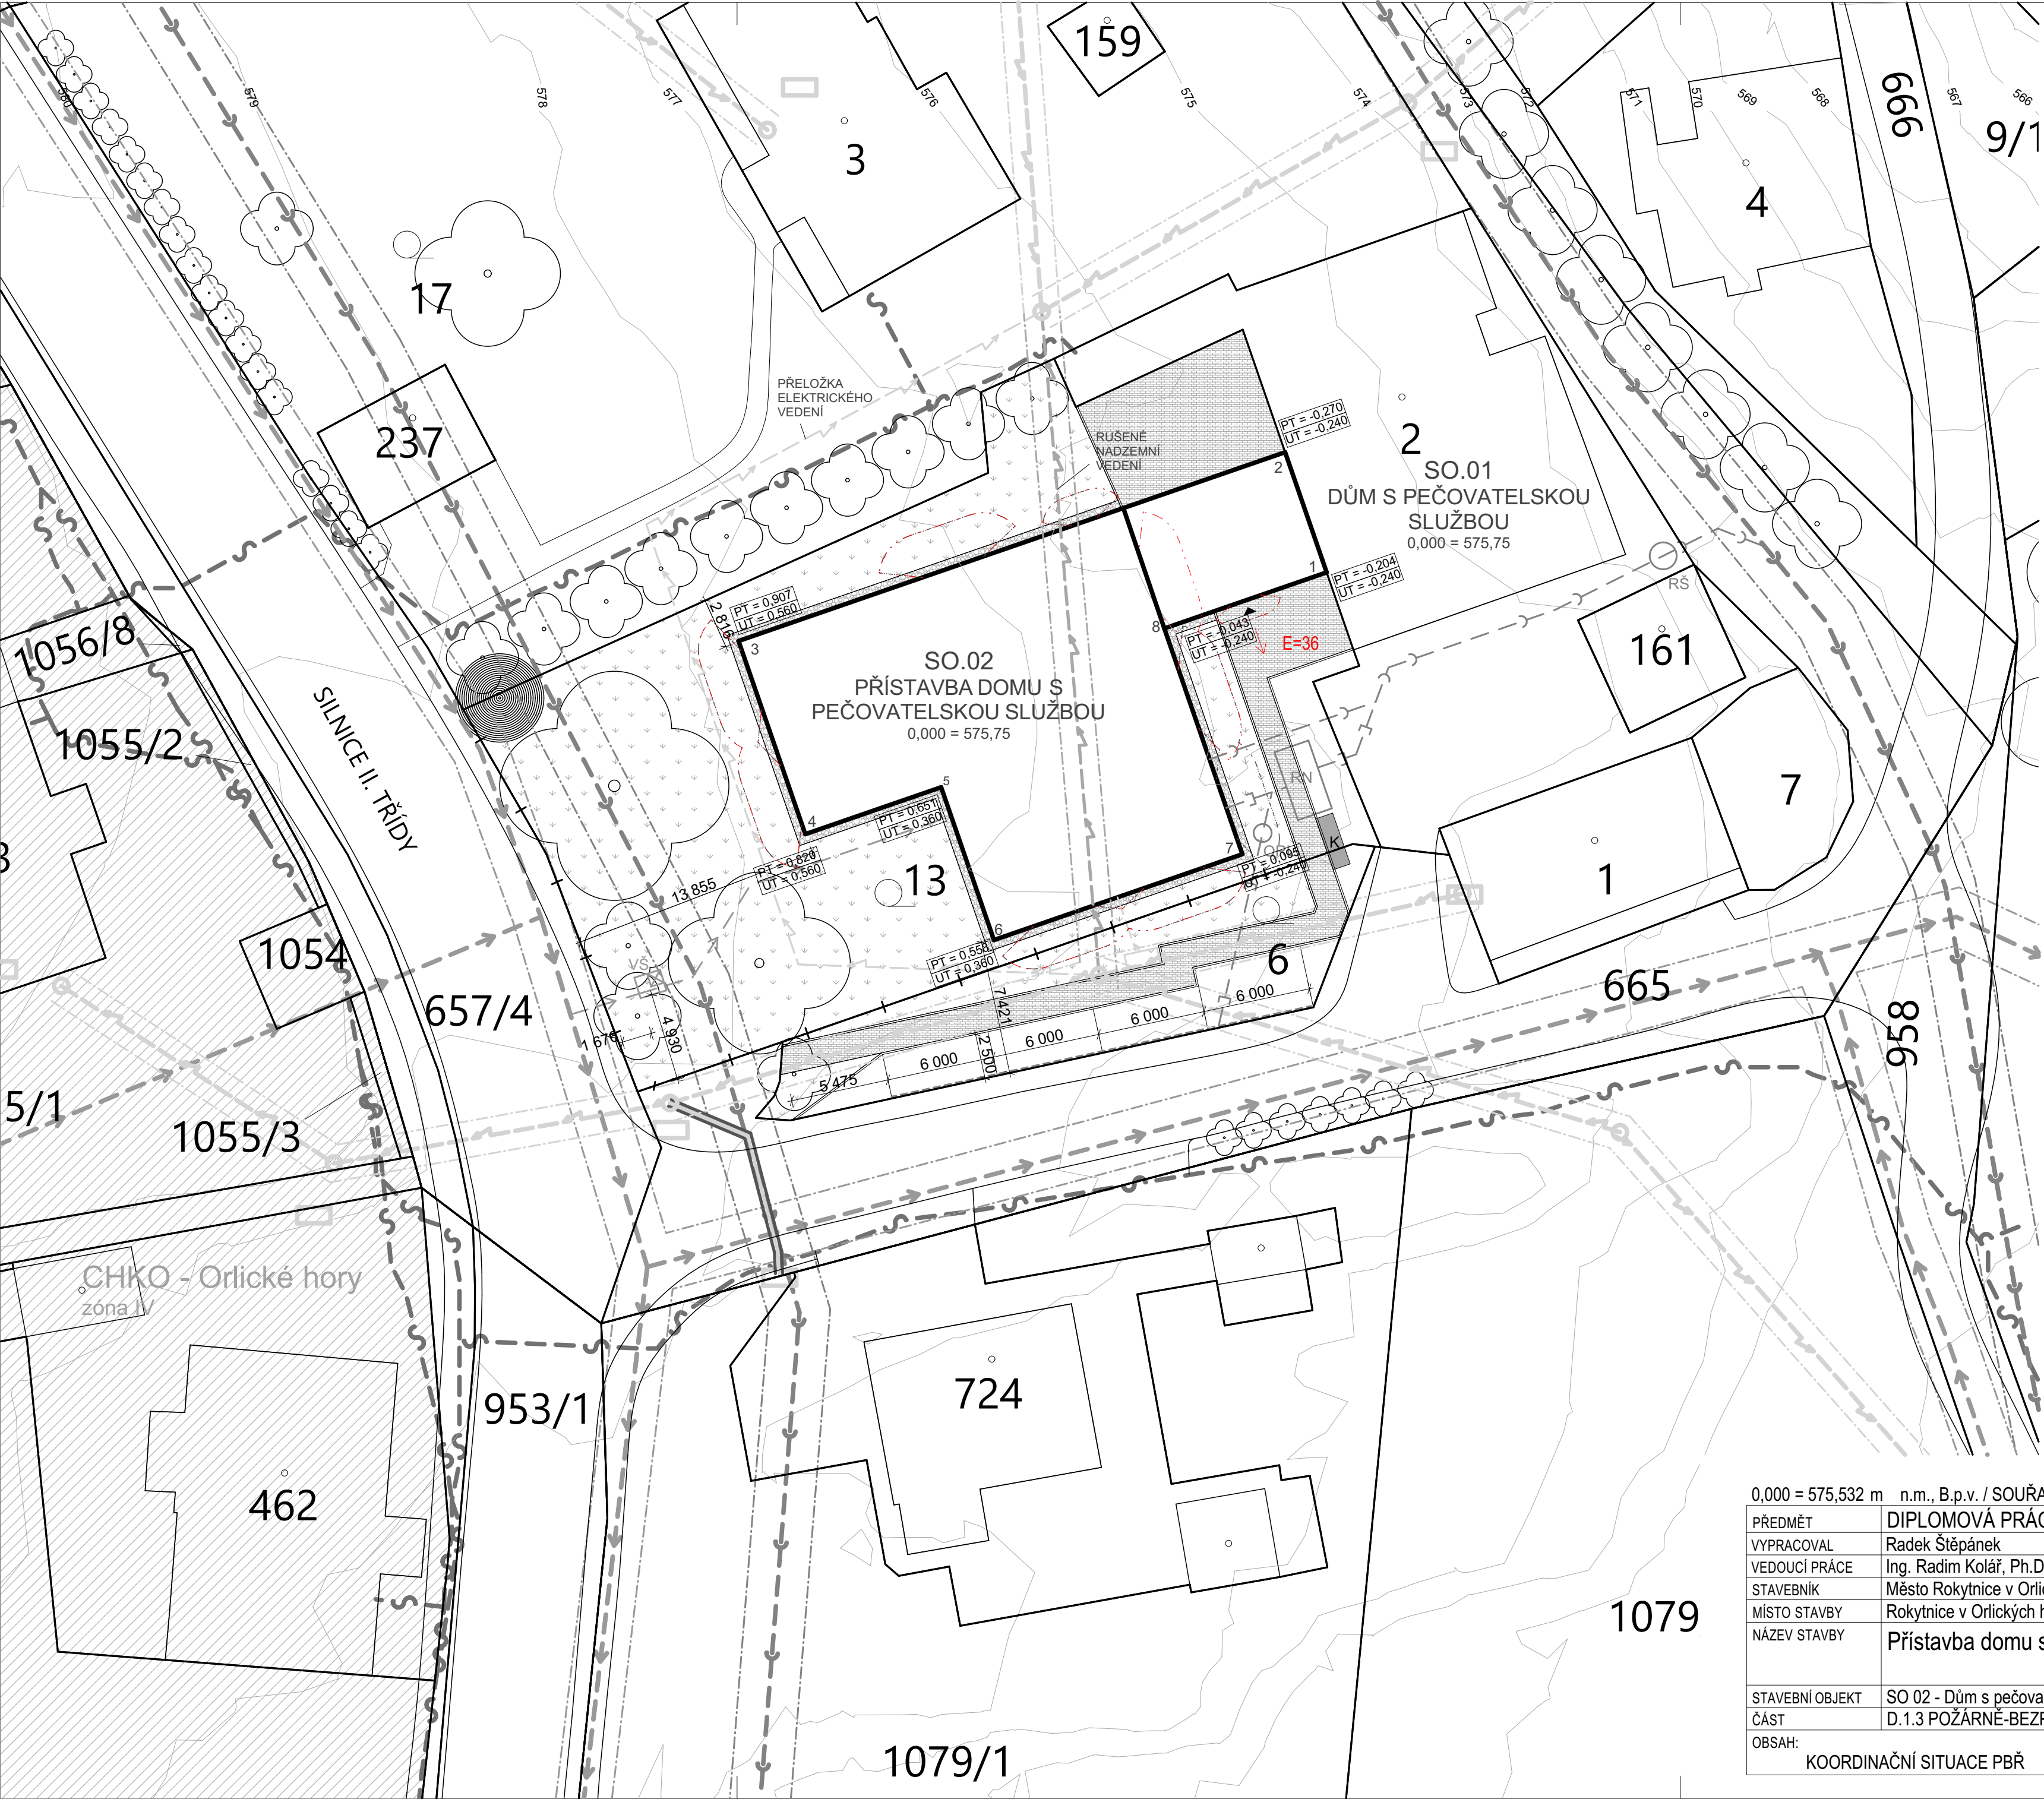

0,000 = 575,532 m n.m., B.p.v. / SOUŘADNICOVÝ SYSTÉM S-JTSK

PŘEDMĚT	DIPLOMOVÁ PRÁCE		<div><div>T</div><div>FAKULTA STAVEBNÍ ústav pozemního stavitelství</div></div>	
VYPRACOVAL	Radek Štěpánek			
VEDOUCÍ PRÁCE	Ing. Radim Kolář, Ph.D.			
STAVEBNÍK	Město Rokytnice v Orlických horách			
MÍSTO STAVBY	Rokytnice v Orlických horách, ul. Horská, 2/6			
NÁZEV STAVBY	Přístavba domu s pečovatelskou službou			
			FORMÁT	4 A4
STAVEBNÍ OBJEKT	SO 02 - Dům s pečovatelskou službou		DATUM	16/01/2026
ČÁST	D.1.3 POŽÁRNĚ-BEZPEČNOSTNÍ ŘEŠENÍ		STUPĚŇ PD	DPS
OBSAH:			MEŘÍTKO	Č. VÝKRESU
	KOORDINAČNÍ SITUACE PBŘ		1:100	02