


POHLED JIŽNÍ

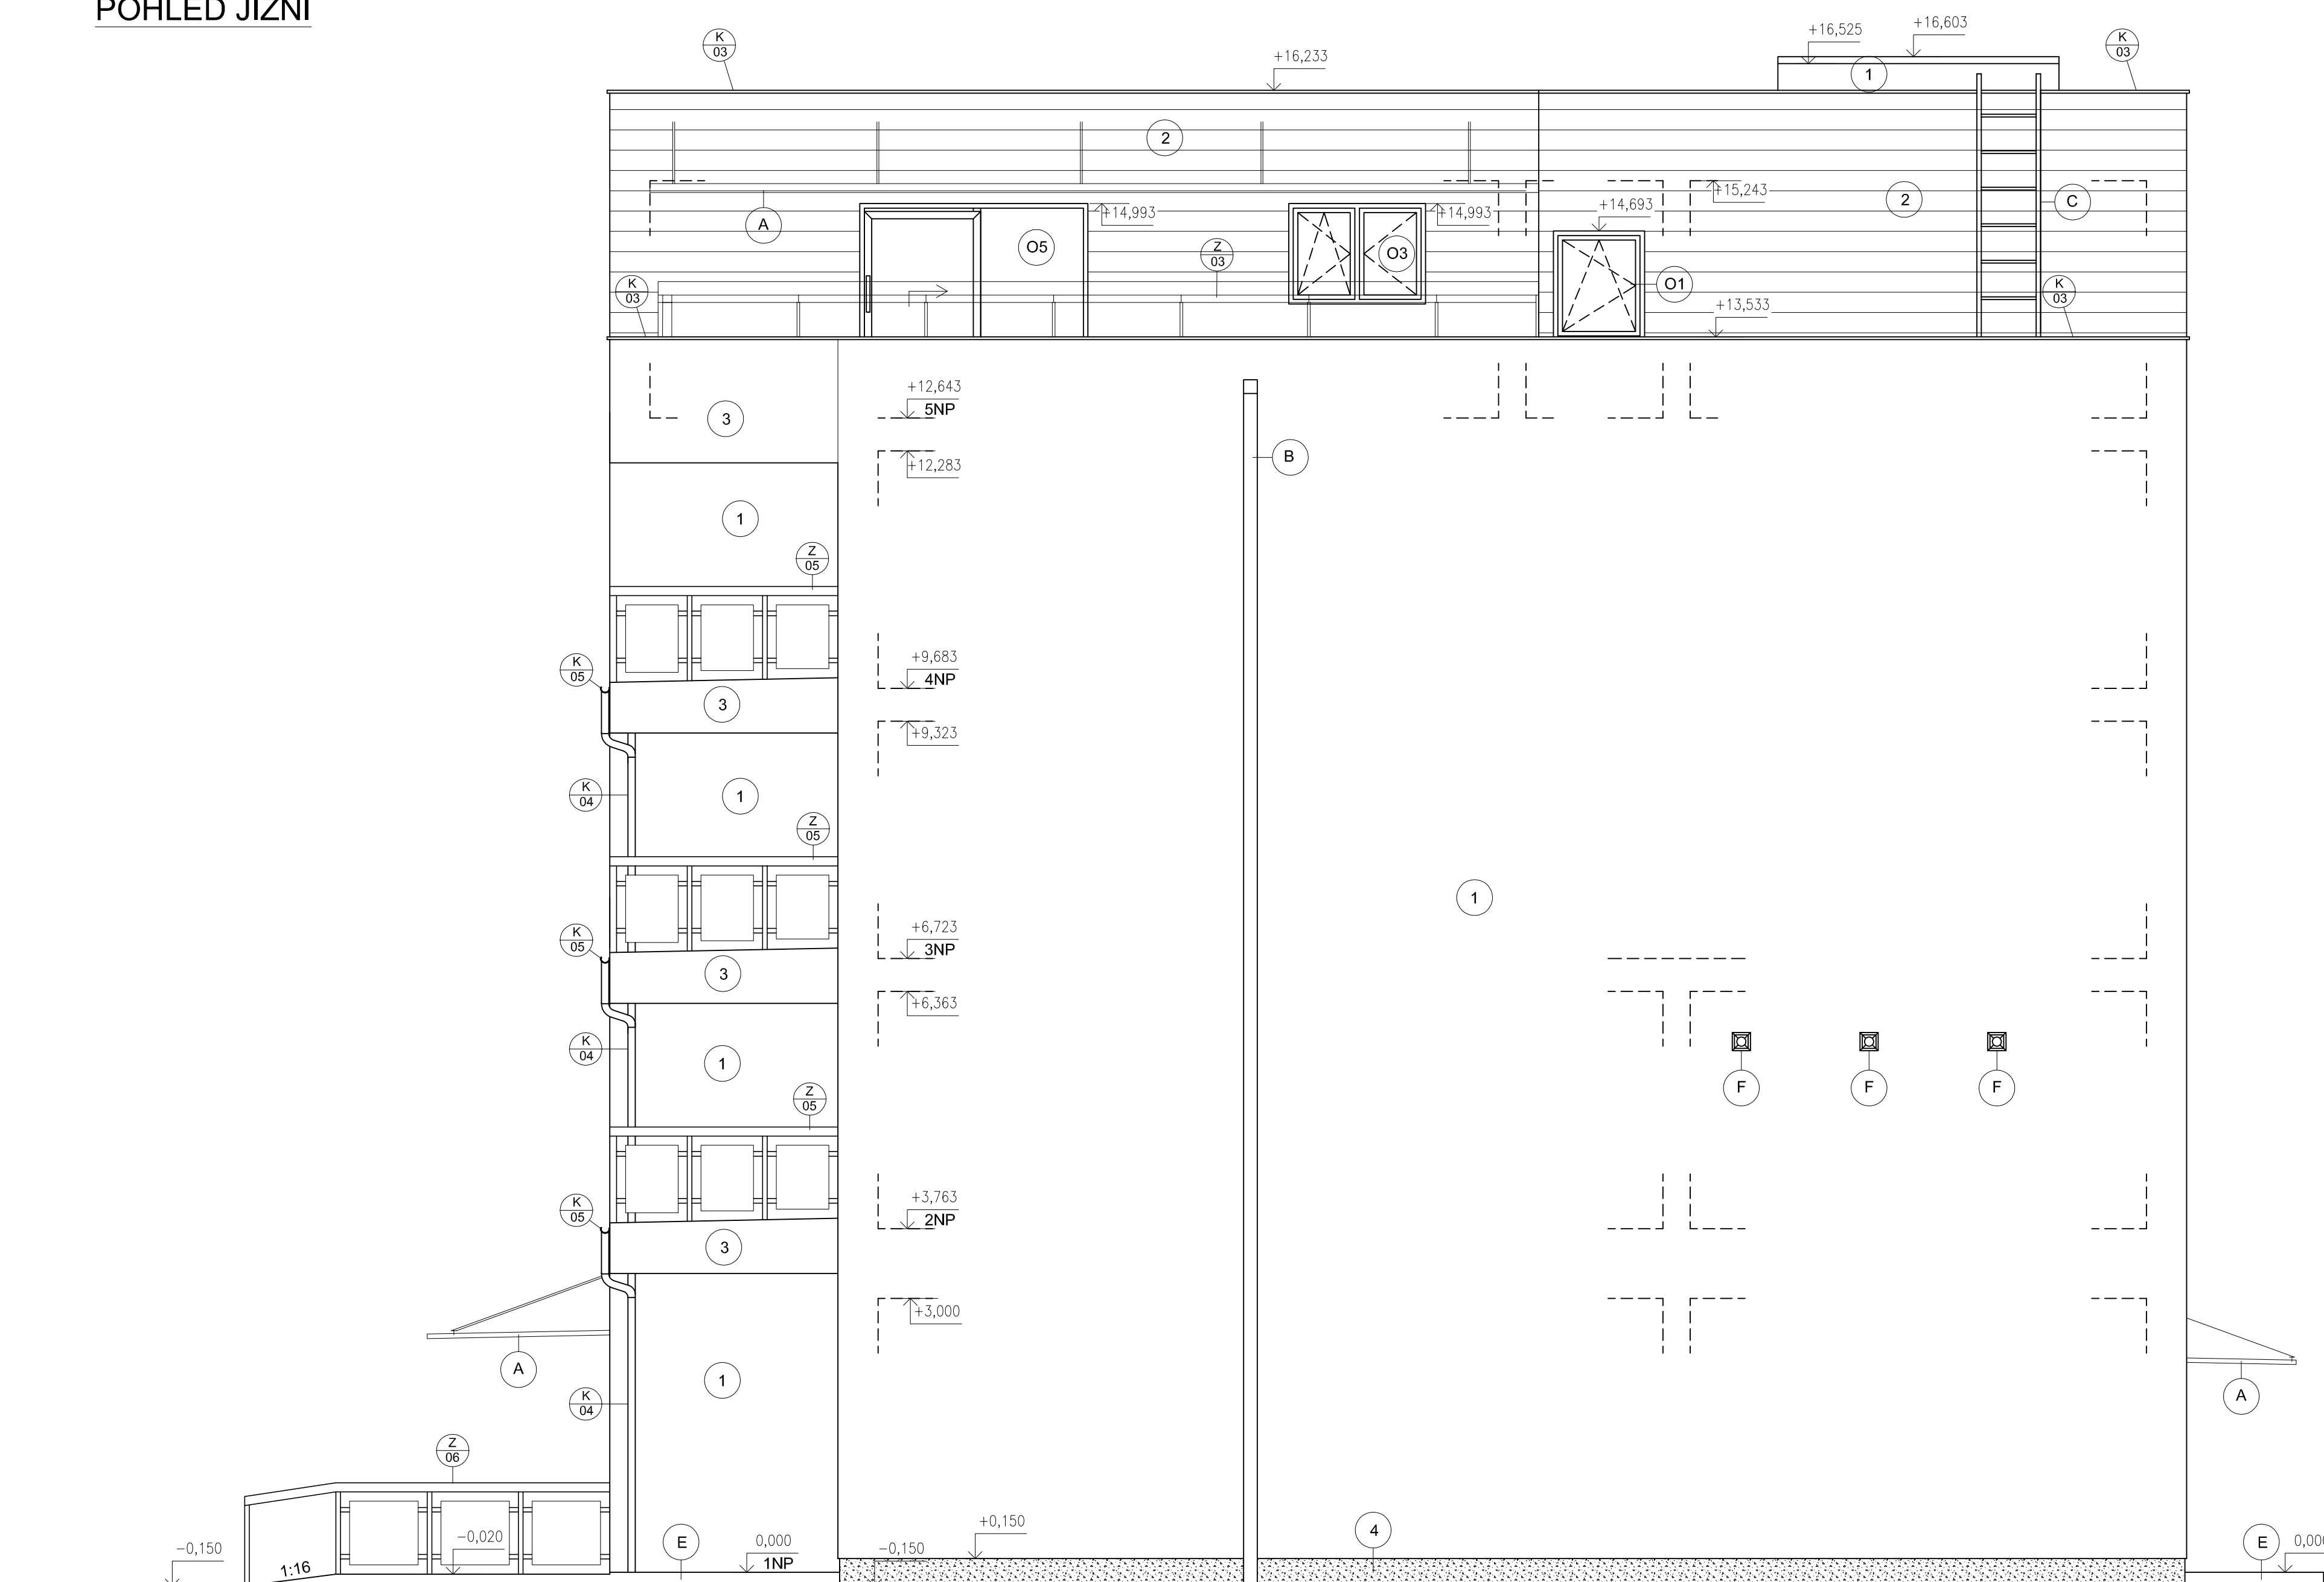


LEGENDA PRVKŮ

- (A) OPLECHOVÁNÍ ATIKY POZINKOVANÝM PLECHEM TL. 0,8mm,
KOTVENO OCELOVÝMI PŘÍPOJKAMI
- (A) SVOD Z POZINKOVANÉHO OCELOVÉHO PLECHU, Ø 70mm
POVRCHOVÁ ÚPRAVA - BARVA ŠEDÁ
- (A) PODOKAPNÍ ŽLAB Z POZINKOVANÉHO PLECHU, D=80mm, DÉLKA 5 m
POVRCHOVÁ ÚPRAVA - BARVA ŠEDÁ
- (A) PODOKAPNÍ ŽLAB Z POZINKOVANÉHO PLECHU, D=80mm, DÉLKA 3,42 m
POVRCHOVÁ ÚPRAVA - BARVA ŠEDÁ
- (A) NEREZOVÝ ZABRÁDILÍ ZAKOTVENO DO ATIKY, V. 1000 mm (OD MAX. VÝŠKY
TERASY), SKLÉNĚNÝ VÝPLN
- (A) NEREZOVÝ ZABRÁDILÍ ZAKOTVENO DO ŽB KONSTRUKCE, V. 1000 mm, DÉLKA 3,42 m,
SKLÉNĚNÝ VÝPLN
- (A) NEREZOVÝ ZABRÁDILÍ ZAKOTVENO DO ŽB KONSTRUKCE, V. 1000 mm, DÉLKA 5,0 m,
SKLÉNĚNÝ VÝPLN
- (A) NEREZOVÝ ZABRÁDILÍ, NOSNÉ ČÁSTI BETONOVÁNY DO OPĚRNÉHO LŐZE, V. 1000 mm,
DĚLKA 11,90 m, SKLÉNĚNÝ VÝPLN
- (A) NEREZOVÝ PŘÍSTŘEŠEK - NEREZOVÝ NOSNÝ PROFIL S VÝPLNÍ LEXAN,
ZAVĚŠENÍ, DODÁVANO DODAVATELSKOU FIRMOU
- (B) DEŠTOVÉ SVODNÍ POTRUBÍ
- (B) ŽEBŘÍK, Š. 600 mm
- (D) DŘEV/HLINÍKOVÉ DVEŘE - KŘÍDLA OTEVÍRAVÉ, ZASKLENÍ IZOLAČNÍM TROJSKLEM, BARVA BÍLÁ
- (E) CHODNÍK+TERASA ZE ŽÁMKOVÉ DLAŽBY, ZAHRADNÍ OBRUBNÍK 50x200 mm
- (F) PŘÍVOD VZDUCHU A ODVOD SPALNÍ PLYNOVÉHO KONDENZAČNÍHO KOTLE TRUBKOU Ø60x100 mm,
NÁSTĚVNÝ NÁSTĚJEC
- (D1) PLASTOLINKOVÉ JEDNOKŘÍDLÉ OTEVÍRAVÉ OKNO KF500 - KŘÍDLA OTEVÍRAVÁ A SKLAPEČÍ
DOVNITŘ, ZASKLENÍ IZOLAČNÍM TROJSKLEM, BARVA BÍLÁ
- (D1) PLASTOLINKOVÉ DVOUKŘÍDLÉ FRANCOUZSKÉ OKNO KF500 - OBĚ KŘÍDLA PEVNÉ, SE STŘEDNÍM
SLOUPKEM, ZASKLENÍ IZOLAČNÍM TROJSKLEM, BARVA BÍLÁ
- (D1) PLASTOLINKOVÉ DVOUKŘÍDLÉ OTEVÍRAVÉ OKNO KF500 - OBĚ KŘÍDLA OTEVÍRAVÁ, JEDNO KŘÍDLA
SKLAPEČÍ DOVNITŘ, SE STŘEDNÍM SLOUPKEM, ZASKLENÍ IZOLAČNÍM TROJSKLEM, BARVA BÍLÁ
- (D1) PLASTOLINKOVÉ FRANCOUZSKÉ OKNO KF500 - JEDNO KŘÍDLA SKLAPEČÍ DOVNITŘ, SE STŘEDNÍM
SLOUPKEM, ZASKLENÍ IZOLAČNÍM TROJSKLEM, BARVA BÍLÁ
- (D1) PLASTOLINKOVÉ POSUVNO-ZDVIŽNÉ DVEŘE KS430, ZASKLENÍ IZOLAČNÍM TROJSKLEM, BARVA BÍLÁ

LEGENDA MATERIÁLŮ


- 1 AKRYLÁTOVÝ NÁTÉR CERESIT CT42, BARVA BÍLÁ
- 2 OMÍTKA CERESIT CT720 S DESIGNEM DŘEVA
- 3 AKRYLÁTOVÝ NÁTÉR CERESIT CT42, BARVA ŠEDÁ
- 4 MOZAIKOVÁ OMÍTKA CEMIX BARVA M94 (ŠEDÁ)

POHLED ZÁPADNÍ

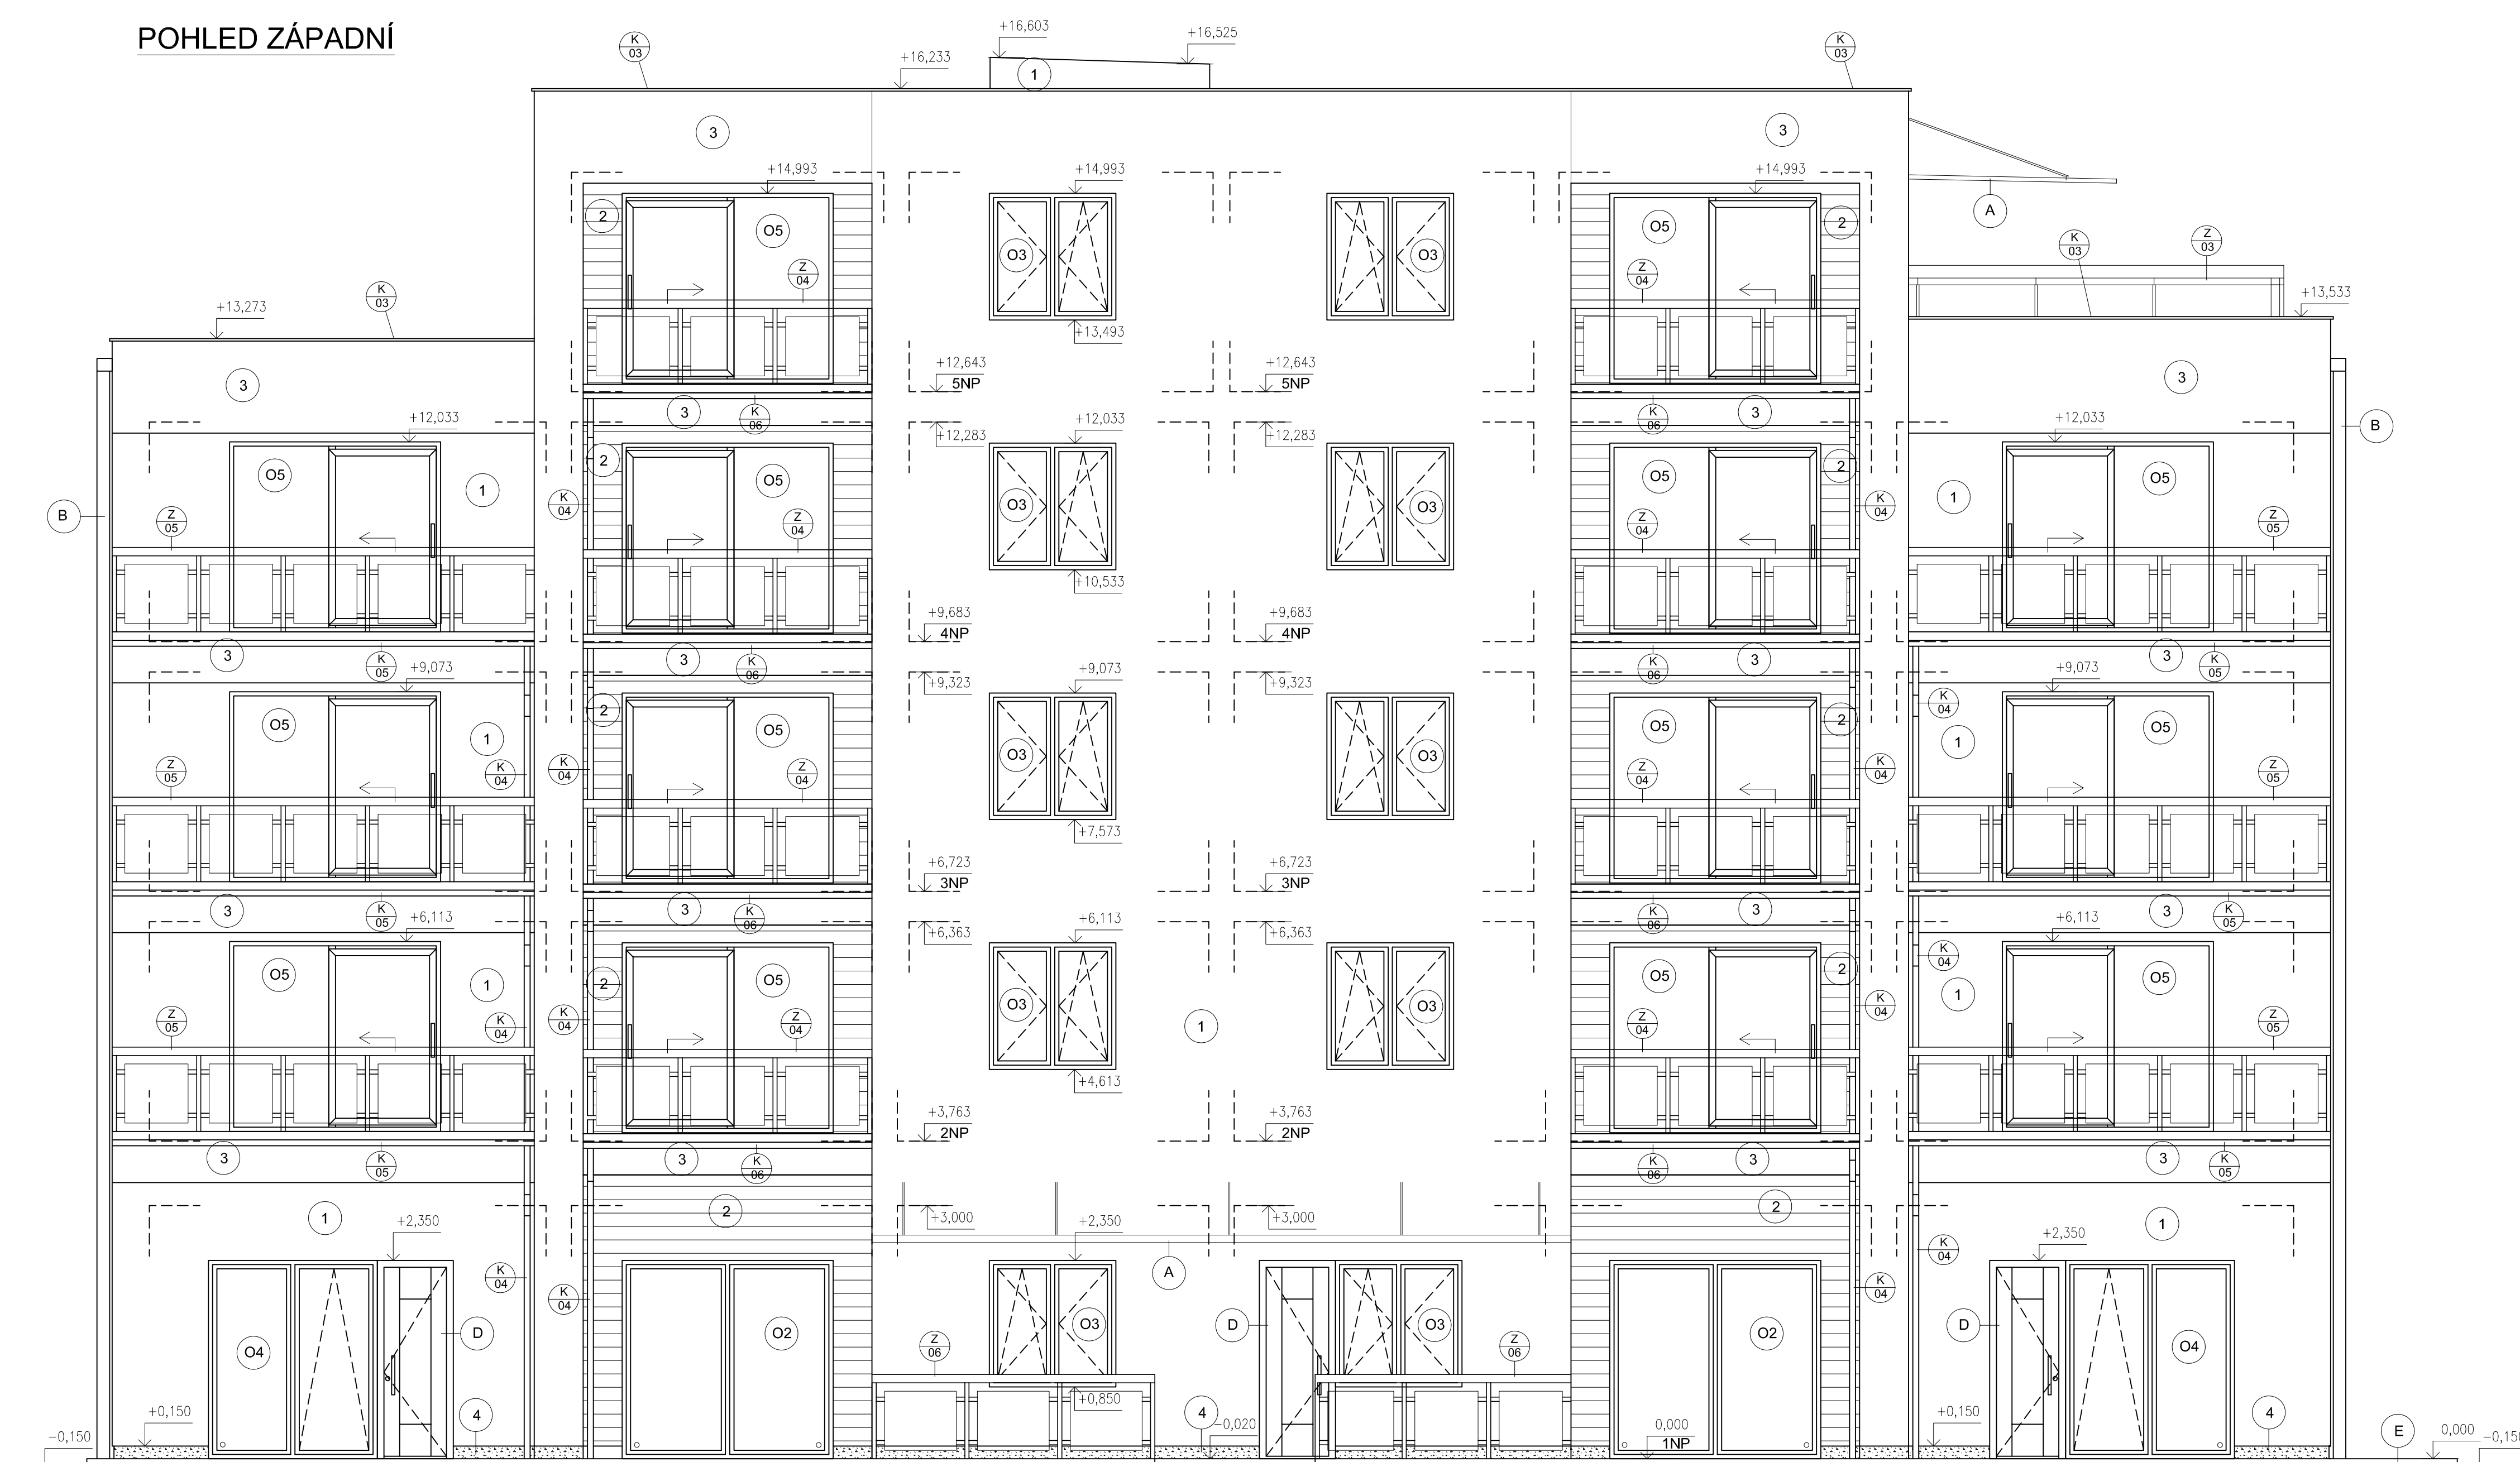

0,000 = 268,550 m n.m., B.p.v. / SOUŘADNICOVÝ SYSTÉM S-JTSK

DŮVH PRÁCE	DIPLOMOVÁ PRÁCE
VYPRACOVÁNÍ	Bc. Erka Pílková
VEDOUcí PRÁCE	Ing. Sylva Bartoňová, Ph.D.
STAVĚBNİK	Bc. Erka Pílková, kated. 399, 930 28 Olko
MÍSTO STAVBY	Brno-Stávky, ul. Bedřichovská / kat. 6 Stávky, parc. č. 1086
NÁZEV STAVBY	POLYFUNKČNÍ DOM "SLATINA"
STAVEBNÍ OBJEKT	S001 – NOVOSTAVBA POLYFUNKČNÍHO DOMU
CASŤ	0.1.1 ARCHITECTONICKÉ ŘEŠENÍ
POSLED JIŽNÍ, POSLED ZAPADNÍ	



FAKULTA
ARCHITEKTURY
(stavby)
BRNO UNIVERZITA TECHNOLOGIE
(stavby)

FORMAT	16 A
STAVĚNÍ PD	01/2017
STUPĚN PD	D.1.09
MĚŘITVO	1:50
Č. VÝKRESU	D.1.09