


KOORDINAČNÍ SITUAČNÍ VÝKRES
 M 1:250

VÝUKOVÁ VERZE ARCHICADU

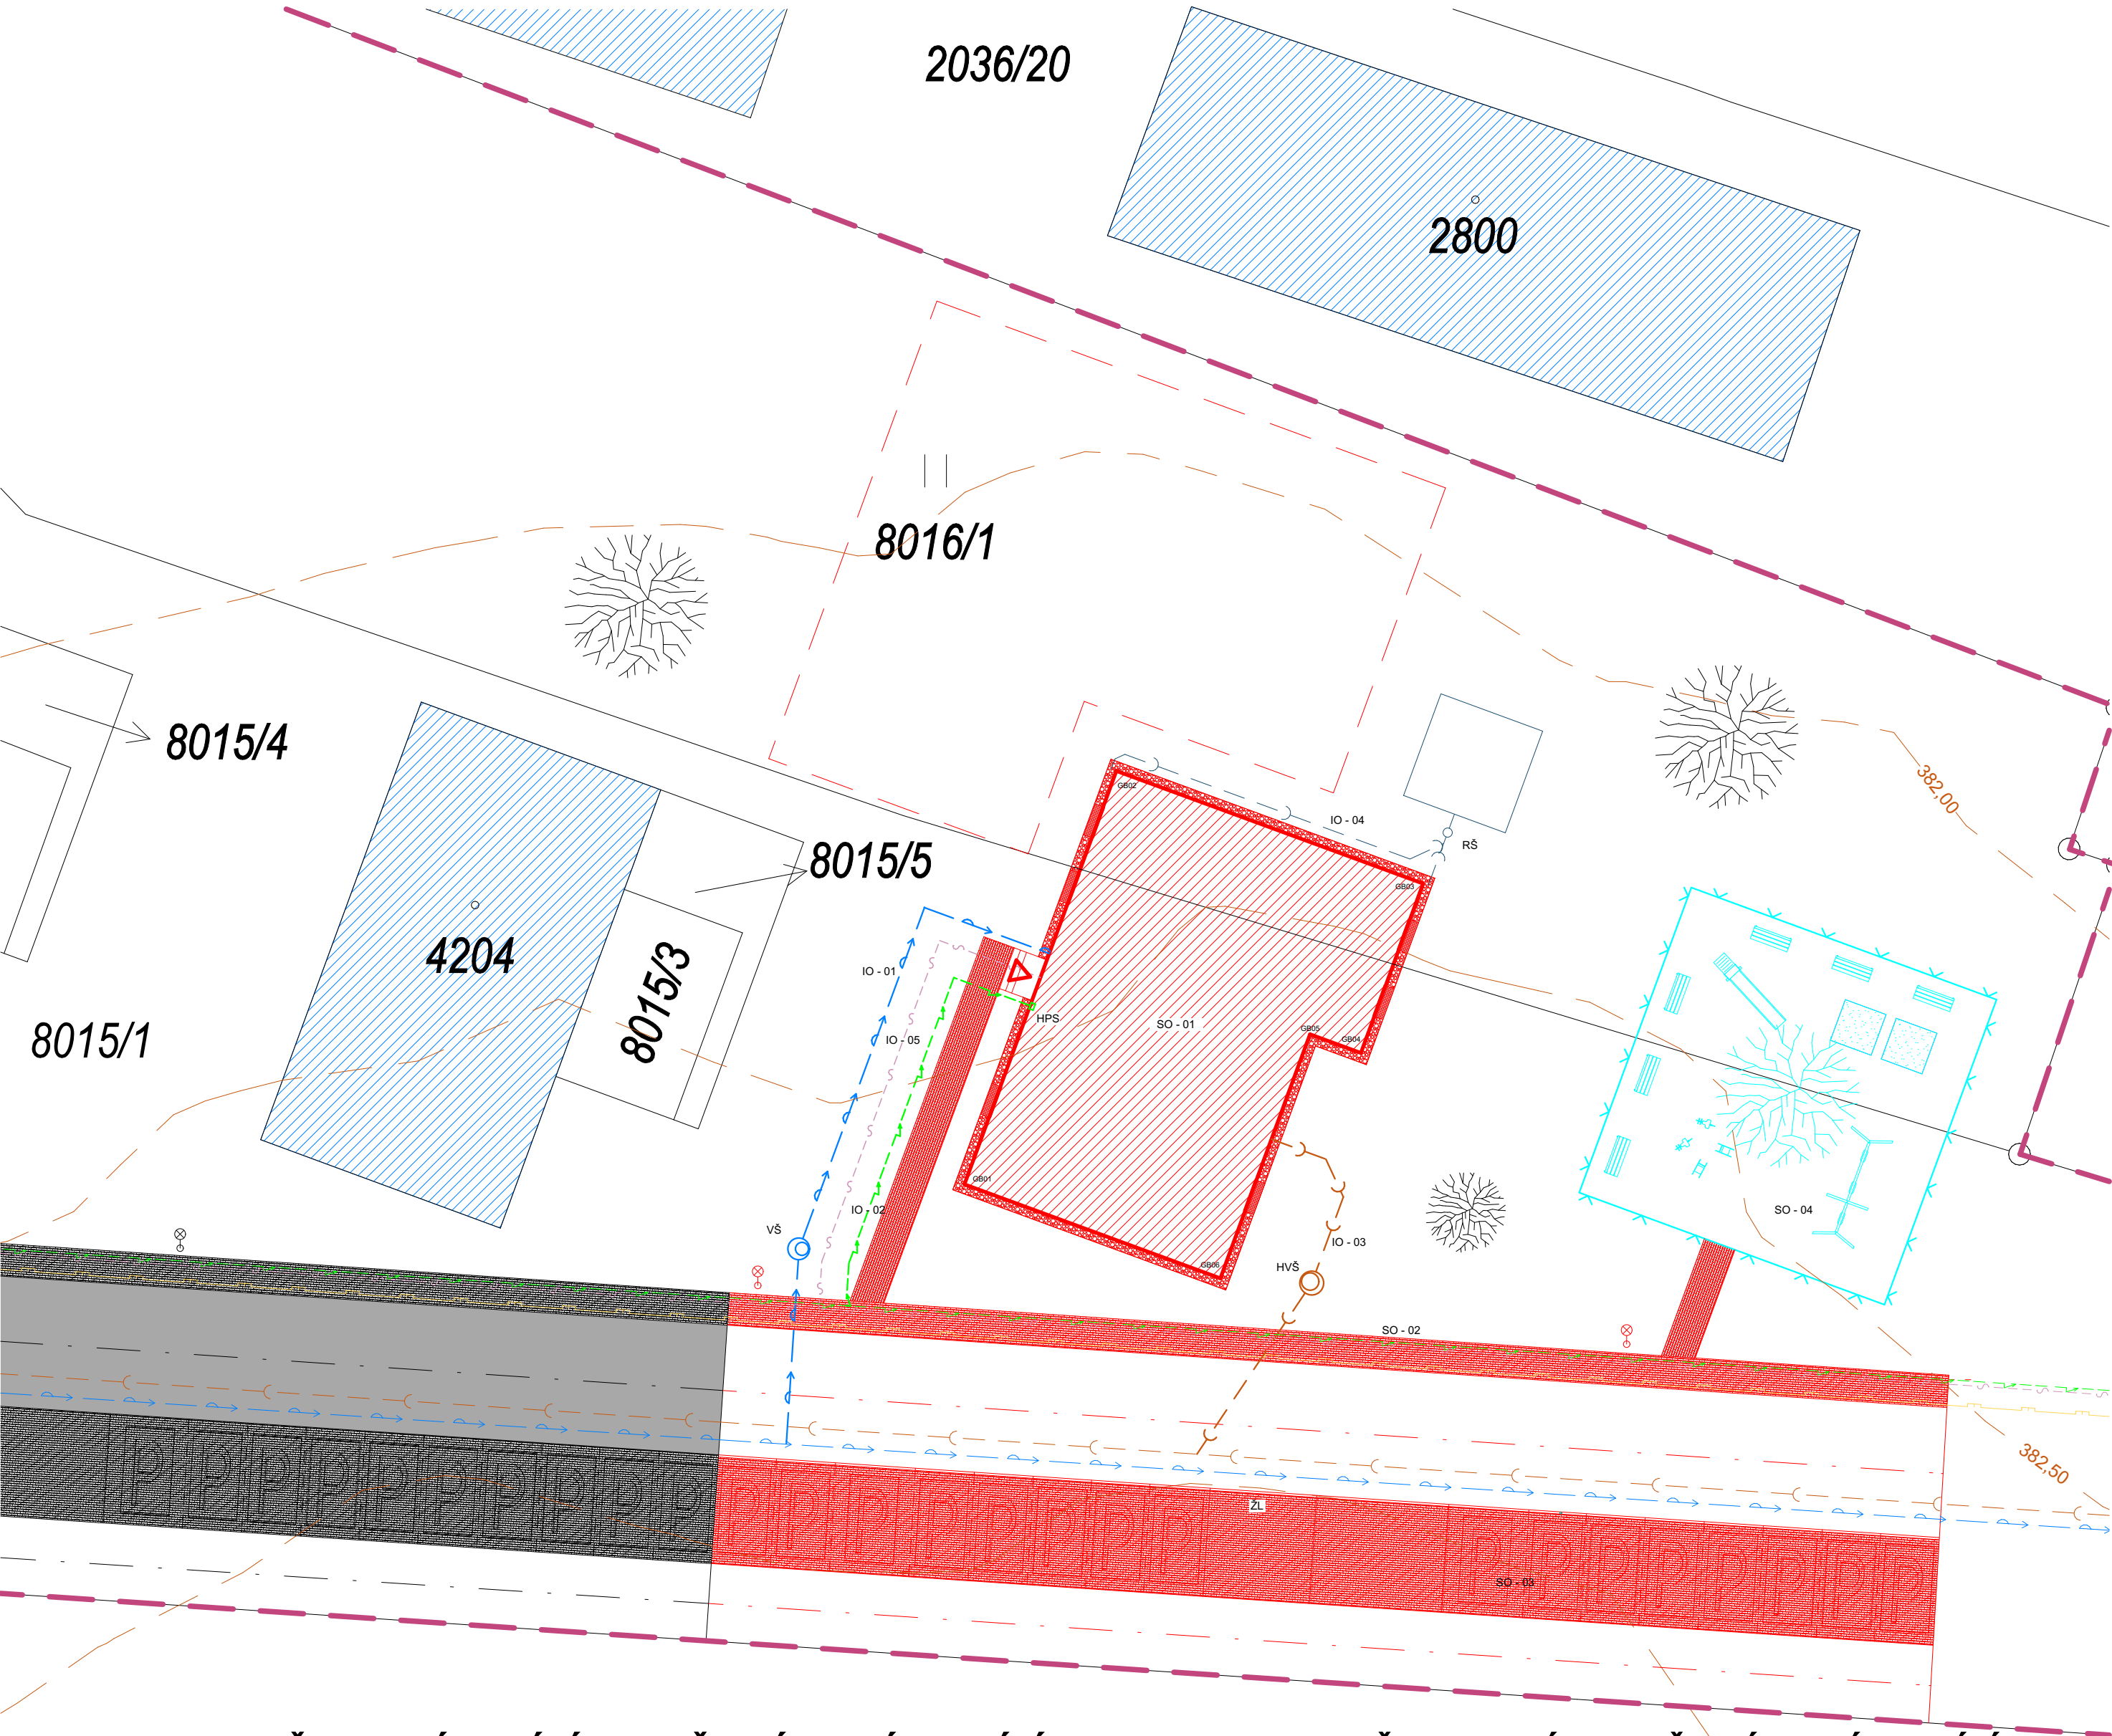

LEGENDA ZNAČENÍ:

- HRANICE POZEMKŮ
 — HRANICE ŘEŠENÝCH POZEMKŮ
 — NAVRHOVANÉ DĚTSKÉ HŘIŠTĚ
 STÁVAJÍCÍ OBJEKTY
 REŠENÁ NOVOSTAVBA
 STÁVAJÍCÍ ASFALTOVÁ KOMUNIKACE
 STÁVAJÍCÍ CHODNÍKY/PARKOVIŠTĚ ZE ZÁMKOVÉ DLAŽBY
 NOVĚ NAVRŽENÉ CHODNÍKY/PARKOVIŠTĚ ZE ZÁMKOVÉ DLAŽBY
 NOVĚ NAVRŽENÝ OKAPOVÝ CHODNÍČEK Z ŘÍČNÍHO KAMENIVA
 PODZEMNÍ PLOŠNÝ KOLEKTOR TEPEL.ČERPADLA ZEMĚ/VODA
 VCHOD DO OBJEKTU
 STÁVAJÍCÍ VEŘEJNÉ OSVĚTLENÍ
 NOVĚ NAVRŽENÉ VEŘEJNÉ OSVĚTLENÍ
 SO - 01 BYTOVÝ DŮM
 SO - 02 CHODNÍKY
 SO - 03 PARKOVIŠTĚ
 SO - 04 DĚTSKÉ HŘIŠTĚ
 IO - 01 PŘÍPOJKA VODOVODU
 IO - 02 PŘÍPOJKA NN
 IO - 03 PŘÍPOJKA JEDNOTNÉ KANALIZACE
 IO - 04 DEŠŤOVÁ KANALIZACE
 IO - 05 PŘÍPOJKA ELEKTRONICKÉ KOMUNIKACE
 ŽL ŽLAB SILNIČNÍ Š. 200mm H. 160mm
 HVŠ HLAVNÍ VSTUPNÍ ŠACHTA Ø1100mm S POKLOPEM Ø425mm
 RŠ REVIZNÍ ŠACHTA Ø425mm S POKLOPEM Ø425mm
 HPS HLAVNÍ POJISTKOVÁ SKŘÍŇ
 VŠ VODOMĚRNÁ ŠACHTA Ø1000 S POKLOPEM Ø600mm

LEGENDA VYTYČOVACÍCH BODŮ:

| ČÍSLO BODU: | SOUŘADNICE JTSK | |
|-------------|-----------------|------------|
| | X | Y |
| GB01 | 1 082 396,98 | 589 775,59 |
| GB02 | 1 082 377,89 | 589 768,58 |
| GB03 | 1 082 383,09 | 589 754,43 |
| GB04 | 1 082 390,92 | 589 757,30 |
| GB05 | 1 082 390,05 | 589 759,64 |
| GB06 | 1 082 401,32 | 589 763,78 |

POZNÁMKY:


LEGENDA ZNAČEK STÁVAJÍCÍCH INŽENÝRSKÝCH SÍTÍ:

- JEDNOTNÁ KANALIZACE
 — VODOVODNÍ VEDENÍ
 — VEDENÍ ELEKTRONICKÉ KOMUNIKACE
 — VEDENÍ ELEKTRO NN
 — PLYNOVODNÍ VEDENÍ

LEGENDA ZNAČEK NOVÝCH INŽENÝRSKÝCH SÍTÍ:

- PŘÍPOJKA SPLAŠKOVÉ KANALIZACE
 — PŘÍPOJKA VODOVODNÍ VEDENÍ
 — PŘÍPOJKA ELEKTRONICKÉ KOMUNIKACE
 — PŘÍPOJKA ELEKTRO NN
 — PŘÍPOJKA DEŠŤOVÉ KANALIZACE

0,000 = 382,500 m n.m., B.p.v. / SOUŘADNICOVÝ SYSTÉM S-JTSK

| | | | | |
|-----------------------------|---|--|---|---------------------------------|
| PŘEDMĚT | BAKALÁŘSKÁ PRÁCE | |  | FAKULTA |
| VYPRACOVAL | MIROSLAV PECHÁČEK | | | STAVEBNÍ |
| VEDOUČÍ PRÁCE | Ing. KAREL ČUPR, CSc. | | | ústav pozemního stavitelství |
| STAVEBNÍK | | | | |
| MÍSTO STAVBY | LANŠKROUN, K.Ú.: LANŠKROUN, P.Č. 8015/1, 8016/1 | | | |
| NÁZEV STAVBY | BYTOVÝ DŮM LANŠKROUN | | | |
| | | | FORMÁT | A2 |
| STAVEBNÍ OBJEKT | SO.01 STAVEBNÍ OBJEKT 1 - BYTOVÝ DŮM | | DATUM | 3/2022 |
| ČÁST | C. - SITUAČNÍ VÝKRESY | | STUPEŇ PD | DPS |
| OB SAH: | | | MĚŘITKO | Č. VÝKRESU |
| KOORDINAČNÍ SITUAČNÍ VÝKRES | | | 1:250 | C.2 |

