


VÝKRES SESTAVY DÍLCŮ STROPU NAD 1.PP  
M 1:50


VÝUKOVÁ VERZE ARCHICADU

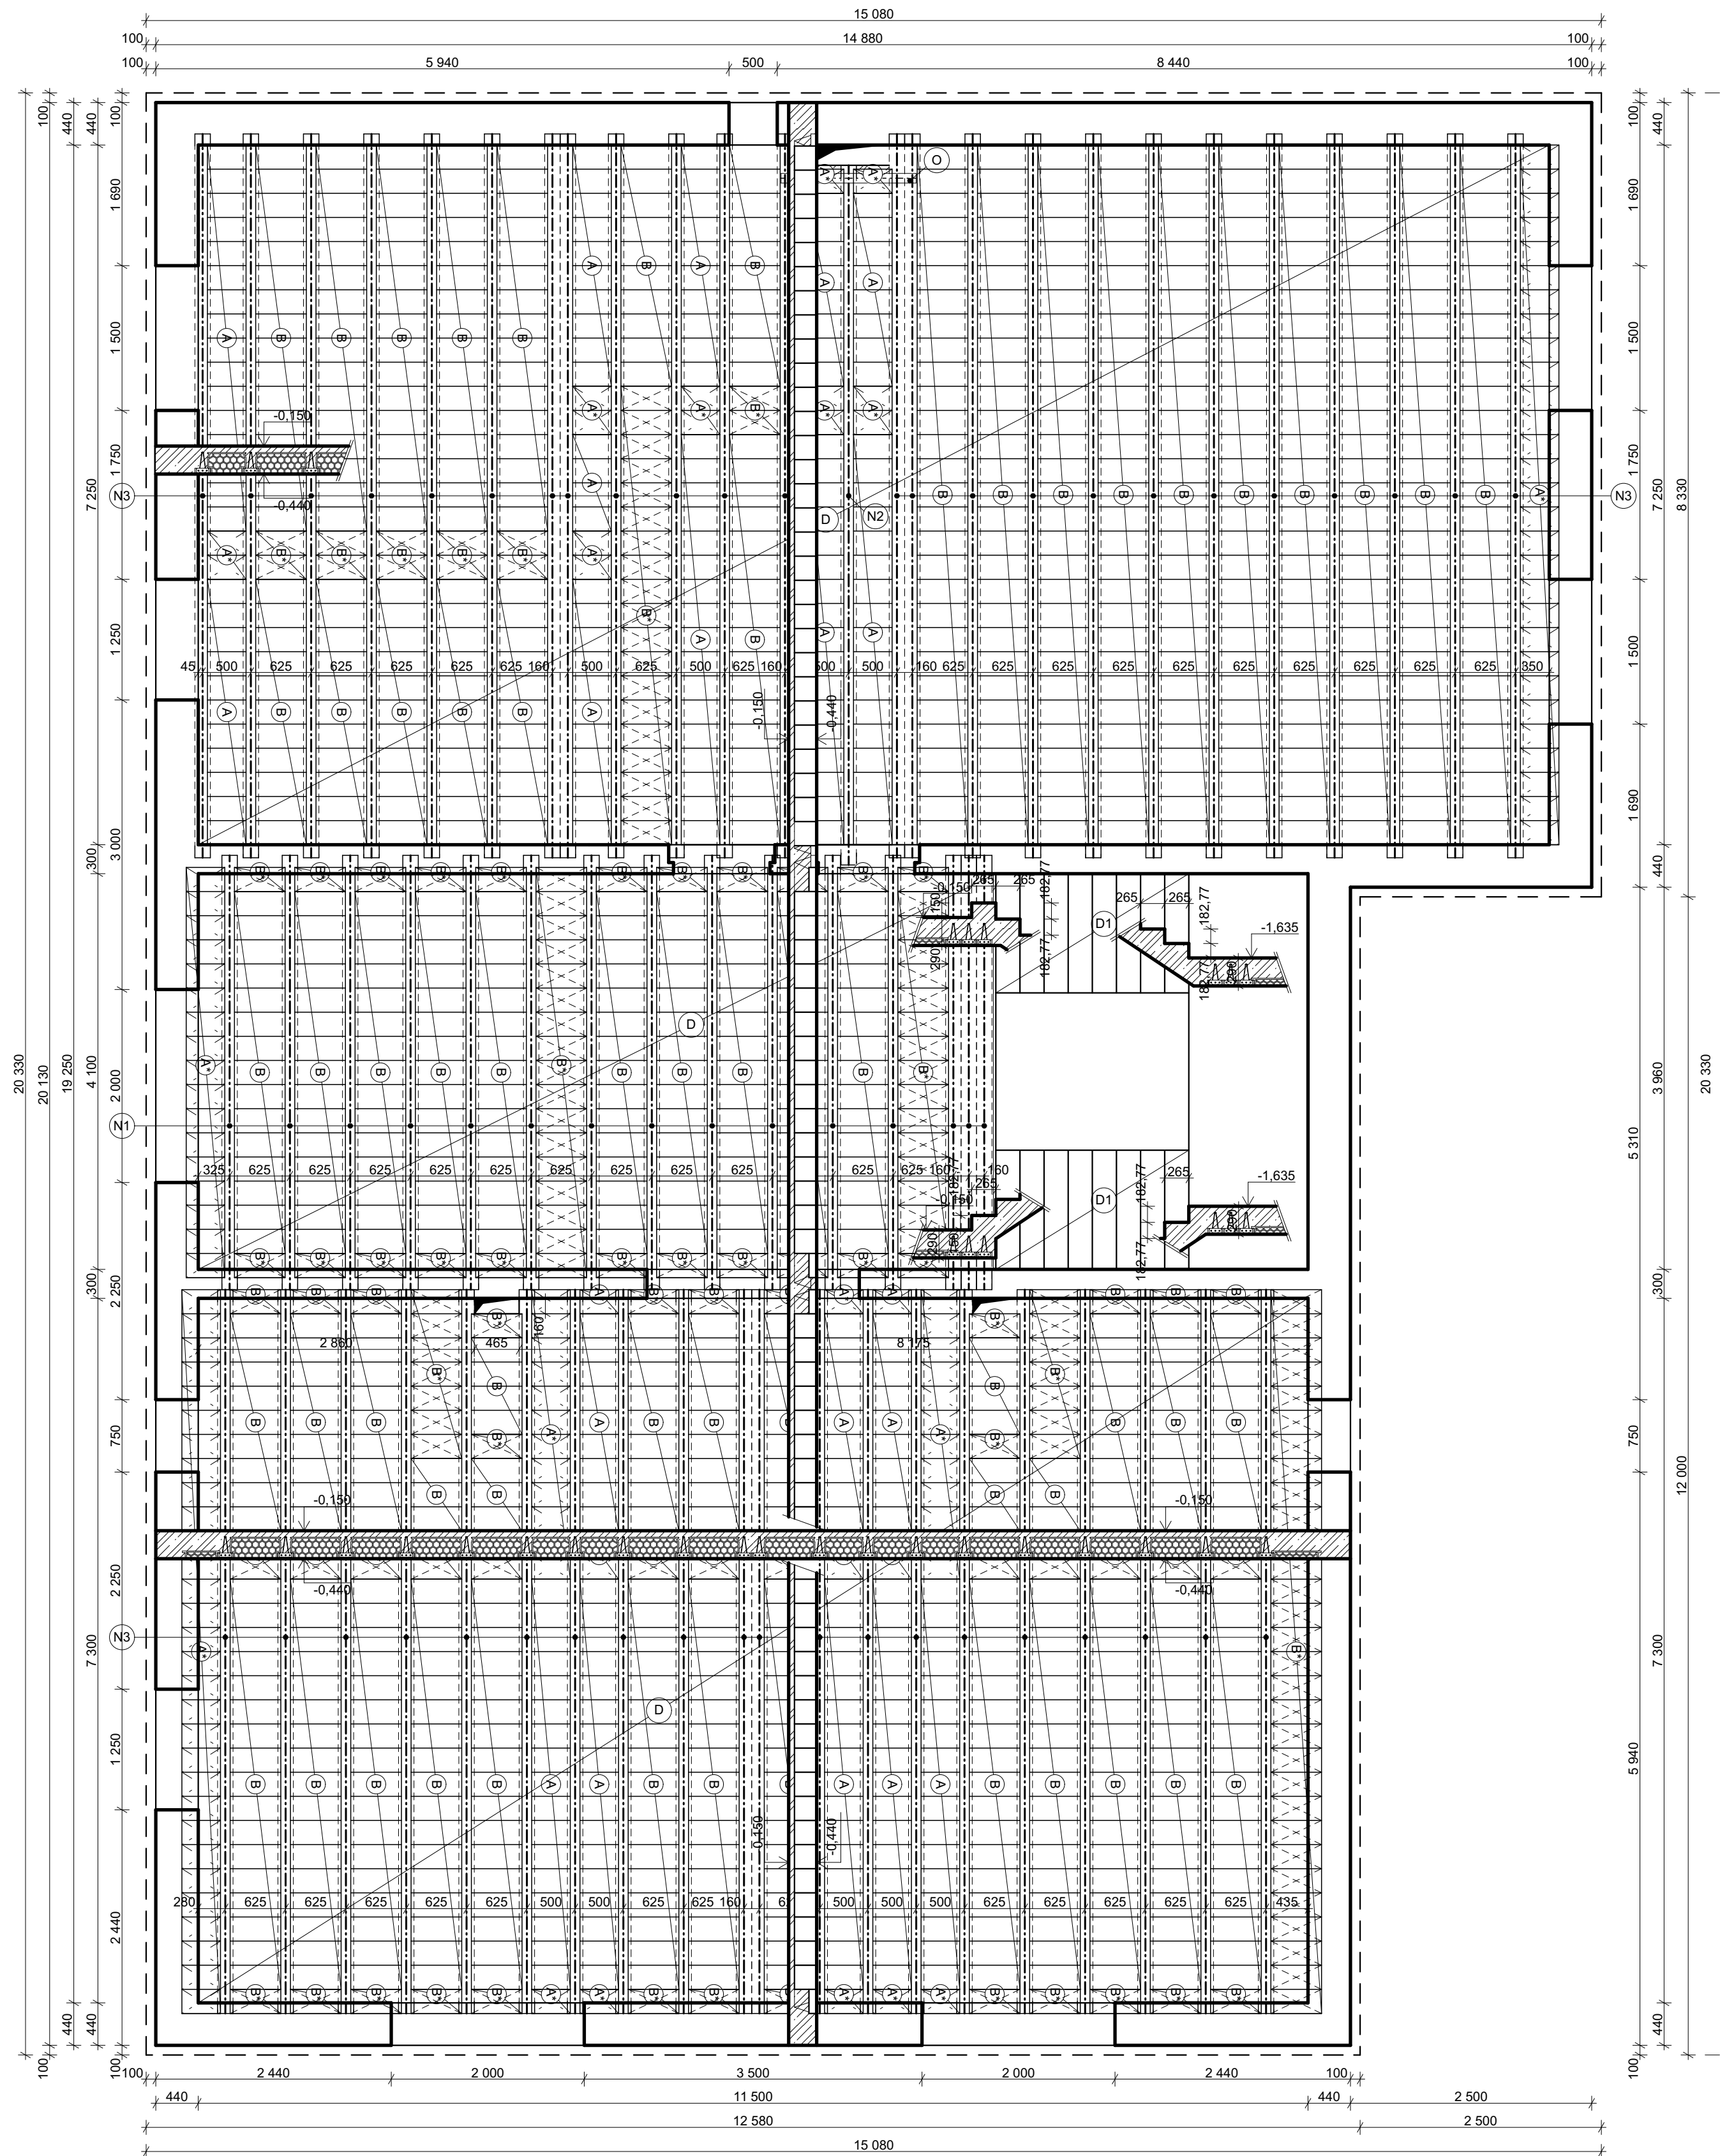

LEGENDA PRVKŮ:				
OZN.	SCHEMA	POPIS	ROZMĚRY [mm]	POČET [ks]
N1		STROPNÍ TRÁM POT - DÉLKY 4500 mm	60x230x4500	15
N2		STROPNÍ TRÁM POT - DÉLKY 7250 mm	60x230x7250	1
N3		STROPNÍ TRÁM POT - DÉLKY 7500 mm	60x230x7500	45
A		STROPNÍ VLOŽKA MIAKO 23/50 PTH	400x230x250	241
A*		STROPNÍ VLOŽKA MIAKO 8/50 PTH	390x80x250	127
B		STROPNÍ VLOŽKA MIAKO 23/62,5 PTH	525x230x250	934
B*		STROPNÍ VLOŽKA MIAKO 8/62,5 PTH	515x80x250	180
O		PROFIL L ROVNORAMENNÝ 100x100x10mm VÁLCOVANÝ	100x10x1400	1

POZNÁMKY:  
- NOSNÍKY, KTERÉ MAJÍ DÉLKU ULOŽENÍ MENŠÍ NEŽ 125mm BUDOU KONSTRUKČNĚ UPRAVENY DLE ČSN EN 15037-1

0,000 = 382,500 m - n.m., B.p.v. / SOUŘADNICOVÝ SYSTÉM S-JTSK

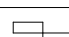PŘEDMĚT	BAKALÁŘSKÁ PRÁCE			FAKULTA STAVEBNÍ <small>ústav</small> posuzování stavebních děl
VYPRACOVAL	MIROSLAV PECHÁČEK			
VEDOUČÍ PRÁCE	Ing. KAREL ČUPR, CSc.			
STAVEBNÍK				
MÍSTO STAVBY	LANŠKROUN, K.Ú.: LANŠKROUN, P.Č. 8015/1, 8016/1			
NÁZEV STAVBY	BYTOVÝ DŮM LANŠKROUN			
			FORMAT	A1
STAVEBNÍ OBJEKT	SO.01 STAVEBNÍ OBJEKT 1 - BYTOVÝ DŮM		DATUM	5/2022
ČÁST	D.1.2. - STAVEBNĚ KONSTRUKČNÍ ŘEŠENÍ		STUPEŇ PD	DPS
OBSAH:	VÝKRES SESTAVY DÍLCŮ STROPU NAD 1.PP		MĚRITKO	Č. VÝKRESU
			1:50	D.1.2.03

