


DETAIL A - BALKÓN
M 1:5

VÝUKOVÁ VERZE ARCHICADU

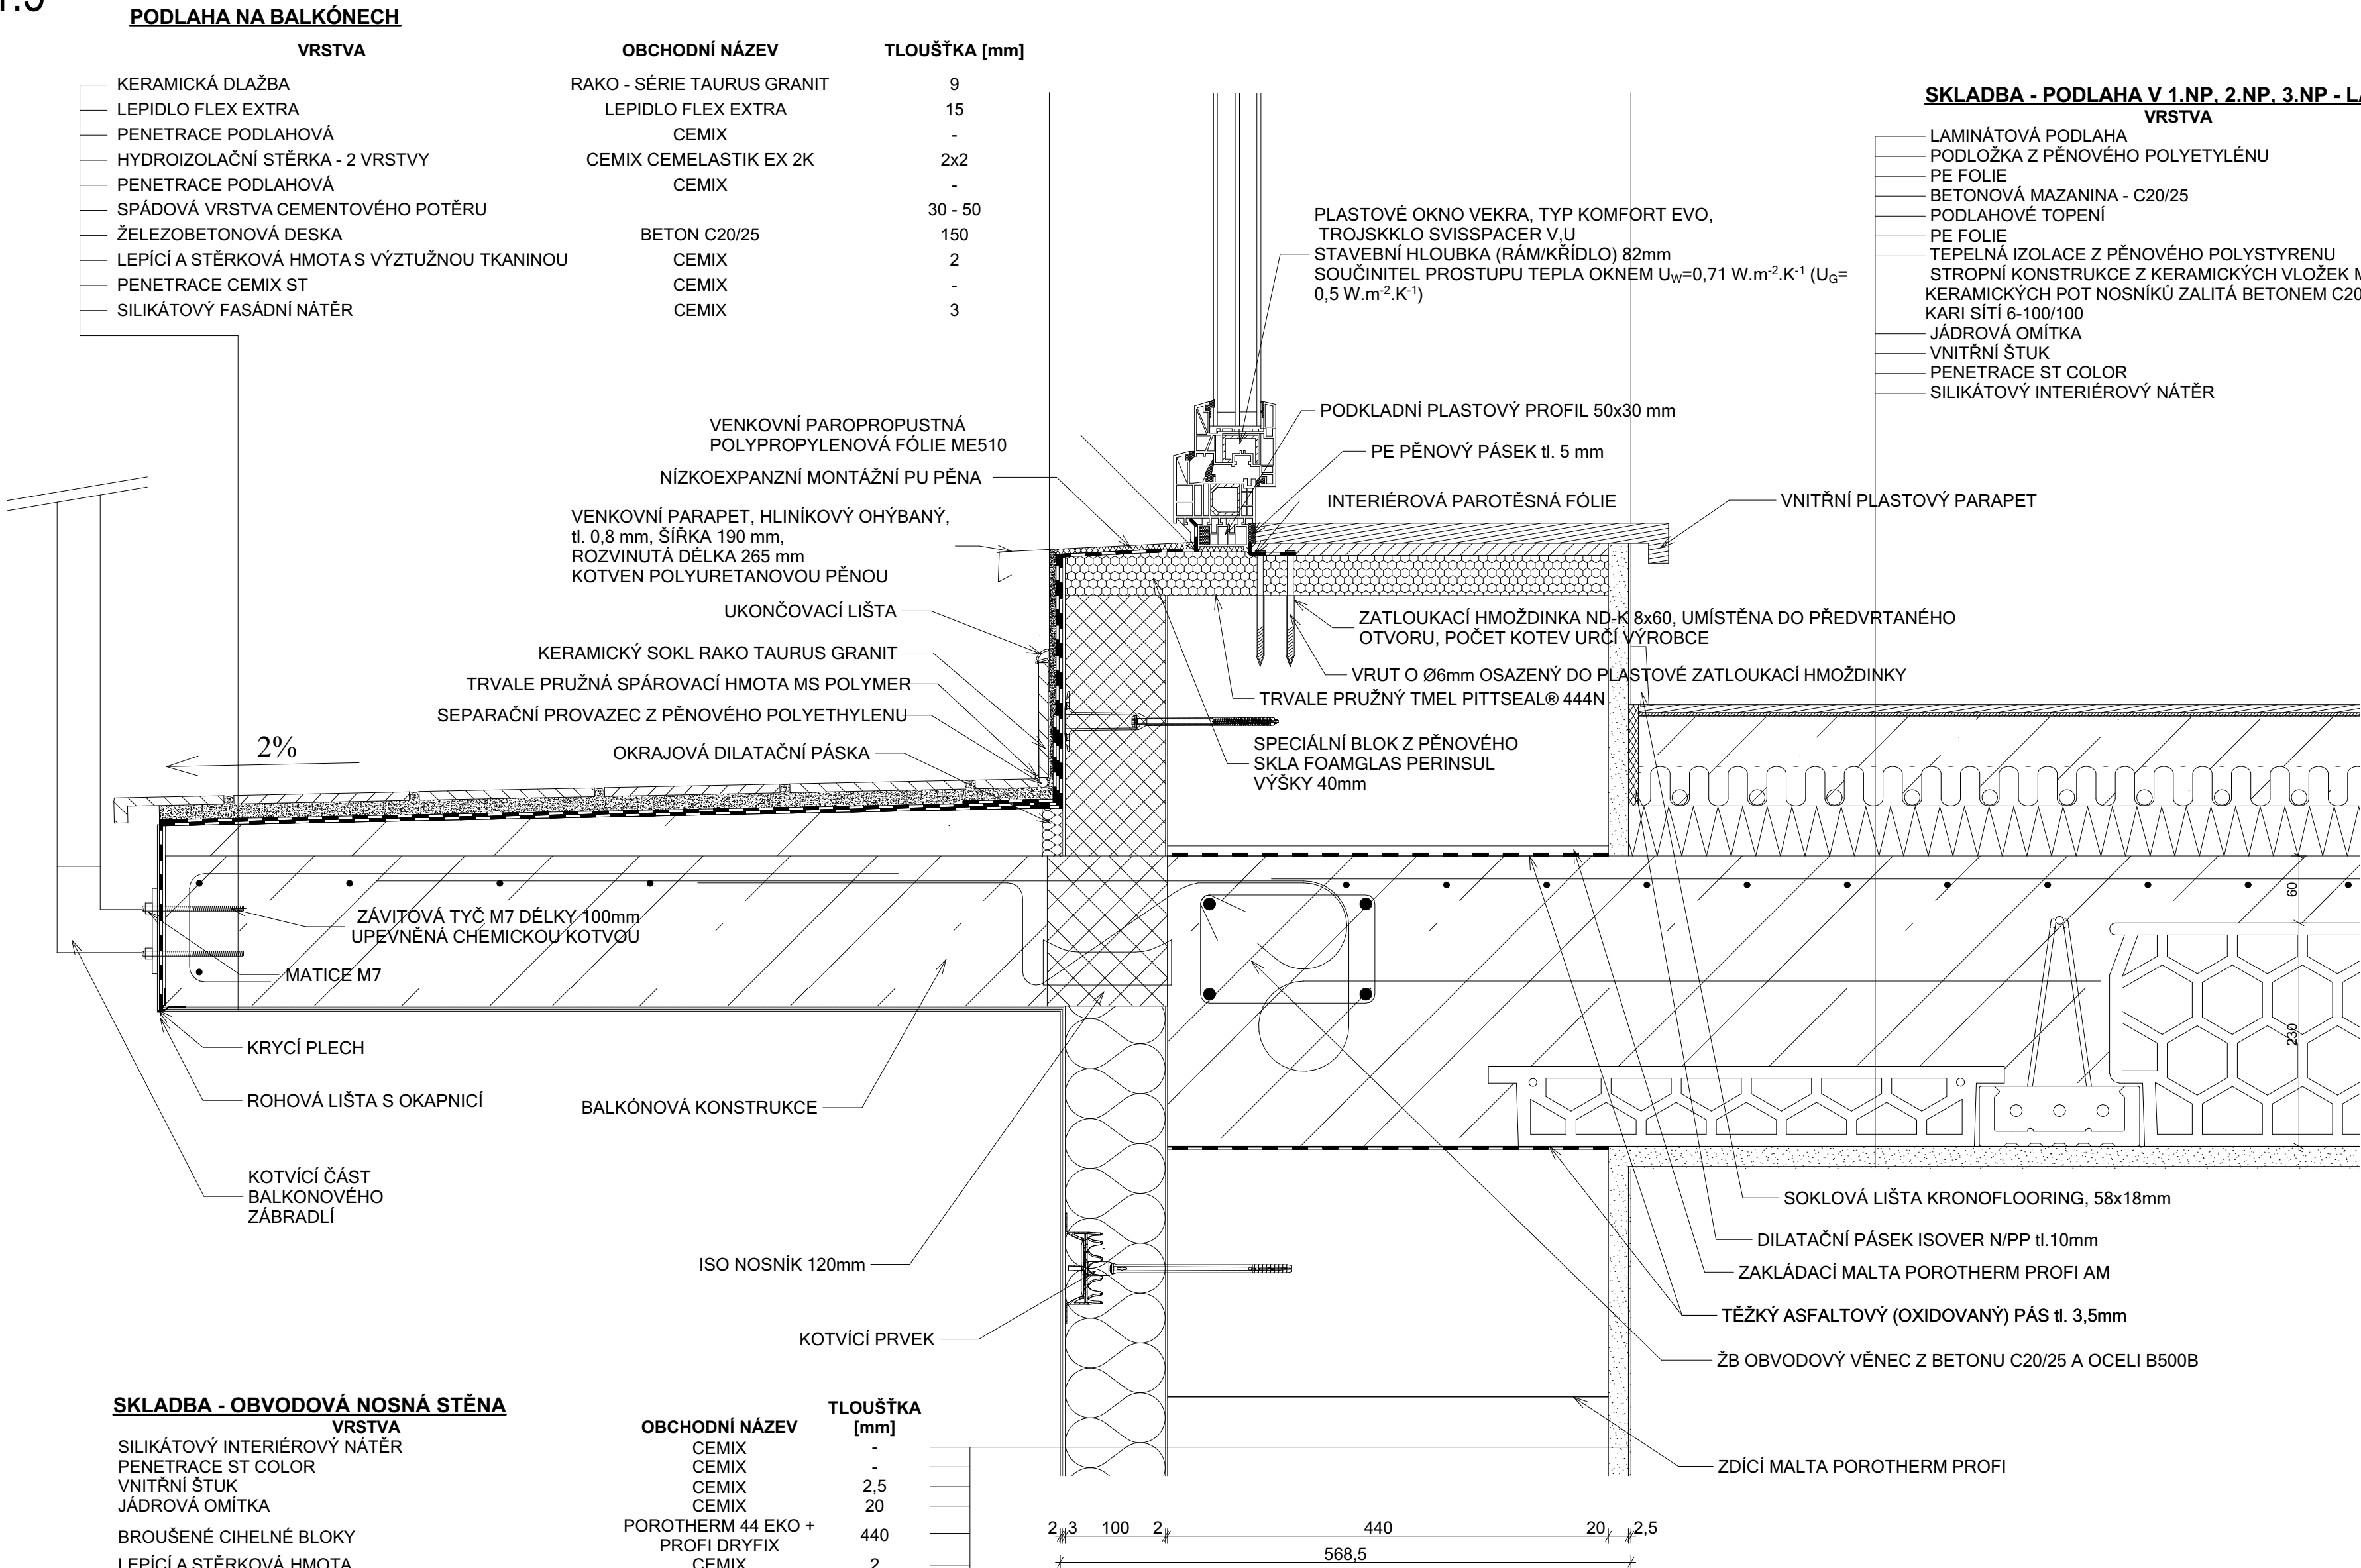

SKLADBA - OBVODOVÁ NOSNÁ STĚNA

VRSTVA	OBCHODNÍ NÁZEV	TLOUŠŤKA [mm]
SILIKÁTOVÝ INTERIÉROVÝ NÁTĚR	CEMIX	-
PENETRACE ST COLOR	CEMIX	-
VNITŘNÍ ŠTUK	CEMIX	2,5
JÁDROVÁ OMÍTKA	CEMIX	20
BROUŠENÉ CIHELNÉ BLOKY	POROTHERM 44 EKO +	440
LEPÍČÍ A STĚRKOVÁ HMOTA	PROFI DRYFIX	2
TEPELNÁ IZOLACE Z ČEDIČOVÉ VLNY - $\lambda = 0,039 \text{ W/(m.K)}$	ISOVER TF PROFÍ	100
LEPÍČÍ A STĚRKOVÁ HMOTA S VÝZTUŽNOU TKANINOU	CEMIX	3
PENETRACE CEMIX ST	CEMIX	-
SILIKÁTOVÝ FASÁDNÍ NÁTĚR	CEMIX	2

0,000 = 382,500 m n.m., B.p.v. / SOUŘADNICOVÝ SYSTÉM S-JTSK

PŘEDMĚT	BAKALÁŘSKÁ PRÁCE	<div>FAKULTA STAVEBNÍ</div> <div>Ústav pozemního stavitelství</div>
VYPRACOVAL	MIROSLAV PECHÁČEK	
VEDOUČÍ PRÁCE	Ing. KAREL ČUPR, CSc.	
STAVEBNÍK		
MÍSTO STAVBY	LANŠKROUN, K.Ú.: LANŠKROUN, P.Č. 8015/1, 8016/1	
NÁZEV STAVBY	BYTOVÝ DŮM LANŠKROUN	<div>FORMÁT</div> <div>A2</div> <div>DATUM</div> <div>5/2022</div> <div>STUPEŇ PD</div> <div>DPS</div> <div>MEŘITKO</div> <div>1:5</div> <div>Č. VÝKRESU</div> <div>D.1.2.08</div>
STAVEBNÍ OBJEKT	SO.01 STAVEBNÍ OBJEKT 1 - BYTOVÝ DŮM	
ČÁST	D.1.2. - STAVEBNĚ KONSTRUKČNÍ ŘEŠENÍ	
OBSAH:	DETAIL A - BALKÓN	