


POZDĚLNÝ REZ  
M 1:50  
REZ C-C´

VYTVOŘENO VE VYUKOVEM PRODUKTU SPOLECNOSTI AUTODESK

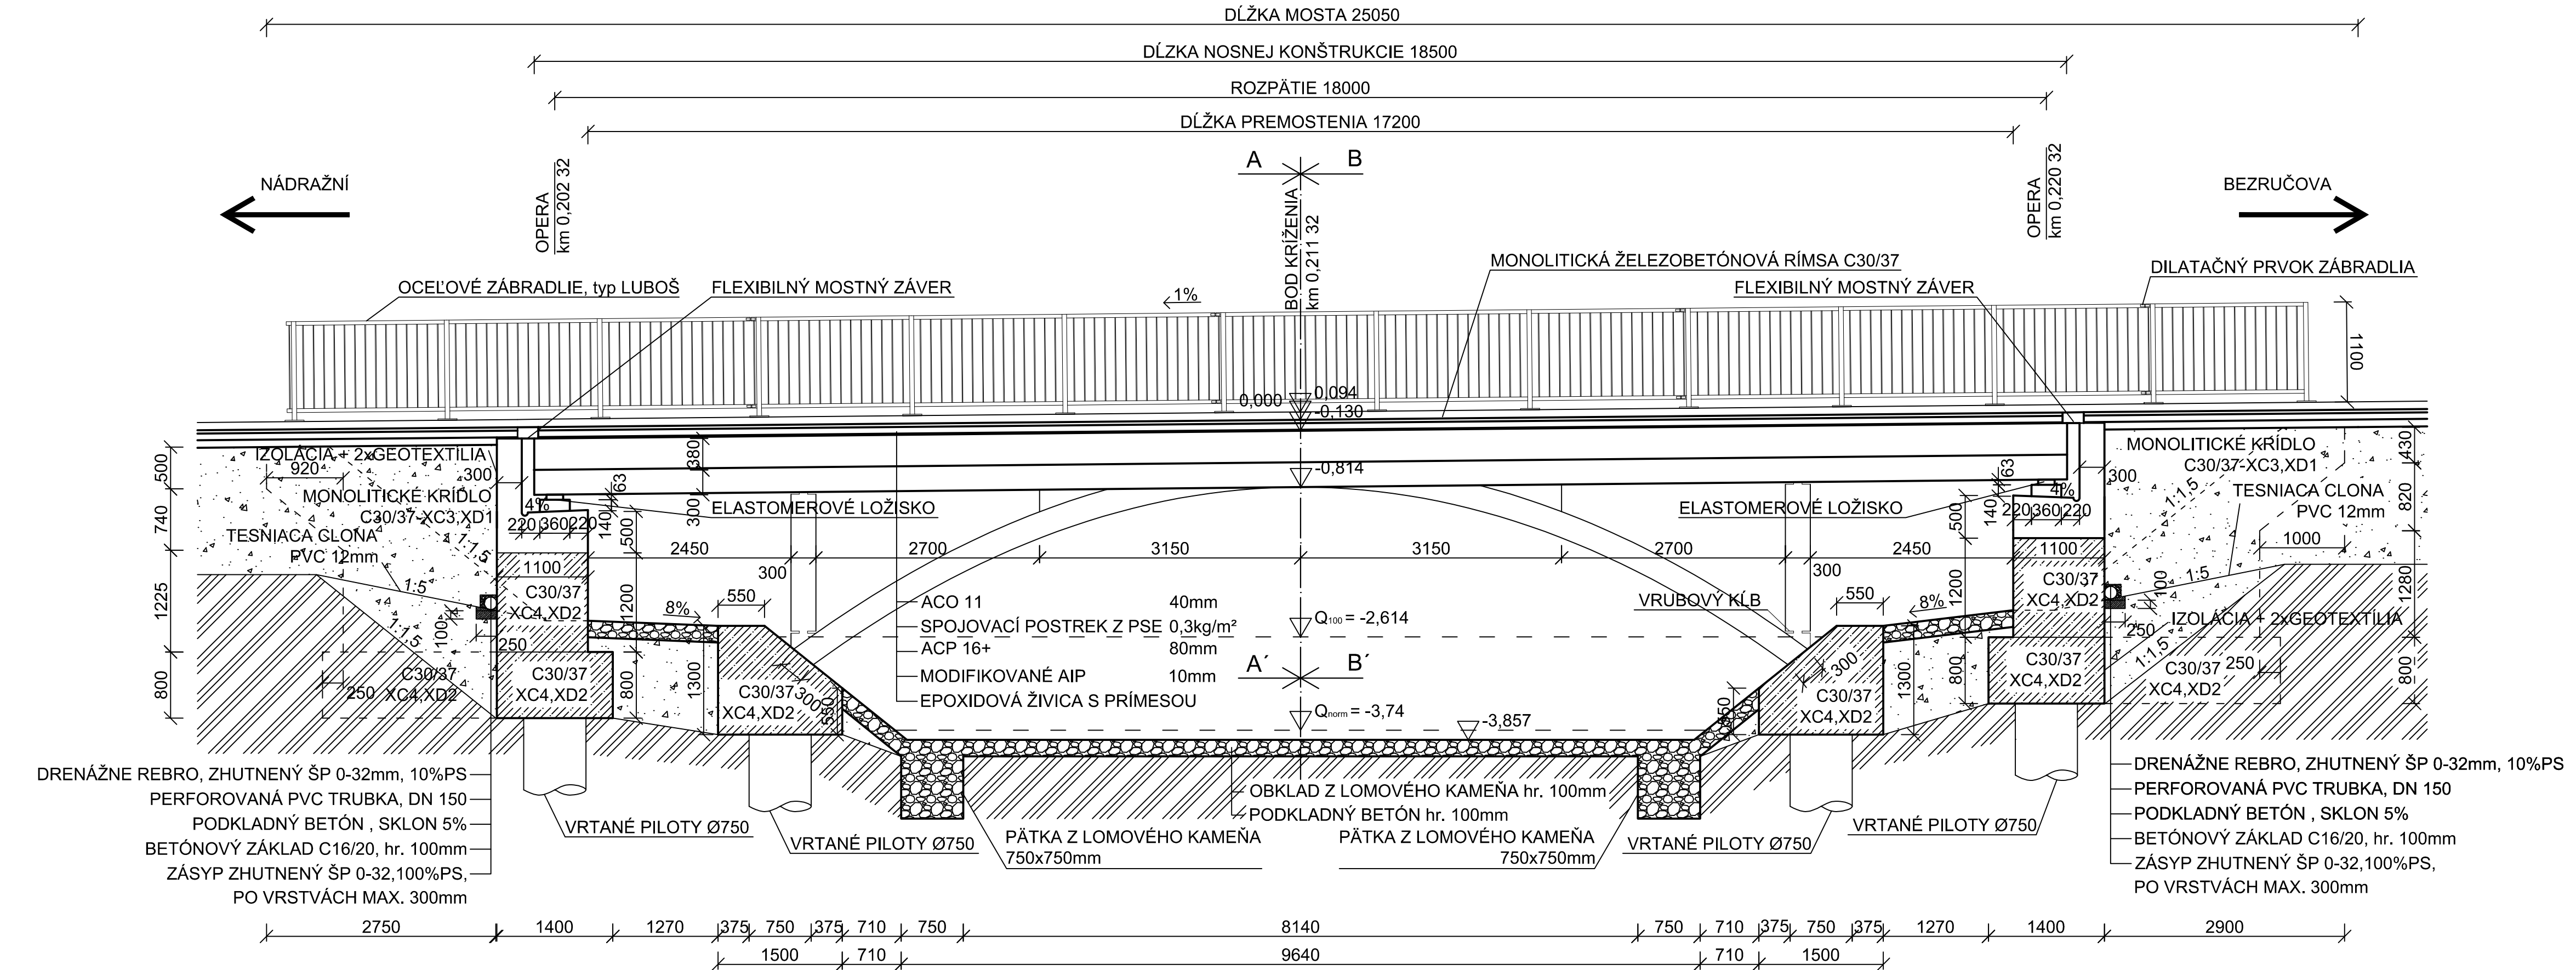

LEGENDA:

- PŮVODNÝ TERÉN
- PROSTÝ BETÓN C30/37
- OBKLAD Z LOMOVÉHO KAMEŇA hr. 100mm  
DO BETÓNOVÉHO LŮŽKA hr. 100mm
- ŠTRKOPIESKOVÝ ZÁSYP FRAKCIE 0-32, 100%PS  
HUTNENÝ PO VRSTVÁCH MAX. 300mm
- ŠTRKOPIESKOVÝ ZÁSYP FRAKCIE 0-32, 10%PS  
HUTNENÝ PO VRSTVÁCH MAX. 300mm

SOUŘADNICOVÝ SYSTÉM: S-JTSK  
VÝŠKOVÝ SYSTÉM: Balt po vyrovnání  
0,000 = 542,39 m.n.m. Bpv

STUDENT	FILIP ADLER		VYSOKÉ UČENÍ TECHNICKÉ V BRNĚ  FAKULTA STAVEBNÍ ÚSTAV BETONOVÝCH A ŽELEZNÝCH KONSTRUKCÍ Veverí 331/95, 602 00 Brno
VEDÚCÍ PRÁCE	Ing. JAN KOLÁČEK, Ph.D.		
AKADEMICKÝ ROK	2014/2015		
ŽELEZOBETONOVÝ OBLOUKOVÝ MOST PŘES ŘEKU KRUPOU		DATUM	MÁJ 2015
		FORMÁT	4xA4
		MĚŘÍTKO	1:50
POZDĚLNÝ REZ		ČÍS. SOUPRAVY	ČÍS. PŘÍLOHY
			C2

VYTVOŘENO VE VYUKOVEM PRODUKTU SPOLECNOSTI AUTODESK

VYTVOŘENO VE VYUKOVEM PRODUKTU SPOLECNOSTI AUTODESK