



01 PŮDORYS 1.S
1:100

VÝUKOVÁ VERZE ARCHICADU

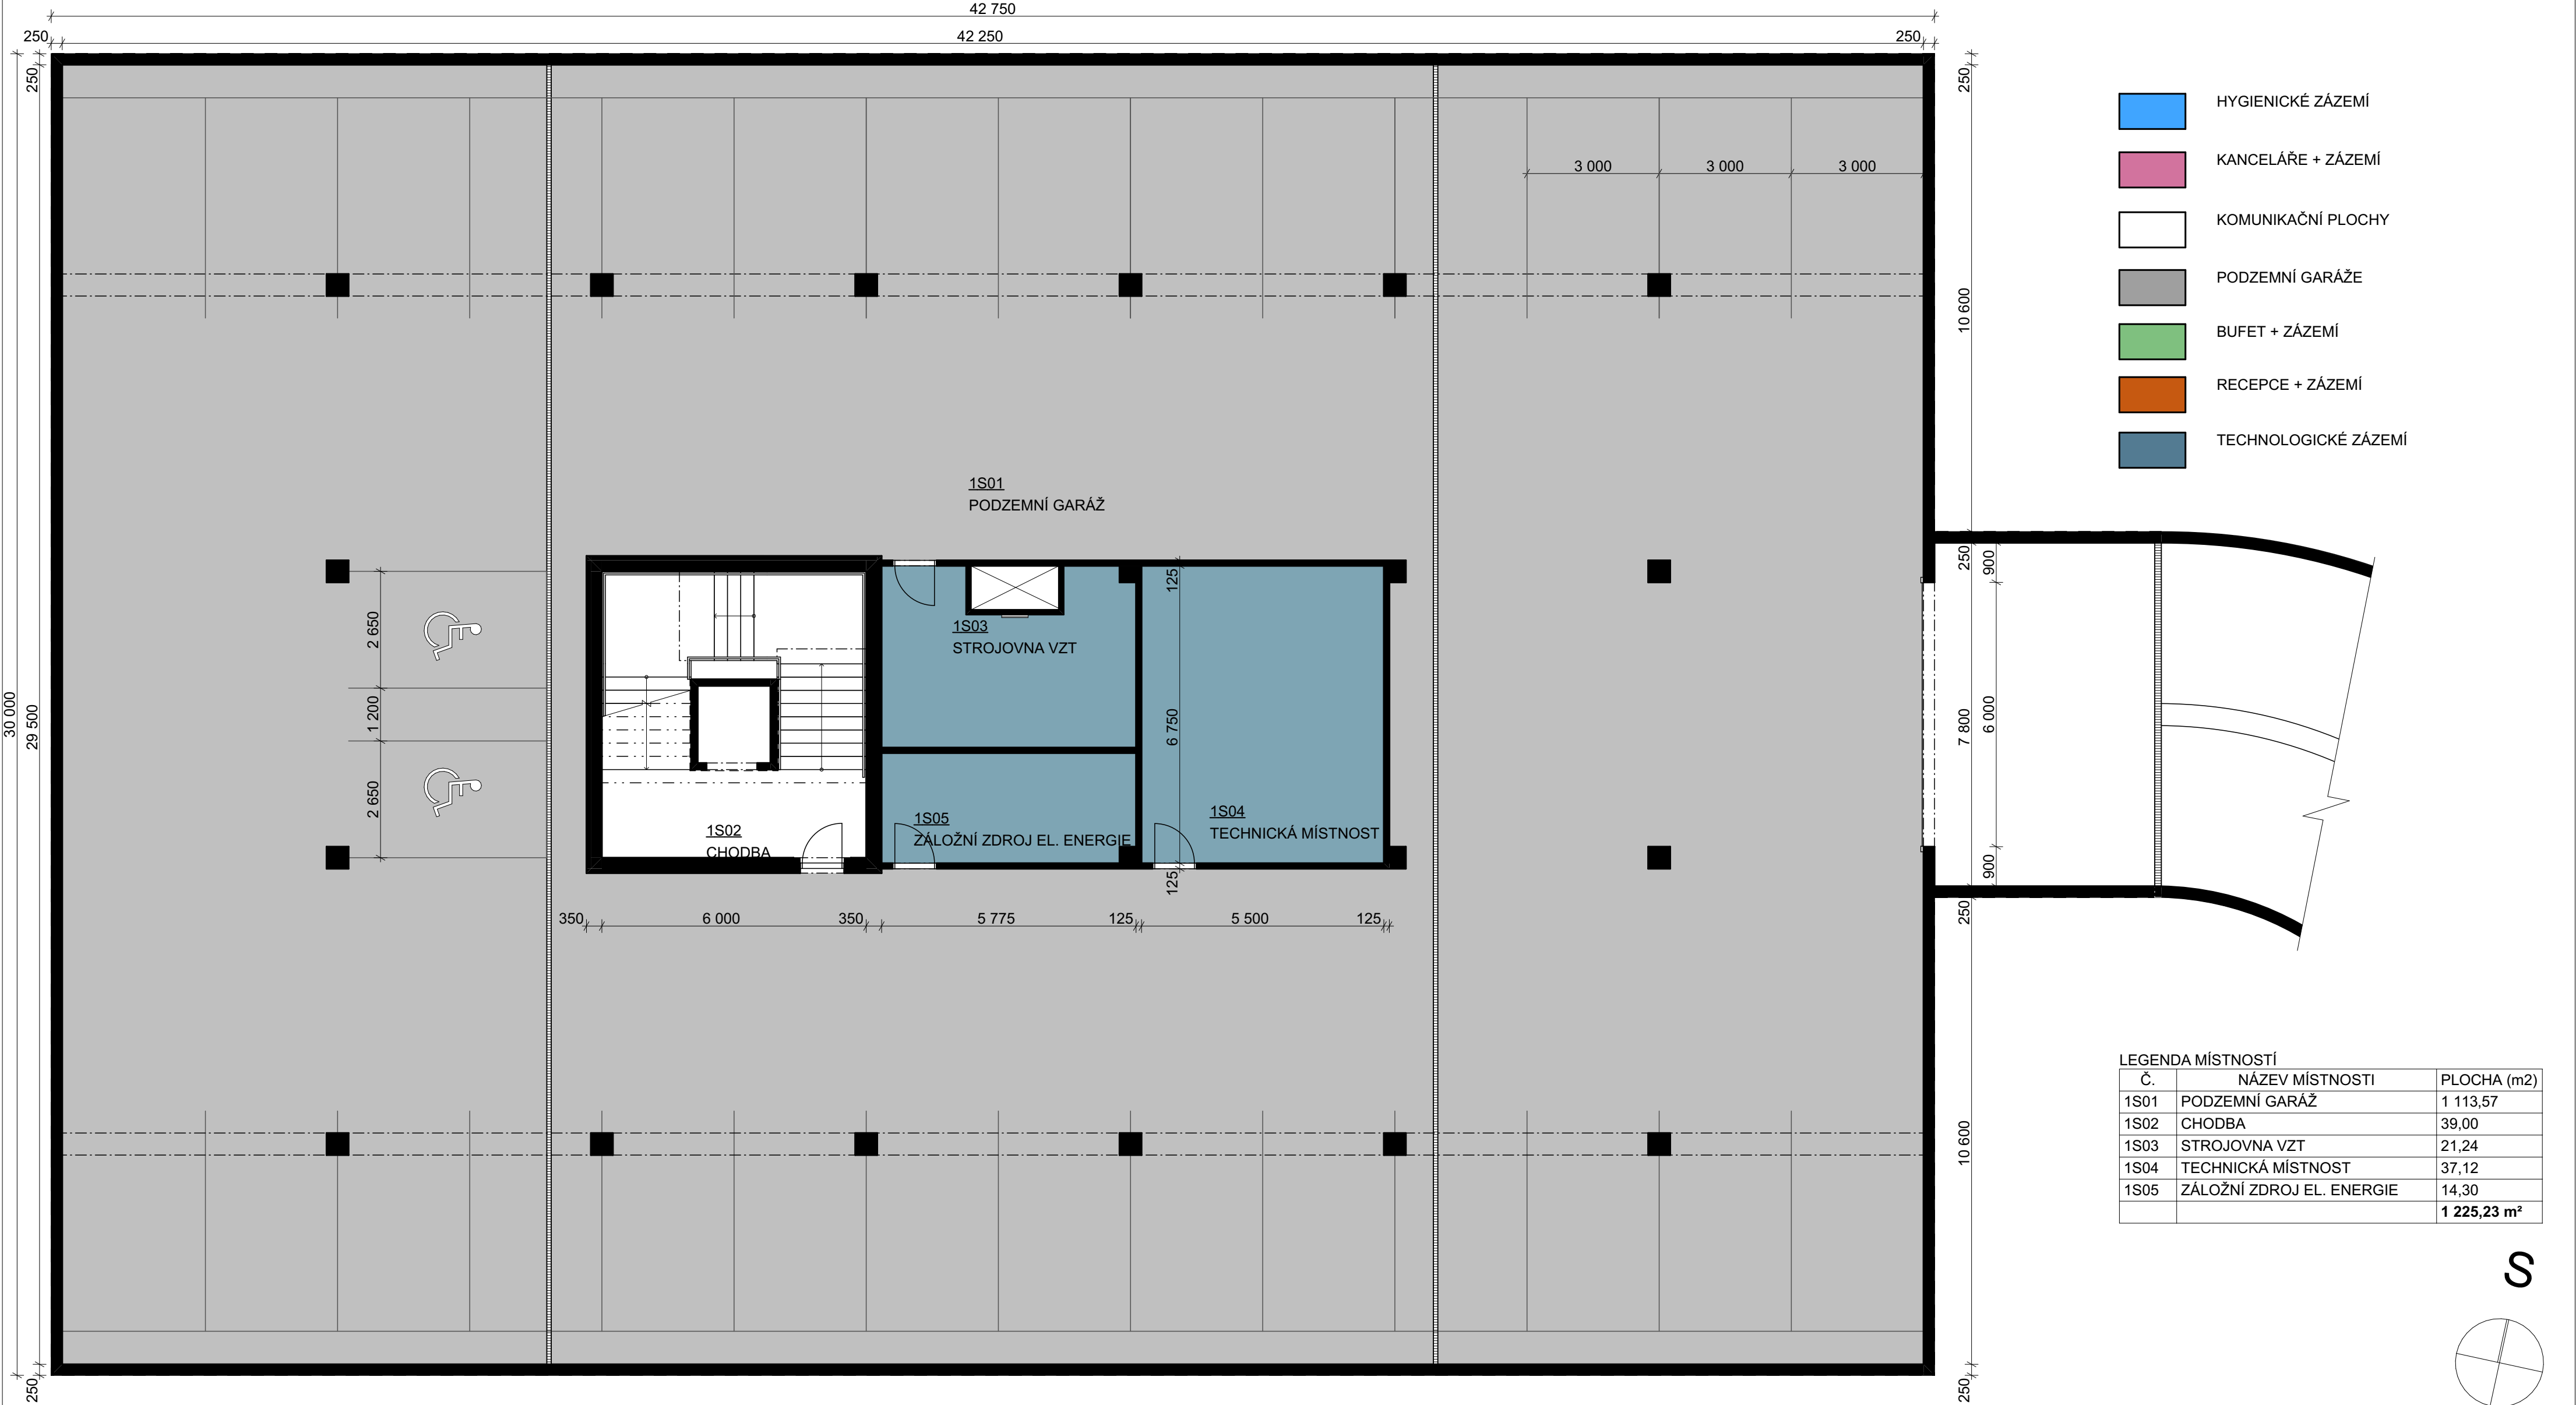

- HYGIENICKÉ ZÁZEMÍ
- KANCELÁŘE + ZÁZEMÍ
- KOMUNIKAČNÍ PLOCHY
- PODZEMNÍ GARÁŽE
- BUFET + ZÁZEMÍ
- RECEPCE + ZÁZEMÍ
- TECHNOLOGICKÉ ZÁZEMÍ

LEGENDA MÍSTNOSTÍ		
Č.	NÁZEV MÍSTNOSTI	PLOCHA (m2)
1S01	PODZEMNÍ GARÁŽ	1 113,57
1S02	CHODBA	39,00
1S03	STROJOVNA VZT	21,24
1S04	TECHNICKÁ MÍSTNOST	37,12
1S05	ZÁLOŽNÍ ZDROJ EL. ENERGIE	14,30
		1 225,23 m²

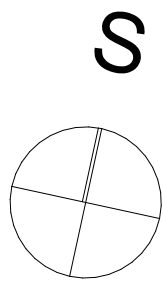

0,000 = 212,428 m n.m., B.p.v. / SOUŘADNICOVÝ SYSTÉM S-JTSK

DRUH PRÁCE	DIPLOMOVÁ PRÁCE		<div><div>T</div><div>FAKULTA STAVEBNÍ ústav pozemního stavitelství</div></div>	
VYPRACOVAL	Bc. Michal Sikora			
VEDOUČÍ PRÁCE	doc. Ing. Miloš Lavický Ph.D.			
STAVEBNÍK	Jakub Sikora			
MÍSTO STAVBY	Hrubého 2938/16 Brno-Královo Pole Brno-město 612 00 Česko			
NÁZEV STAVBY	Administrativní budova			
STAVEBNÍ OBJEKT	SO 01	FORMÁT	4xA4	
ČÁST	PŘÍPRAVNÉ A STUDIJNÍ PRÁCE		DATUM	08.01.2023
OBSAH:		STUPEŇ PD	DPS	
PŮDORYS 1.S		MEŘÍTKO	Č. VÝKRESU	
		1:100	01	