


SITUACE km 0.00 - 3.10

OBCHVAT OBCÍ POLÁNKA A JAMOLICE
M 1:2000

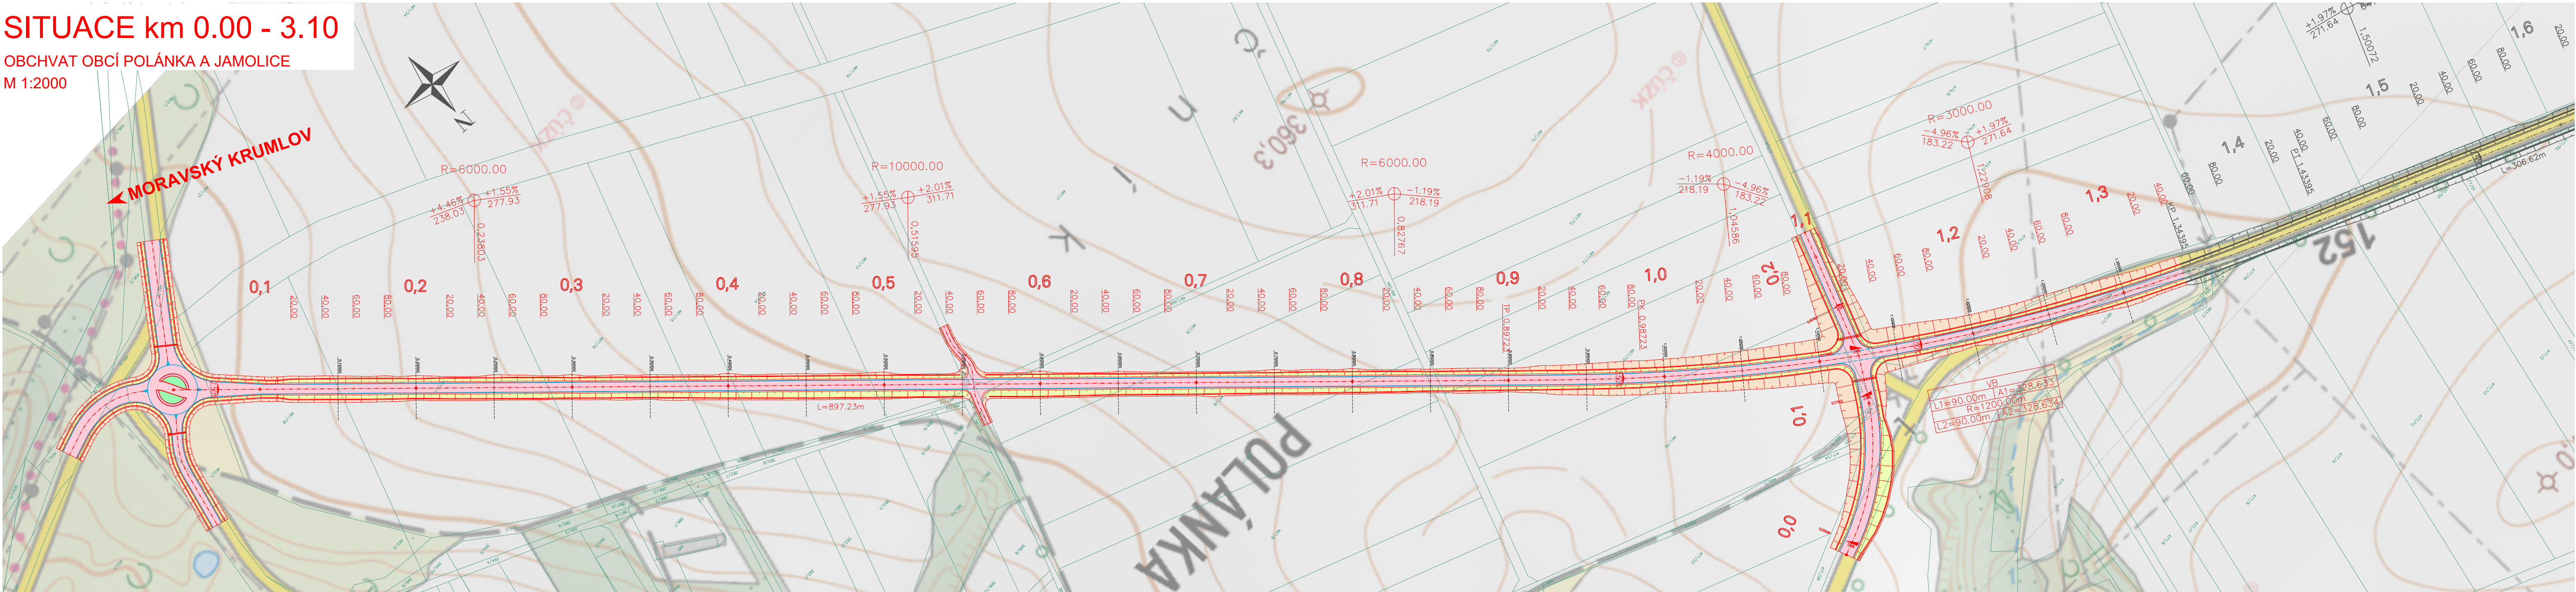

LEGENDA:

PLOCHY NÁVRHU:

- ASFALTOVÝ POVRCH
- NÁSYP
- VÝKOP
- ZATRAVNĚNÁ PLOCHA
- BETONOVÁ PLOCHA

SITUACE:

- SVAH
- VODOROVNÉ ZNAČENÍ
- STOPY PR. ŘEZŮ
- PŮVODNÍ STAV

PARCELY:

123/4 HRANICE PARCELY KN



SOUŘADNICOVÝ SYSTÉM S-JTSK, VÝŠKOVÝ SYSTÉM B.p.v.		<div><div></div><div>VÝŠKOVÝ SYSTÉM B.p.v.</div><div>TECHNICKÉ DOKUMENTACE</div></div>	
PŘEDMĚT	BAKALÁŘSKÁ PRÁCE		
VYPRACOVAL	JÁN BACHORÍK		
VEDÚCÍ PRÁCE	Ing. MICHAL RADIMSKÝ, Ph.D.		
ÚSTAV	ÚSTAV POZEMNÍCH KOMUNIKACÍ		
MÍSTO STAVBY	JIHOMORAVSKÝ KRAJ	VYHLEDÁVACÍ STUDIE OBCHVATU OBCÍ POLÁNKA A JAMOLICE	
NÁZEV			
ČÁST	VÝKRESOVÁ ČÁST	DATUM	5/2025
OBSAH	SITUACE	FORMÁT	7x44
		MĚŘÍTKO	1:2000
		ČÍS. PŘÍLOHY	B 02.1