


SITUACE OKRUŽNÍ KŘIŽOVATKY

OBCHVAT OBCÍ POLÁNKA A JAMOLICE

M 1:500

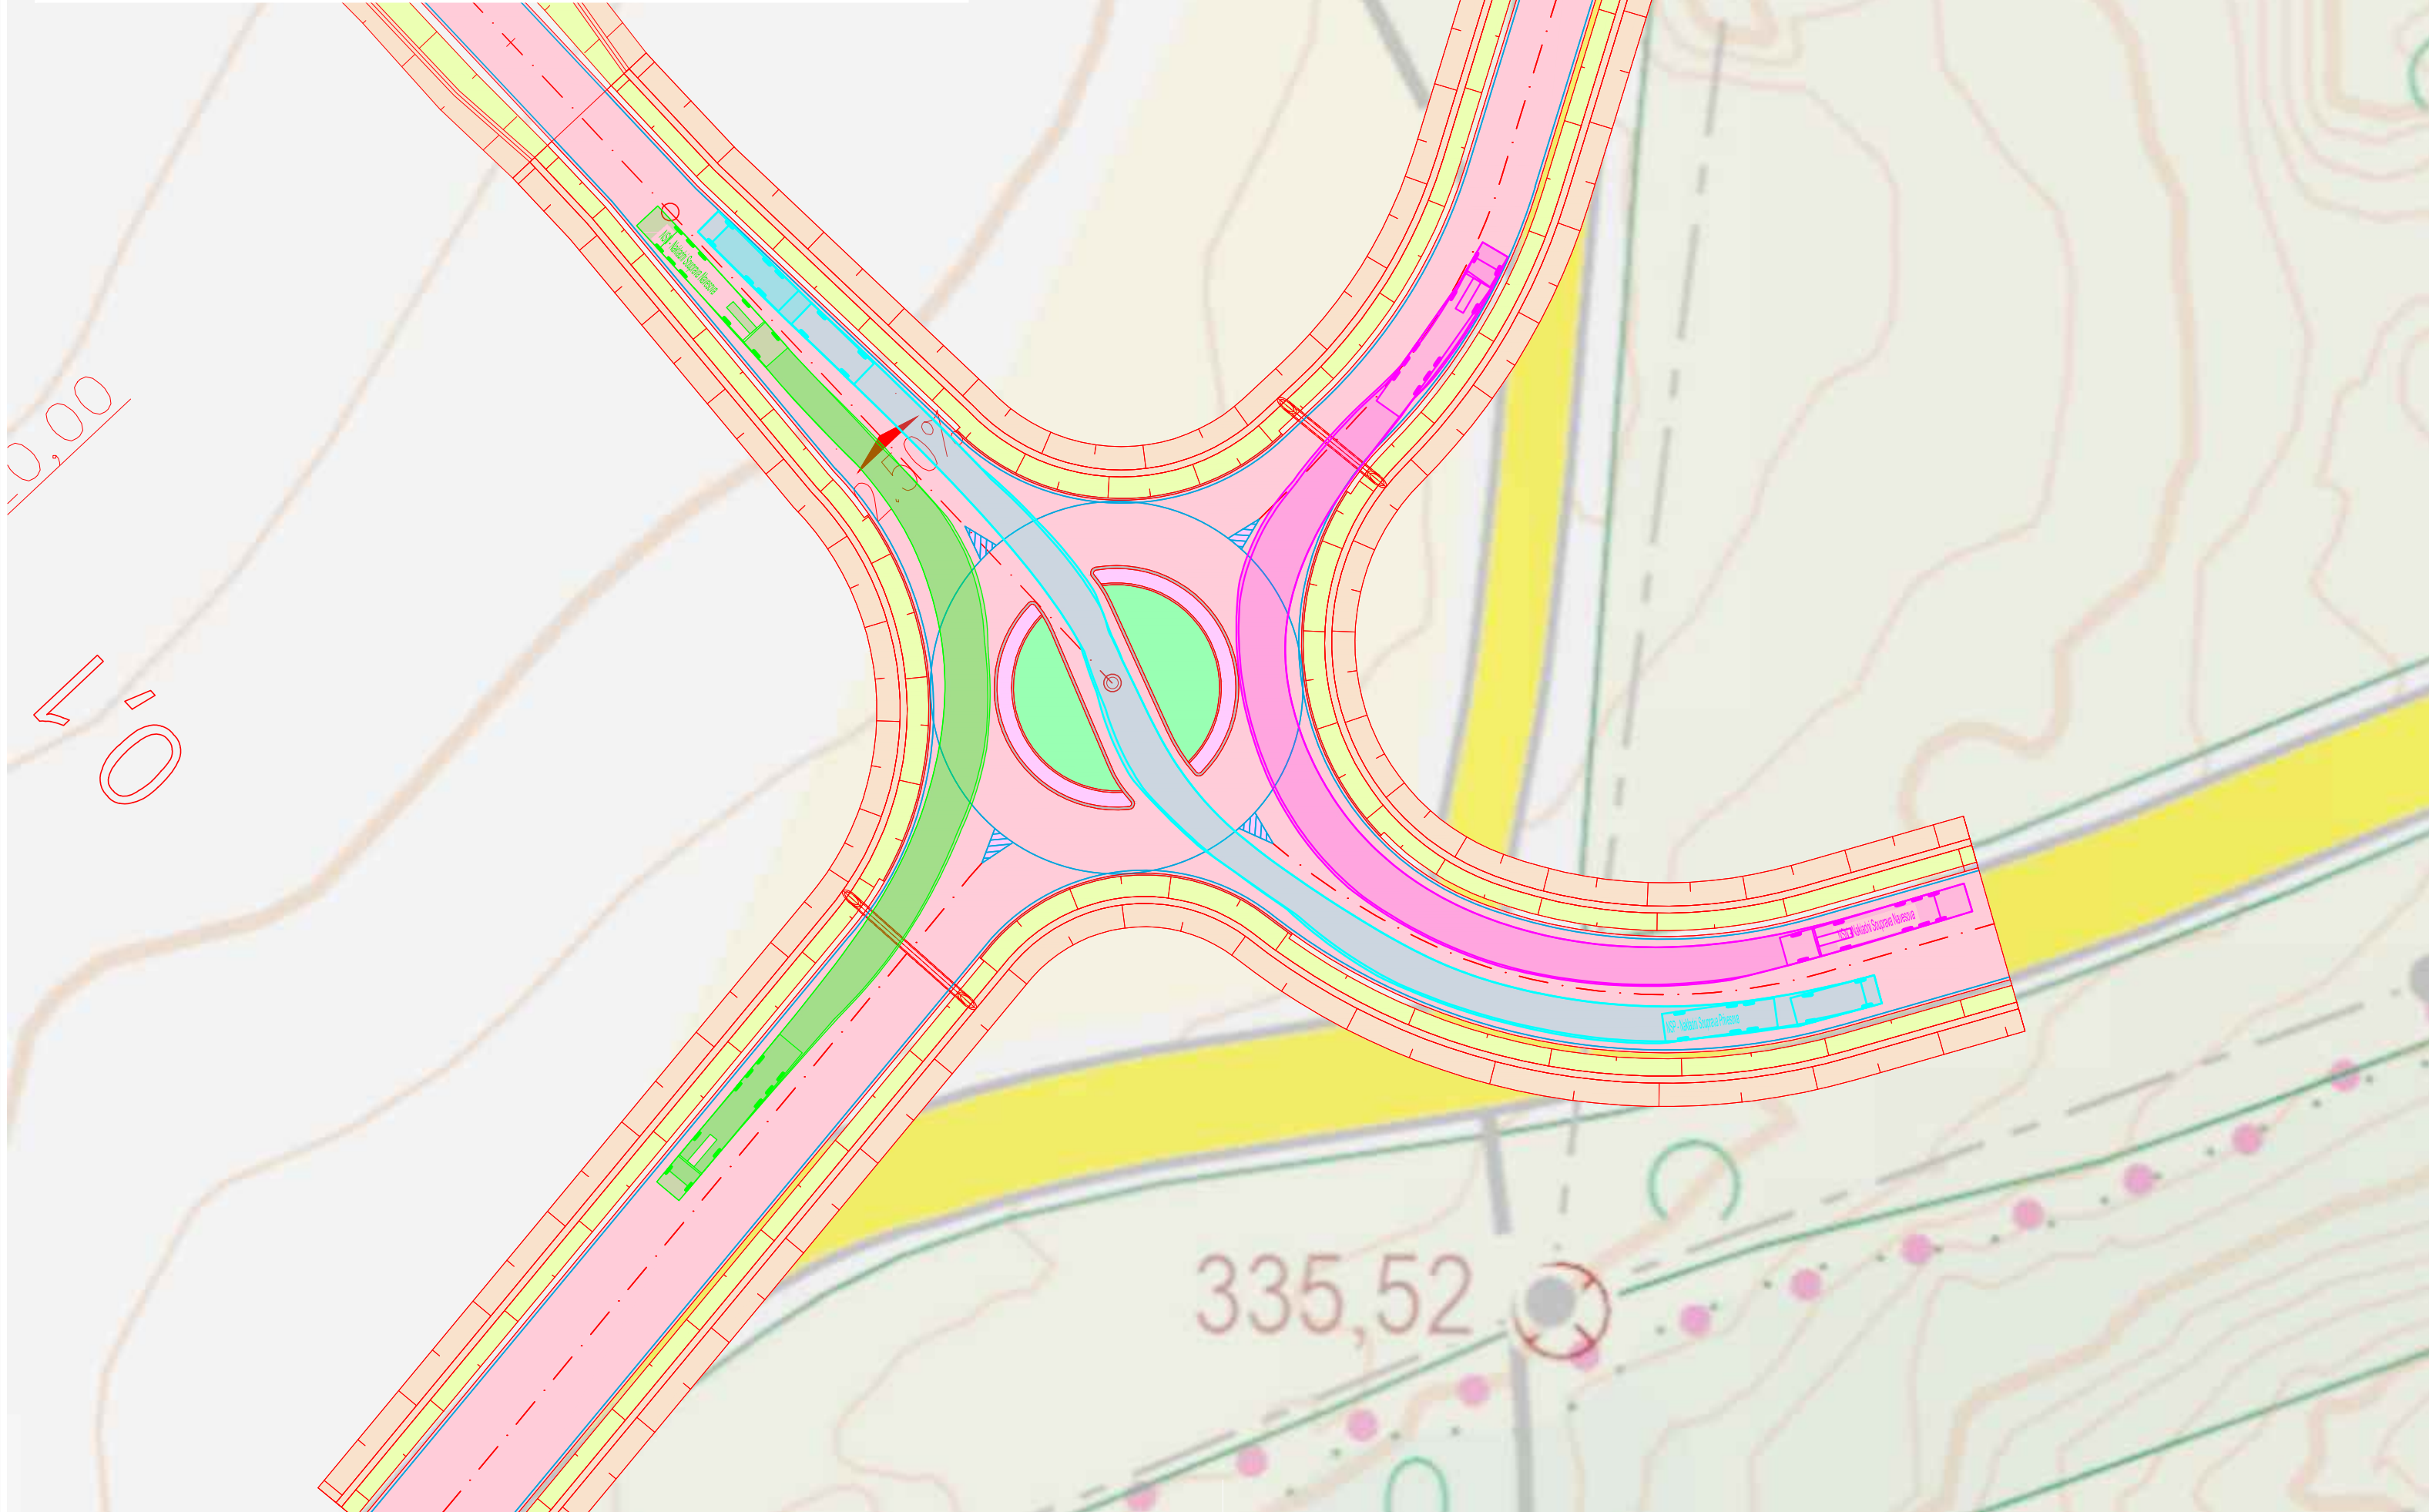

LEGENDA:

PLOCHY NÁVRHU:

- ASFALTOVÝ POVRCH
- NÁSYP
- VÝKOP
- ZATRAVNĚNÁ PLOCHA
- BETONOVÁ PLOCHA

SITUACE:

- SVAH
- VODOROVNÉ ZNAČENÍ
- STOPY PŘ. ŘEZŮ

PARCELY:

- 123/4 HRANICE PARCELY KN

SOUŘADNICOVÝ SYSTÉM S-JTSK, VÝŠKOVÝ SYSTÉM B.p.v.

PŘEDMĚT	BAKALÁRSKÁ PRÁCE
VYPRACOVAL	JÁN BACHORÍK
VEDÚCÍ PRÁCE	Ing. MICHAL RADIMSKÝ, Ph.D.
ÚSTAV	ÚSTAV POZEMNÍCH KOMUNIKACÍ
MÍSTO STAVBY	JIHOMORAVSKÝ KRAJ
NÁZEV	VÝHLÍDAVACÍ STUDIE OBCHVATU OBCE POLÁNKA A JAMOLICE
ČÁST	VÝKRESOVÁ ČÁST
OBSAH	SITUACE OKRUŽNÍ KŘIŽOVATKY

T VYSOKÉ UČENÍ TECHNICKÉ STAVBY V BRNĚ	FAKULTA STAVEBNÍ V BRNĚ
DATUM	5/2025
FORMÁT	3x4
MĚŘÍTKO	1:500

ČÍS. PŘÍLOHY
B 02.3