



Podélný profil Varianta 1
M 1:5000/500

KRAJ:
KATASTRÁLNÍ OZEMÍ:

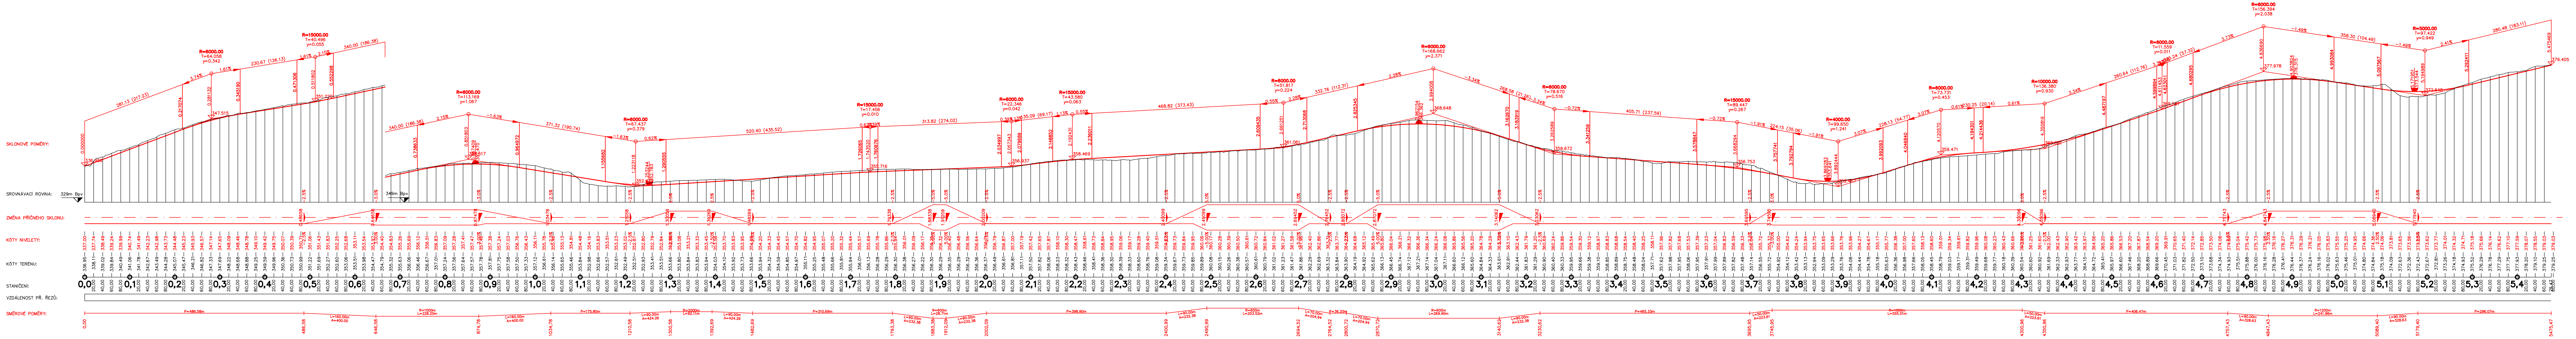

Podélný profil Varianta 2
M 1:5000/500

KRAJ:
KATASTRÁLNÍ OZEMÍ:

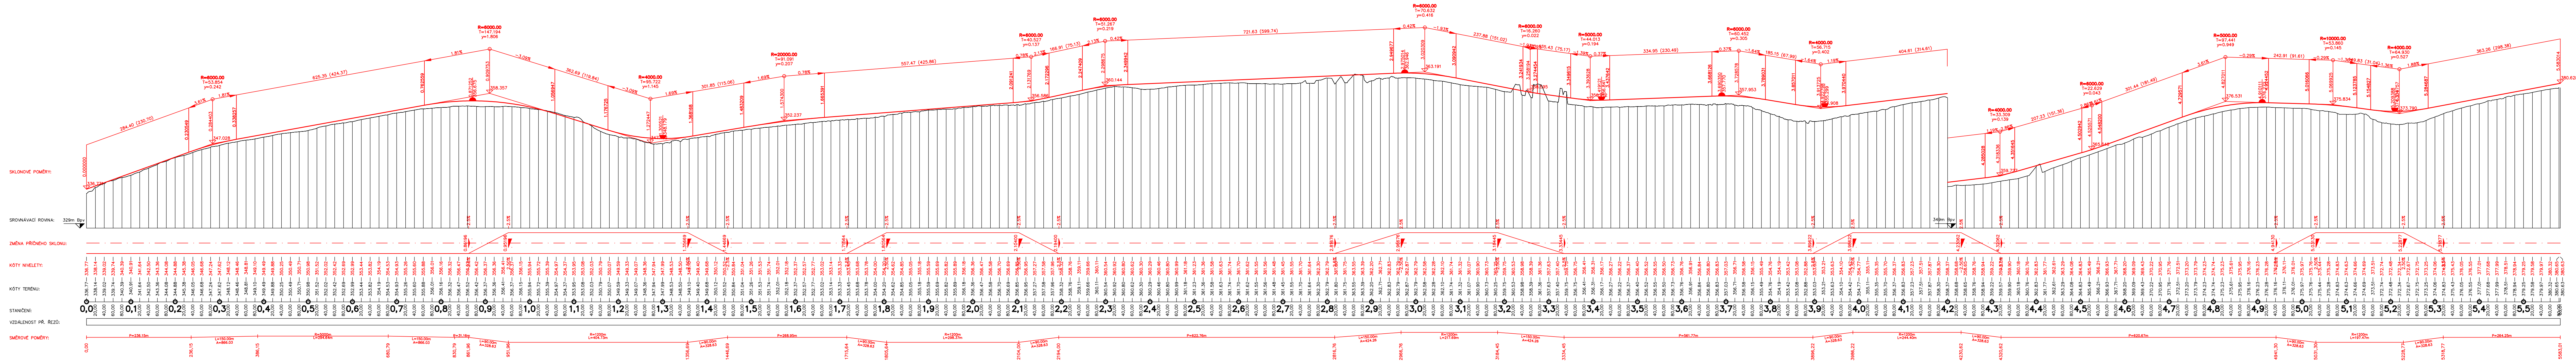

SOUŘADNICOVÝ SYSTÉM S-JTSK, VÝŠKOVÝ SYSTÉM B.p.v.

PŘEDMĚT: BAKALÁŘSKÁ PRÁCE
VYPRACOVAL: JÁN BACHORIK
VEDUCÍ PRÁCE: Ing. MICHAL RADIMSKÝ, Ph.D.
ÚSTAV: ÚSTAV POZEMNÍCH KOMUNIKACÍ
MÍSTO STAVBY: JIHOUMORAVSKÝ KRAJ

NAZEV: VYHLEDÁVACÍ STUDIE OBCHVATU
OBCI POLÁNKA A JAMOLICE

ČÁST: VÝKRESOVÁ ČÁST
OBSAH: PODÉLNÉ PROFILY VAR 1 a 2

DATUM: 5/2025
FORMAT: 11x44
MĚŘÍTKO: 1:5000/500
B 03.1