
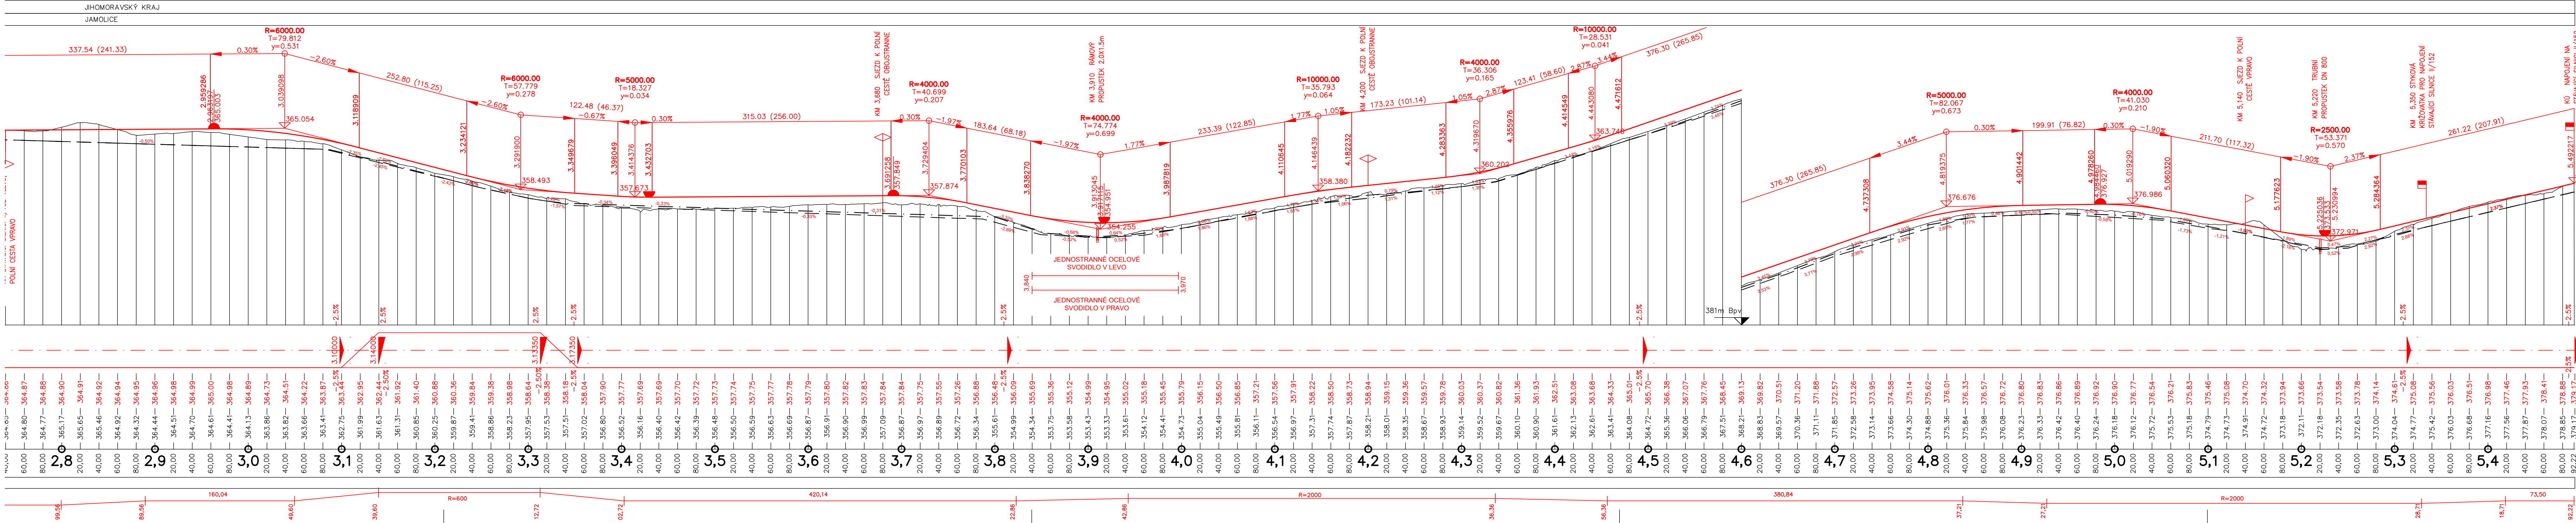


Podélný profil M 1:3000/300

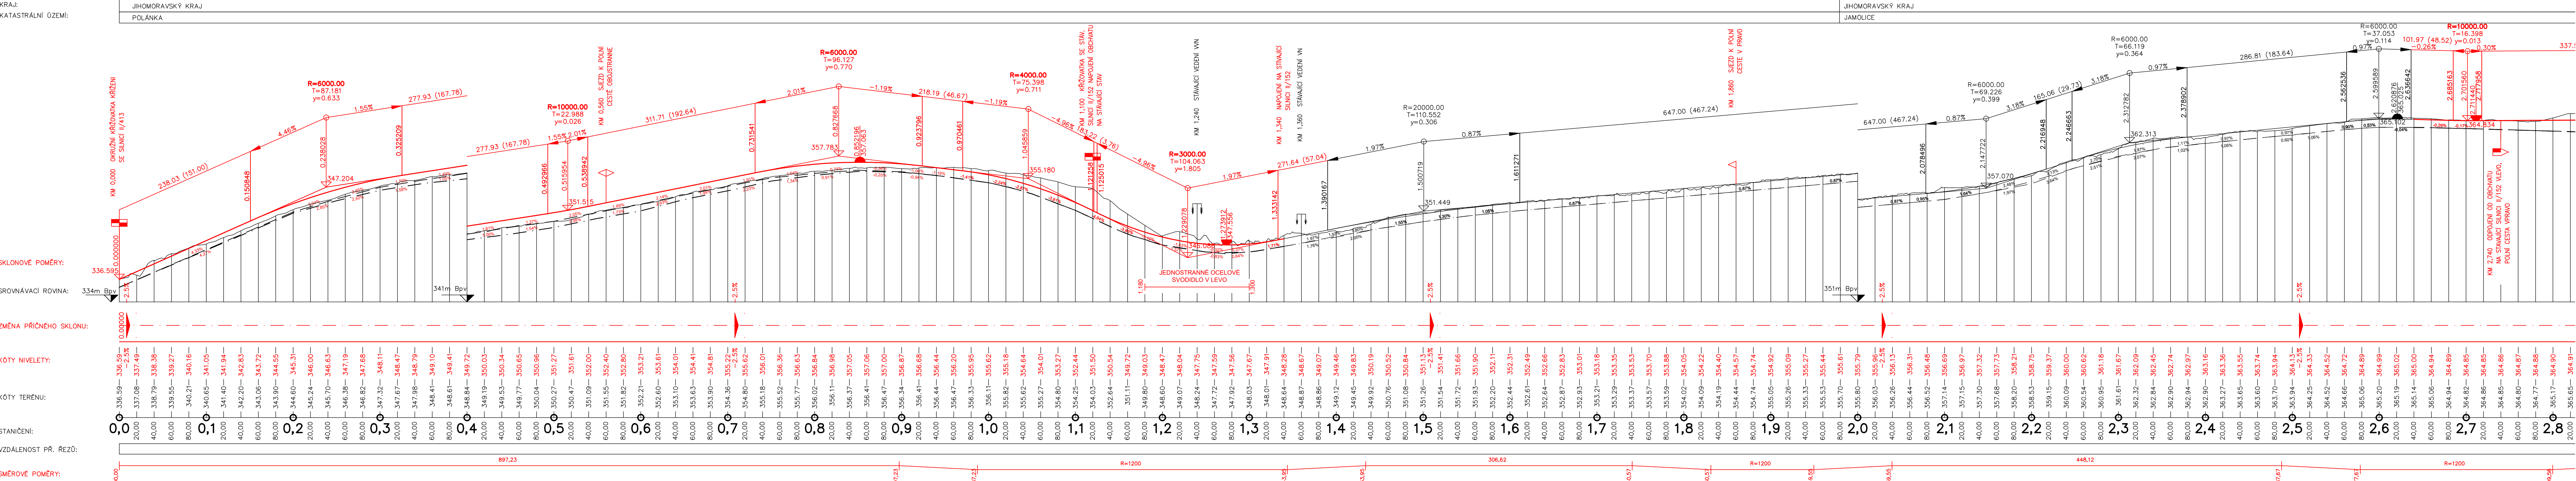

SOURADNICOVÝ SYSTÉM S-JTSK, VÝŠKOVÝ SYSTÉM B.p.v.

PŘEDMĚT	BAKALÁŘSKÁ PRÁCE	DATUM	5/2025
VYPRACOVAL	JÁN BACHORIK	FORMAT	Bx44
VEDOČÍ PRÁCE	Ing. MICHAL RADIMSKÝ, Ph.D.	MĚŘITKO	1:3000/300
OSTAV	OSTAV POZEMNÍCH KOMUNIKACÍ	ČÍS. PŘÍLOHY	B 03.2
MÍSTO STAVBY	JIHOŘAVSKÝ KRAJ		
NAZEV	VYHLEDÁVACÍ STUDIE OBCHVATU OBČÍ POLÁNKA A JAMOLICE		
ČÁST	VÝKRESOVÁ ČÁST		
OBSAH	PODÉLNÝ PROFIL		