


CHARAKTERISTICKÉ PŘÍČNÉ ŘEZY á 50

OBCHVAT OBCÍ POLÁNKA A JAMOLICE
M 1:200

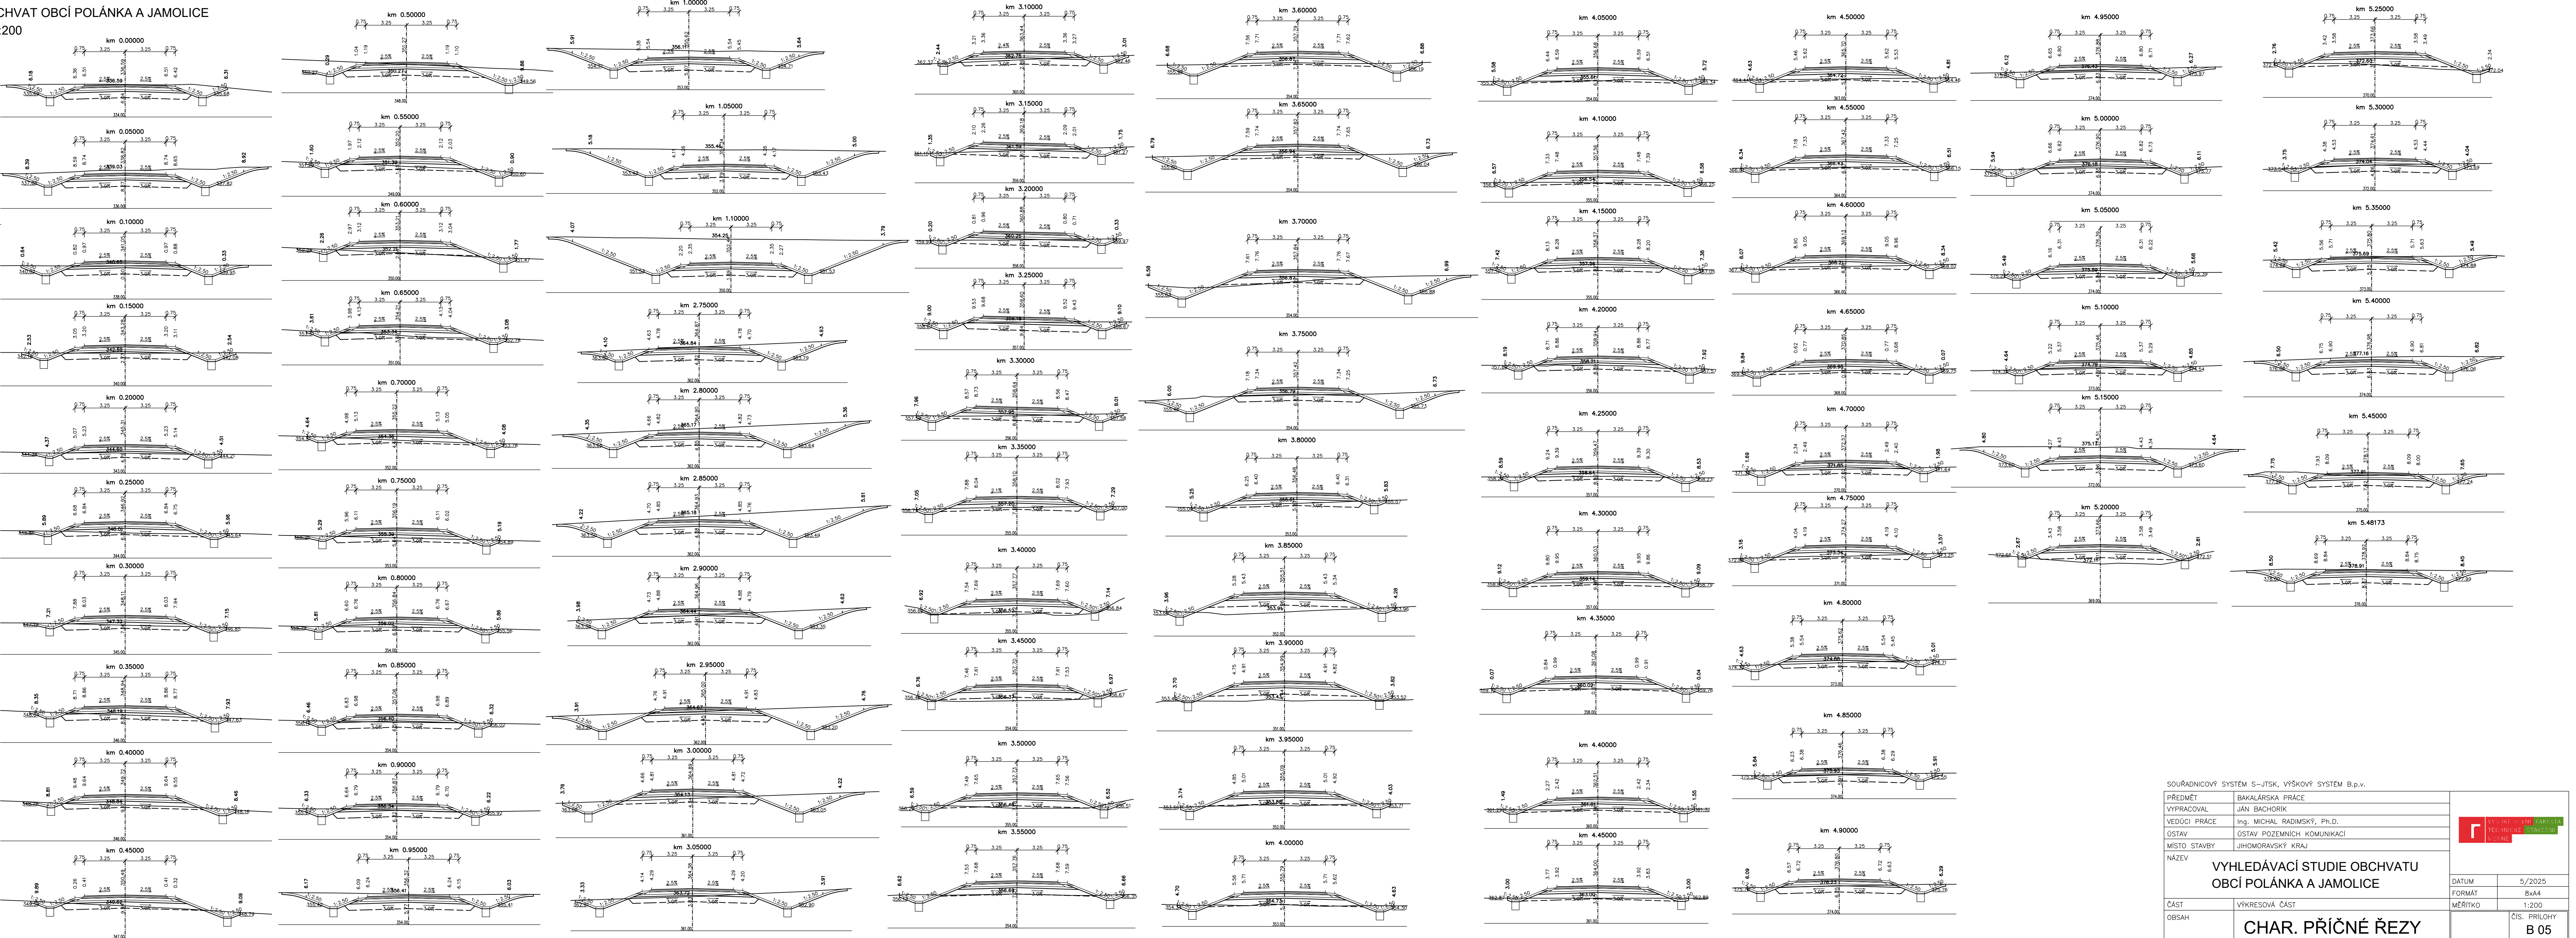

SOUDRADNICOVÝ SYSTÉM S-JTSK, VÝŠKOVÝ SYSTÉM B.p.v.		<div><div></div><div>VÝKRESNÍ KAPALINA TECHNICKÉ STAVBY VÝBĚR</div></div>	
PŘEDMĚT	BAKALÁŘSKÁ PRÁCE		
VYPRACOVAL	JÁN BACHORÍK		
VEDOČÍ PRÁCE	Ing. MICHAL RADIMSKÝ, Ph.D.		
ÚSTAV	ÚSTAV POZEMNÍCH KOMUNIKACÍ		
MÍSTO STAVBY	JIHOMORAVSKÝ KRAJ	VYHLEDÁVACÍ STUDIE OBCHVATU OBCÍ POLÁNKA A JAMOLICE	
NÁZEV			
ČÁST	VÝKRESOVÁ ČÁST		
OBSAH	CHAR. PŘÍČNÉ ŘEZY		ČÍS. PŘÍLOHY B 05
		DATUM	5/2025
		FORMÁT	BxA4
		MĚŘÍTKO	1:200