



PŮDORYS NOSNÝCH DŘEVĚNÝCH PRVKŮ VE STROPĚ MEZI 1.NP A 2.NP

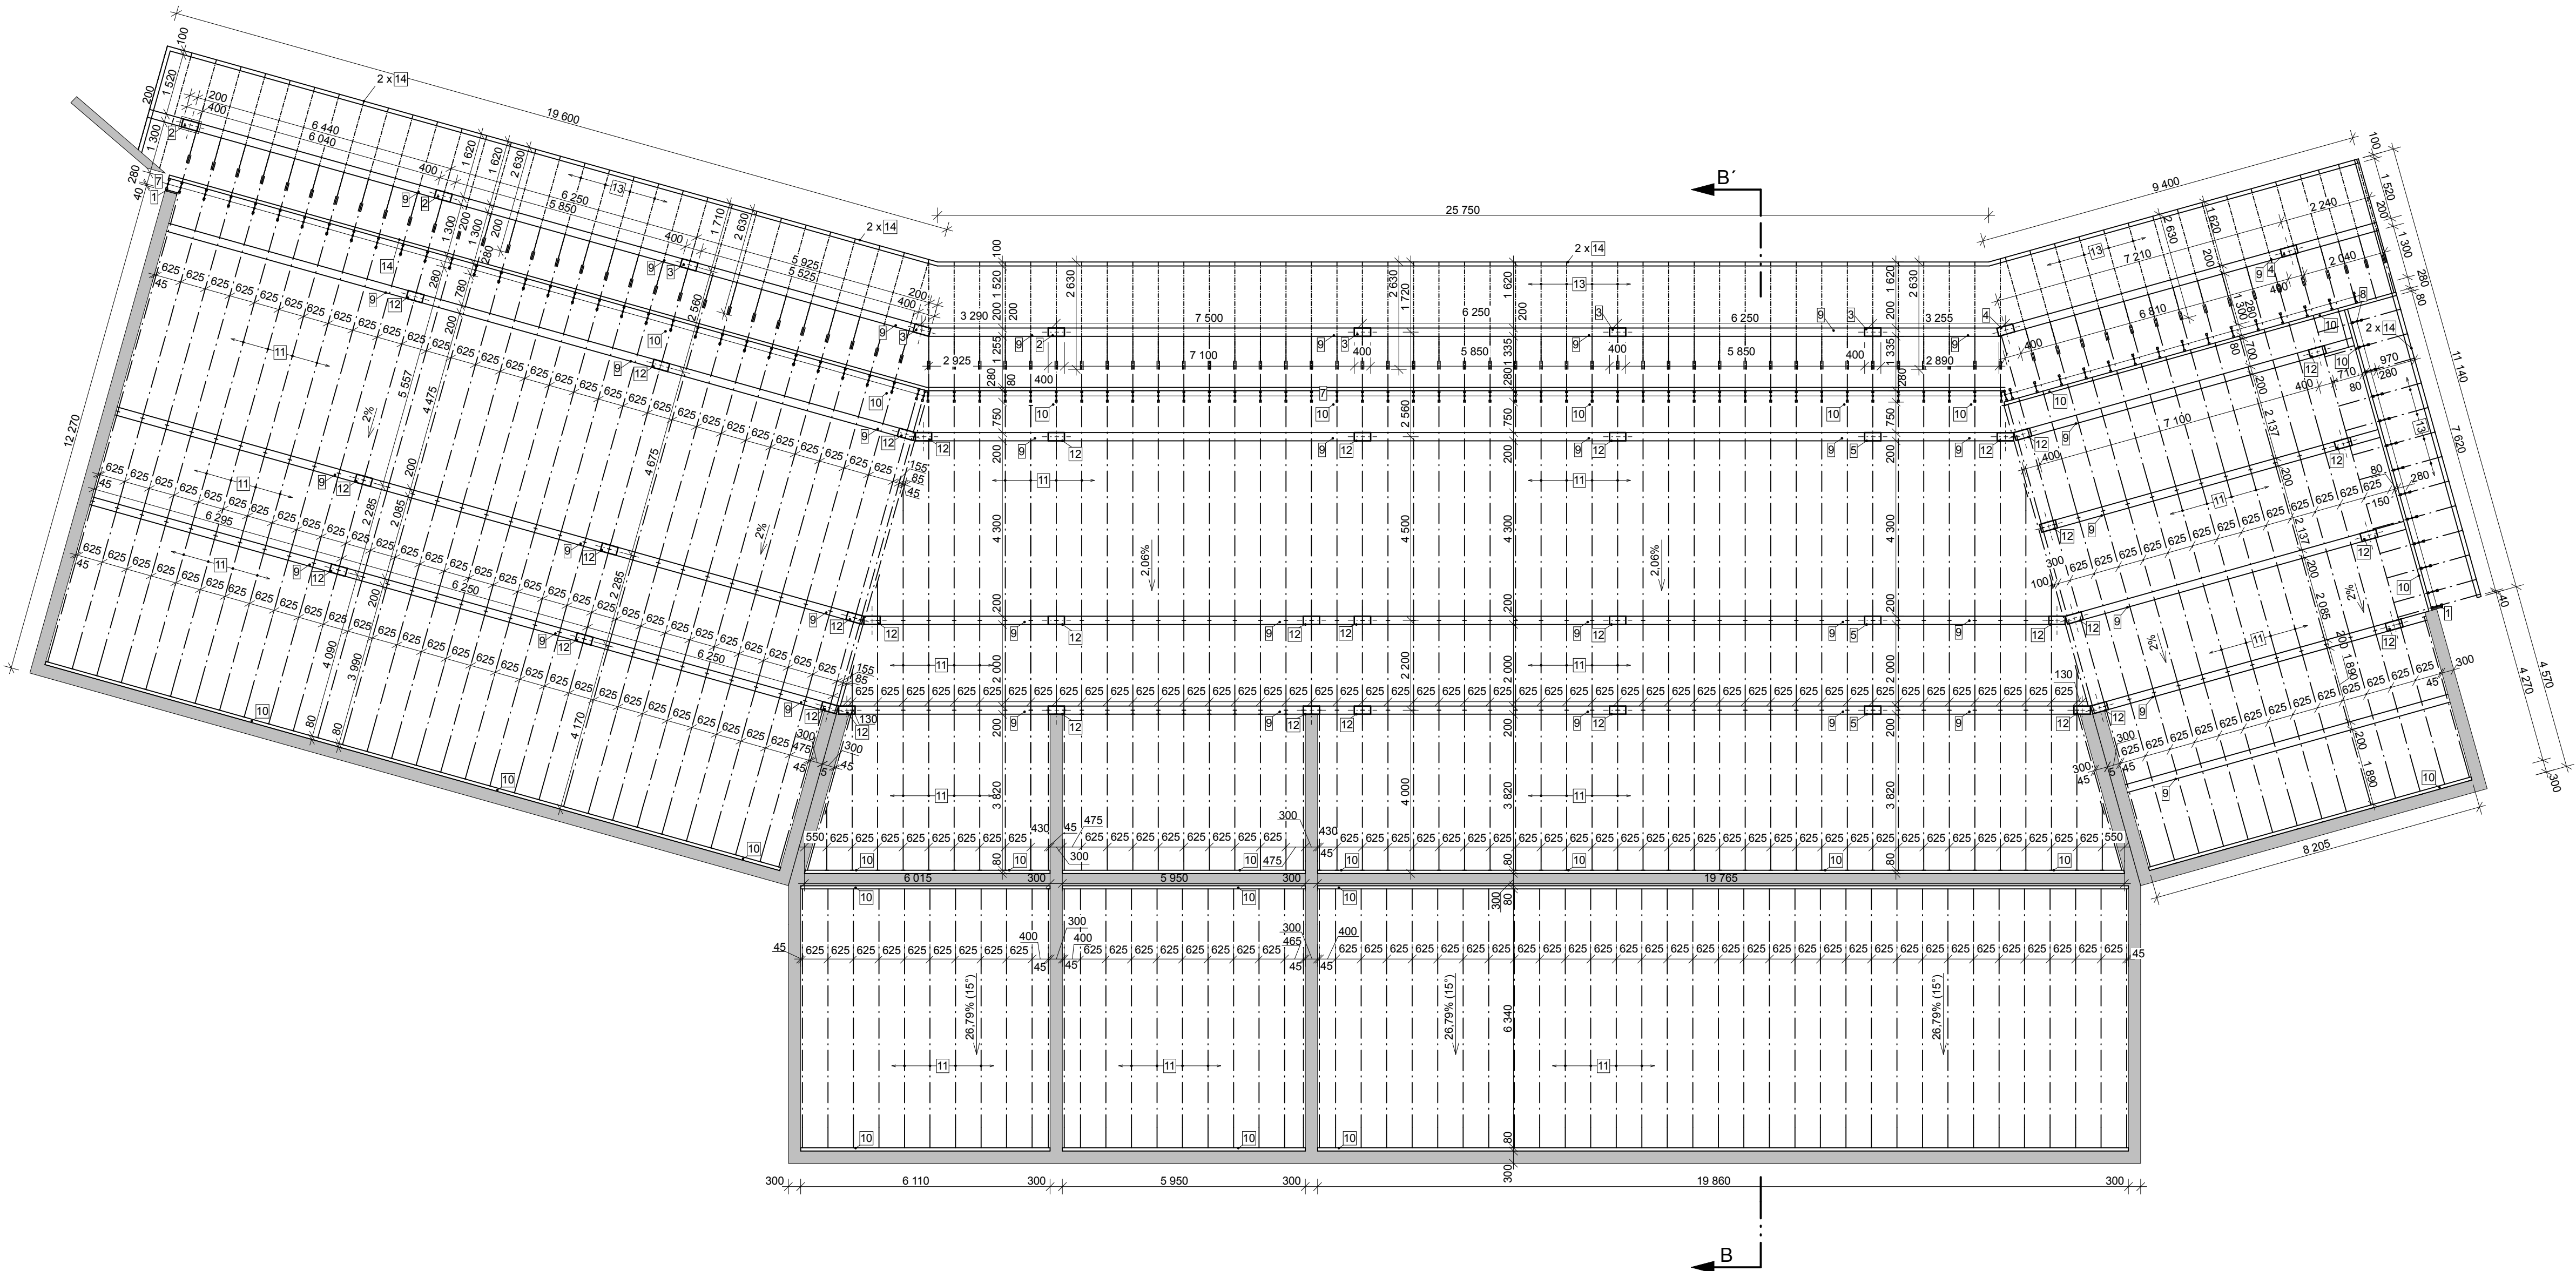

ŘEZ B-B'

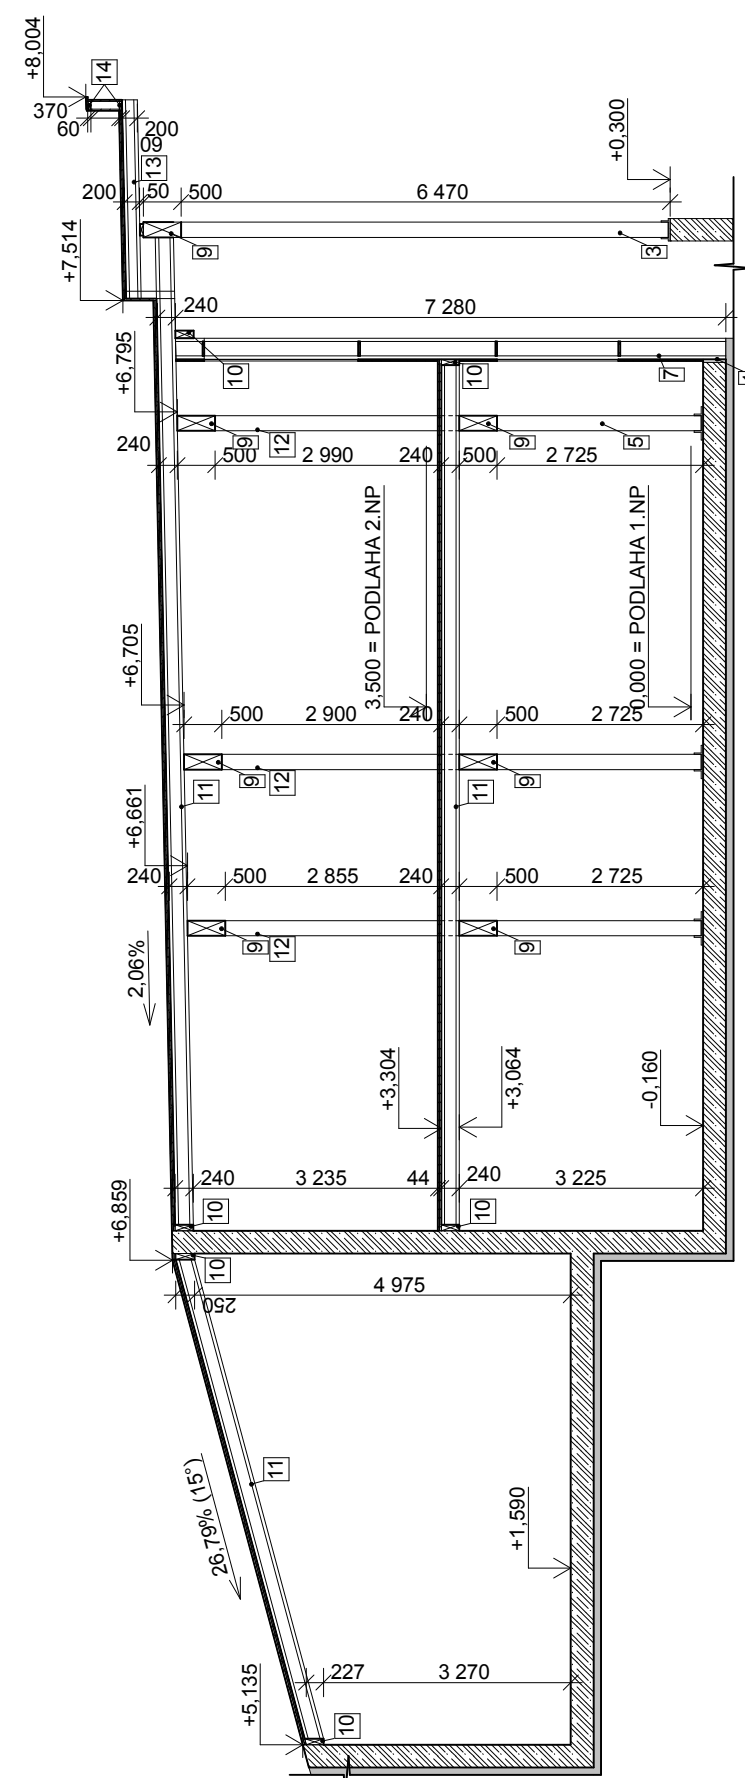


VÝPIS NOSNÝCH DŘEVĚNÝCH PROFILŮ

OZN.	NÁZEV	MATERIÁL	ROZMĚRY			POČET KUSU	CELKOVÁ DÉLKA	OBJEM	POZNÁMKA
			b (mm)	h (mm)	l _{max} (mm)				
1	ROZNAŠENÍ PROFIL	LVL PROFIL	40	300	6000	XXX	79,00	0,95	
2	NOSNÝ SLOUP	LEPENÉ DŘEVO GL 32	200	400	6550	3	19,65	1,57	
3	NOSNÝ SLOUP	LEPENÉ DŘEVO GL 32	200	400	5850	5	29,25	2,34	
4	NOSNÝ SLOUP	LEPENÉ DŘEVO GL 32	200	400	6250	2	12,50	1,00	
5	NOSNÝ SLOUP	LEPENÉ DŘEVO GL 32	200	400	2700	29	78,30	6,26	
6	NOSNÝ SLOUP	LEPENÉ DŘEVO GL 32	200	400	3100	8	24,80	1,98	
7	STĚNOVÝ NOSNÍK	LEPENÝ DŘEVĚNÝ I PROFIL	60	280	7280	82	621,56	XXX	NUTNO ZAMĚŘIT DLE OSAZENÝCH SLOUPŮ
8	STĚNOVÝ NOSNÍK	LEPENÝ DŘEVĚNÝ I PROFIL	60	280	7580	28	212,24	XXX	
9	PRŮVLAK	LEPENÉ DŘEVO GL 32	200	500	7500	XXX	245,00	24,50	
10	VODOROVNÝ ŽTUŽUJÍCÍ PROFIL	LVL PROFIL	80	280	6000	XXX	114,60	2,57	
11	STROPNÍ NOSNÍK	LEPENÝ DŘEVĚNÝ I PROFIL	90	240	5500	XXX	1137,00	XXX	NUTNO ZAMĚŘIT DLE OSAZENÝCH PRŮVLAKŮ
12	NOSNÝ SLOUP	LEPENÉ DŘEVO GL 32	200	400	3000	37	111,00	8,88	NUTNO ZAMĚŘIT DLE SKLONU STŘECHY
13	STROPNÍ NOSNÍK	LEPENÝ DŘEVĚNÝ I PROFIL	90	240	2650	XXX	262,00	XXX	NUTNO ZAMĚŘIT DLE OSAZENÝCH PRŮVLAKŮ
14	ATIKOVÉ PROFILY	SMRK SI	100	60	600	XXX	72,00	0,43	

LEGENDA MATERIÁLŮ

- OBRYSY DŘEVĚNÝCH PROFILŮ
- OBRYSY ŽELEZOBETONOVÝCH NOSNÝCH KONSTRUKCÍ

ORIENTAČNÍ SCHÉMA OBJEKTU

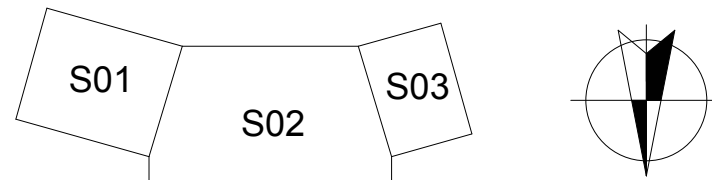

0.000 = 283,00 m.n.m. bgy.

PROJEKTANT: MARTIN LAMPA	PROJEKT: ADMINISTRATIVNÍ BUDOVA	INVESTOR: VUT - BRNO FAST
VYPRACOVAL: MARTIN LAMPA	Č. ZAKÁZKY: 9/2015	STATUS DOK.: PROJEKT. DOKUM.
SCHVÁLIL: Ing. RADIM SMOLKA, Ph.D.	PROVÁDĚCÍ DOKUMENTACE	MĚŘITKO: 1:100
	PŮDORYS STŘEŠNÍ KONSTRUKCE	FORMÁT: A1
	Č. VÝKRESU: D.1.1.05	DATA: LEDEN 2015
		JAZYK: ČESKÝ
		LIST / POČET: 1 / 1