




PŪDORYS 1.NP

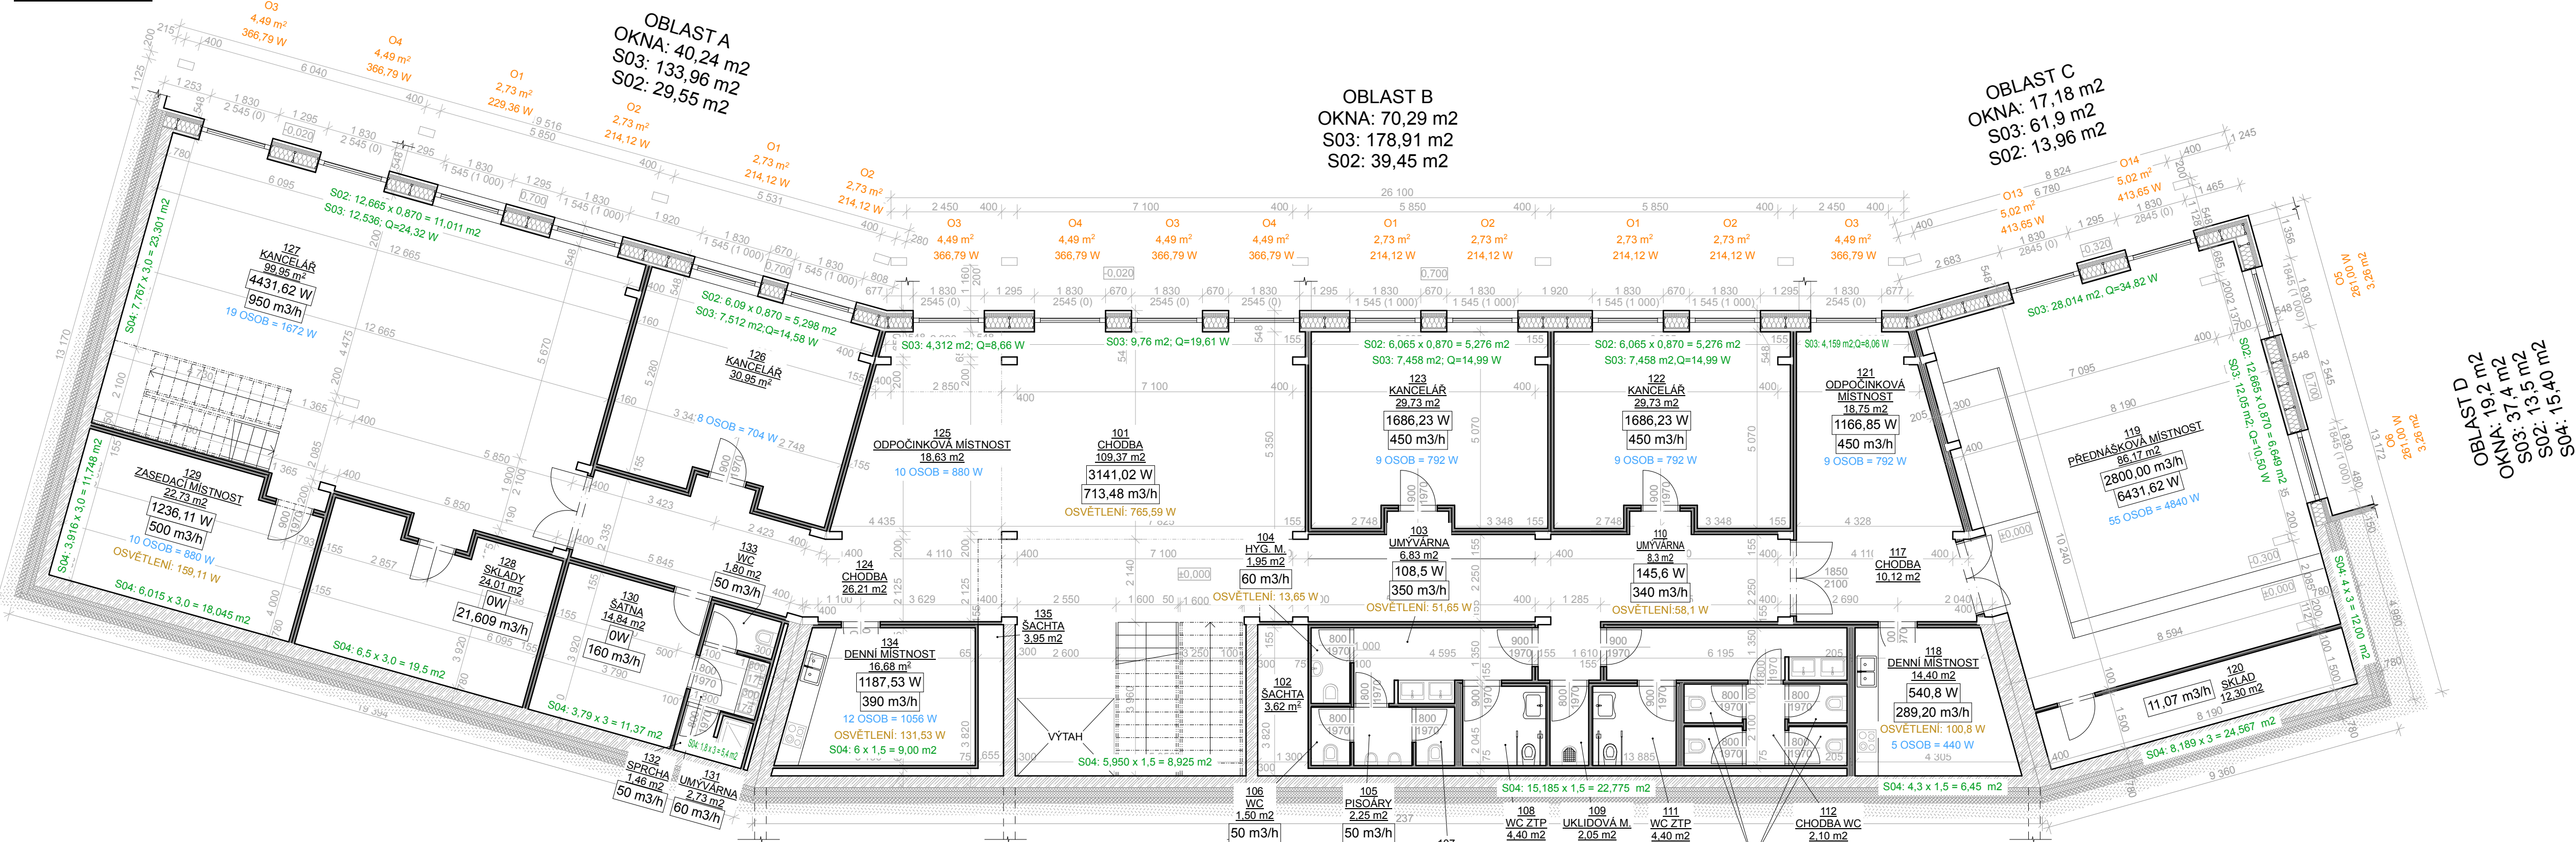

PŮDORYS 2.NP A MEZONETOVÉ ČÁSTI

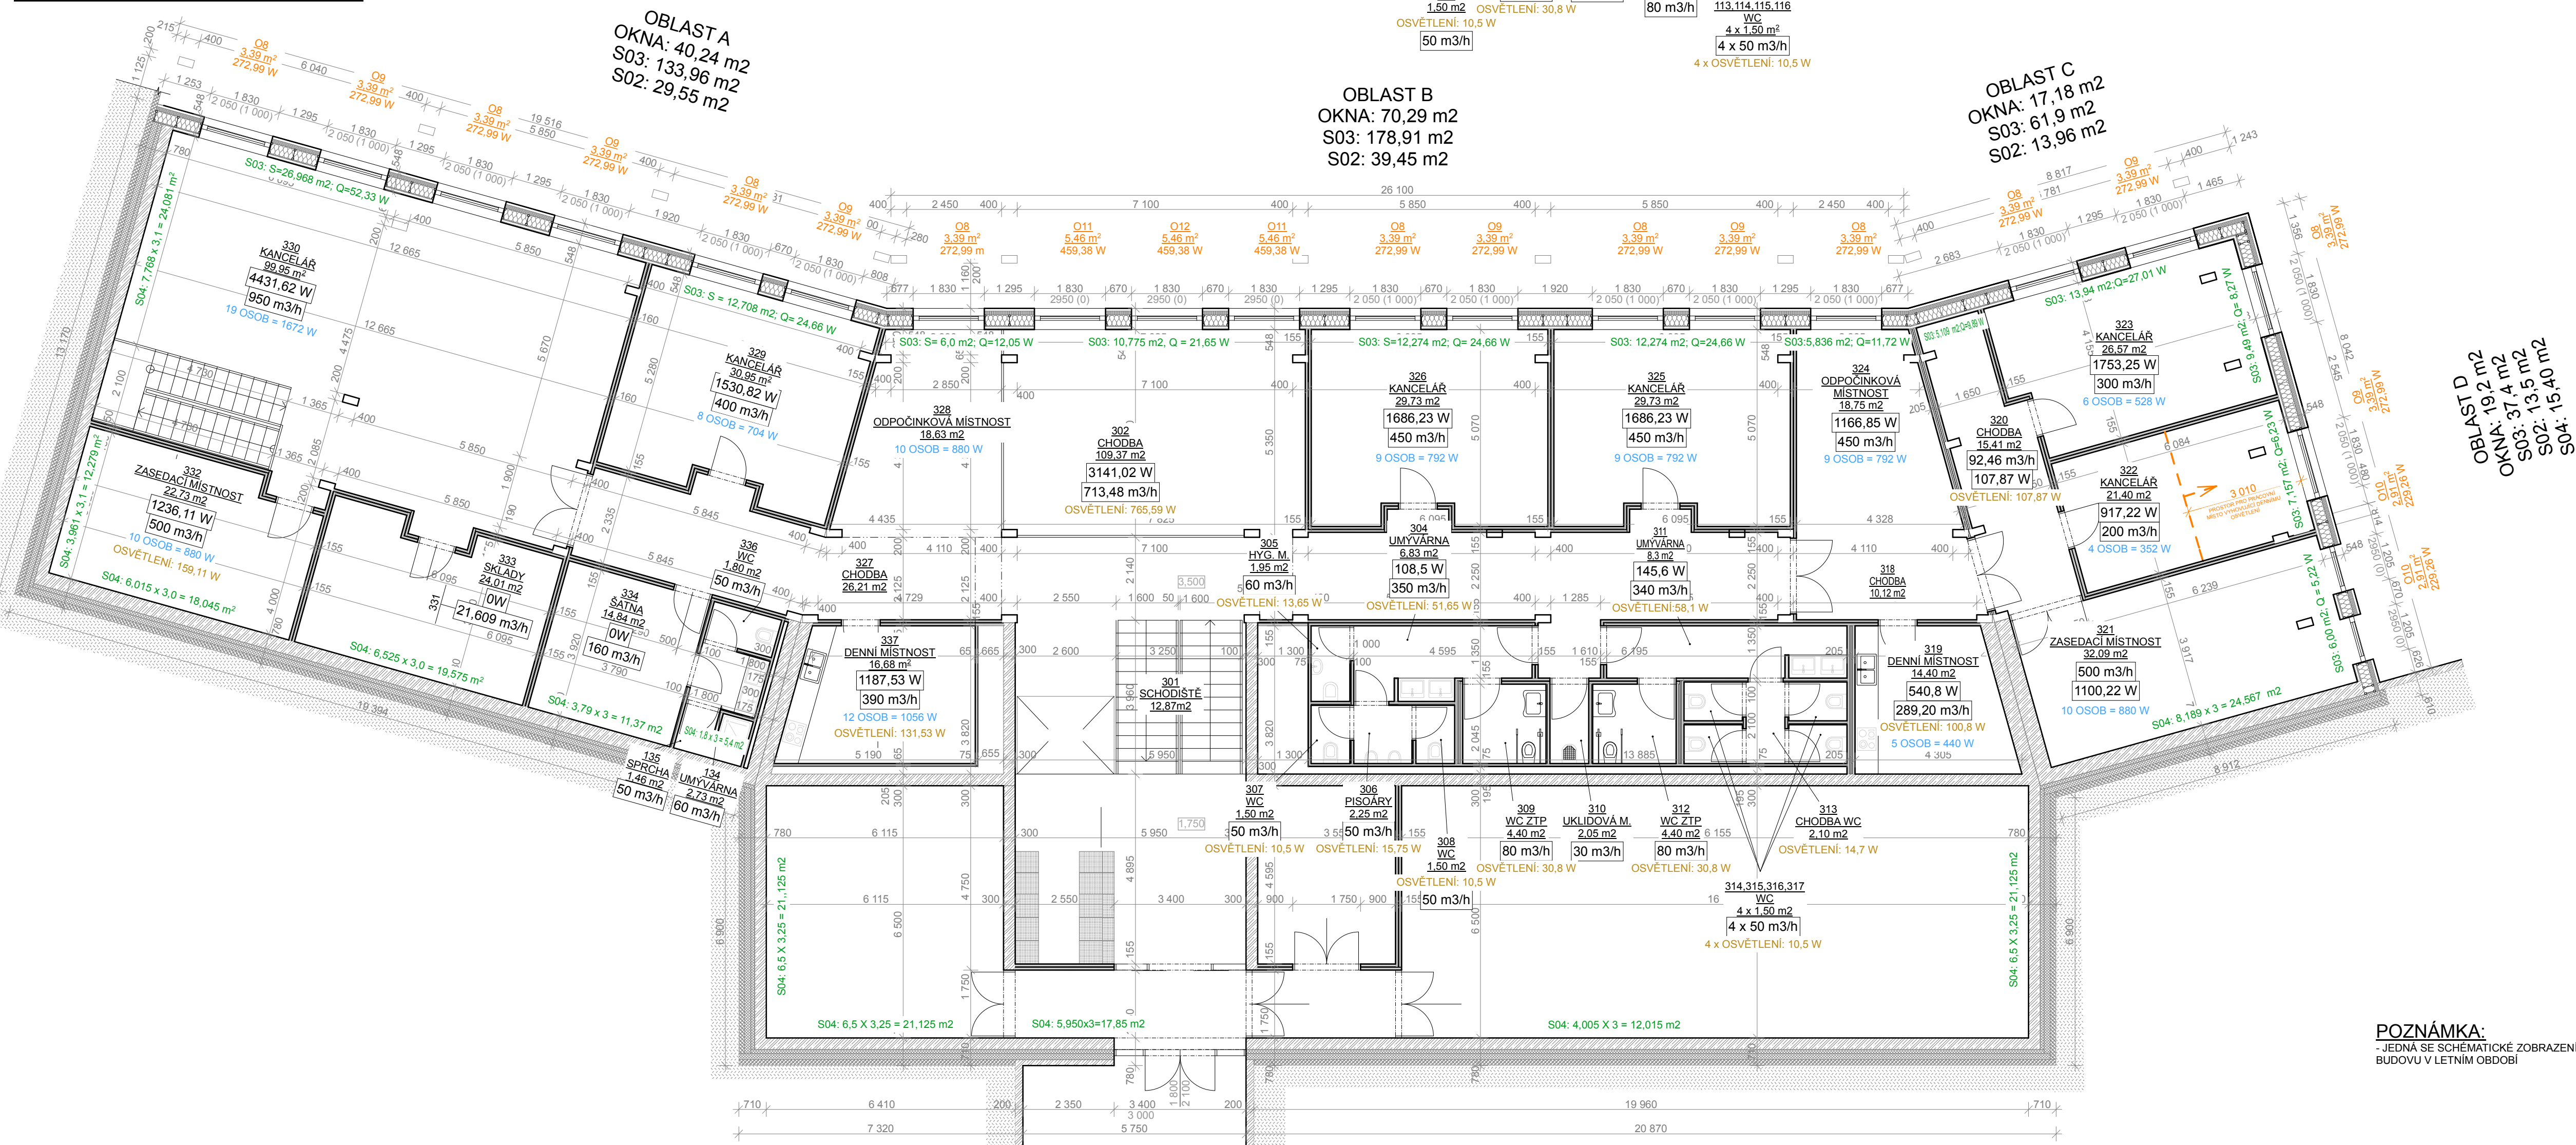

POZNÁMKA:
- JEDNÁ SE SCHÉMATICKÉ ZOBRAZENÍ VYPOČÍTANÝCH TEPELNÝCH ZISKŮ V JEDNOTLIVÝCH MÍSTNOSTECH PRO
BUDOVU V LETNÍM OBDOBÍ

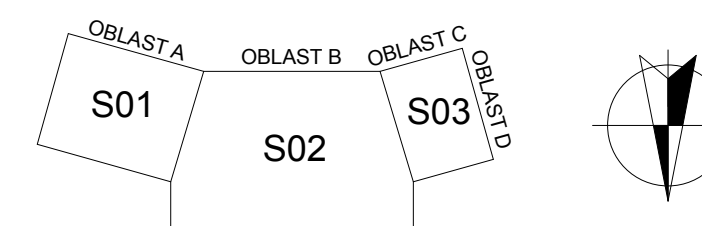

0,000 = 283,00 m.n.m bpv.			
PROJEKTANT:	MARTIN LAMPA	INVESTOR:	VUT – BRNO FAST
VYPRACOVÁV:		C. ZAKAZKA:	9/2014
SCHVÁLIL:	Ing. Radim Smolka, Ph.D.	STATUS DOK.:	PROJEKT. DOKUM.
		VEŠTĚK:	1:100
		FORMÁT:	A1
		DATUM:	LEDEN 2014
		JAZYK:	ČESKÝ
		C. VÝKRESU:	DJ.3.02
		LIST / POČET:	1 / 1