


PŮDORYS 1.NP

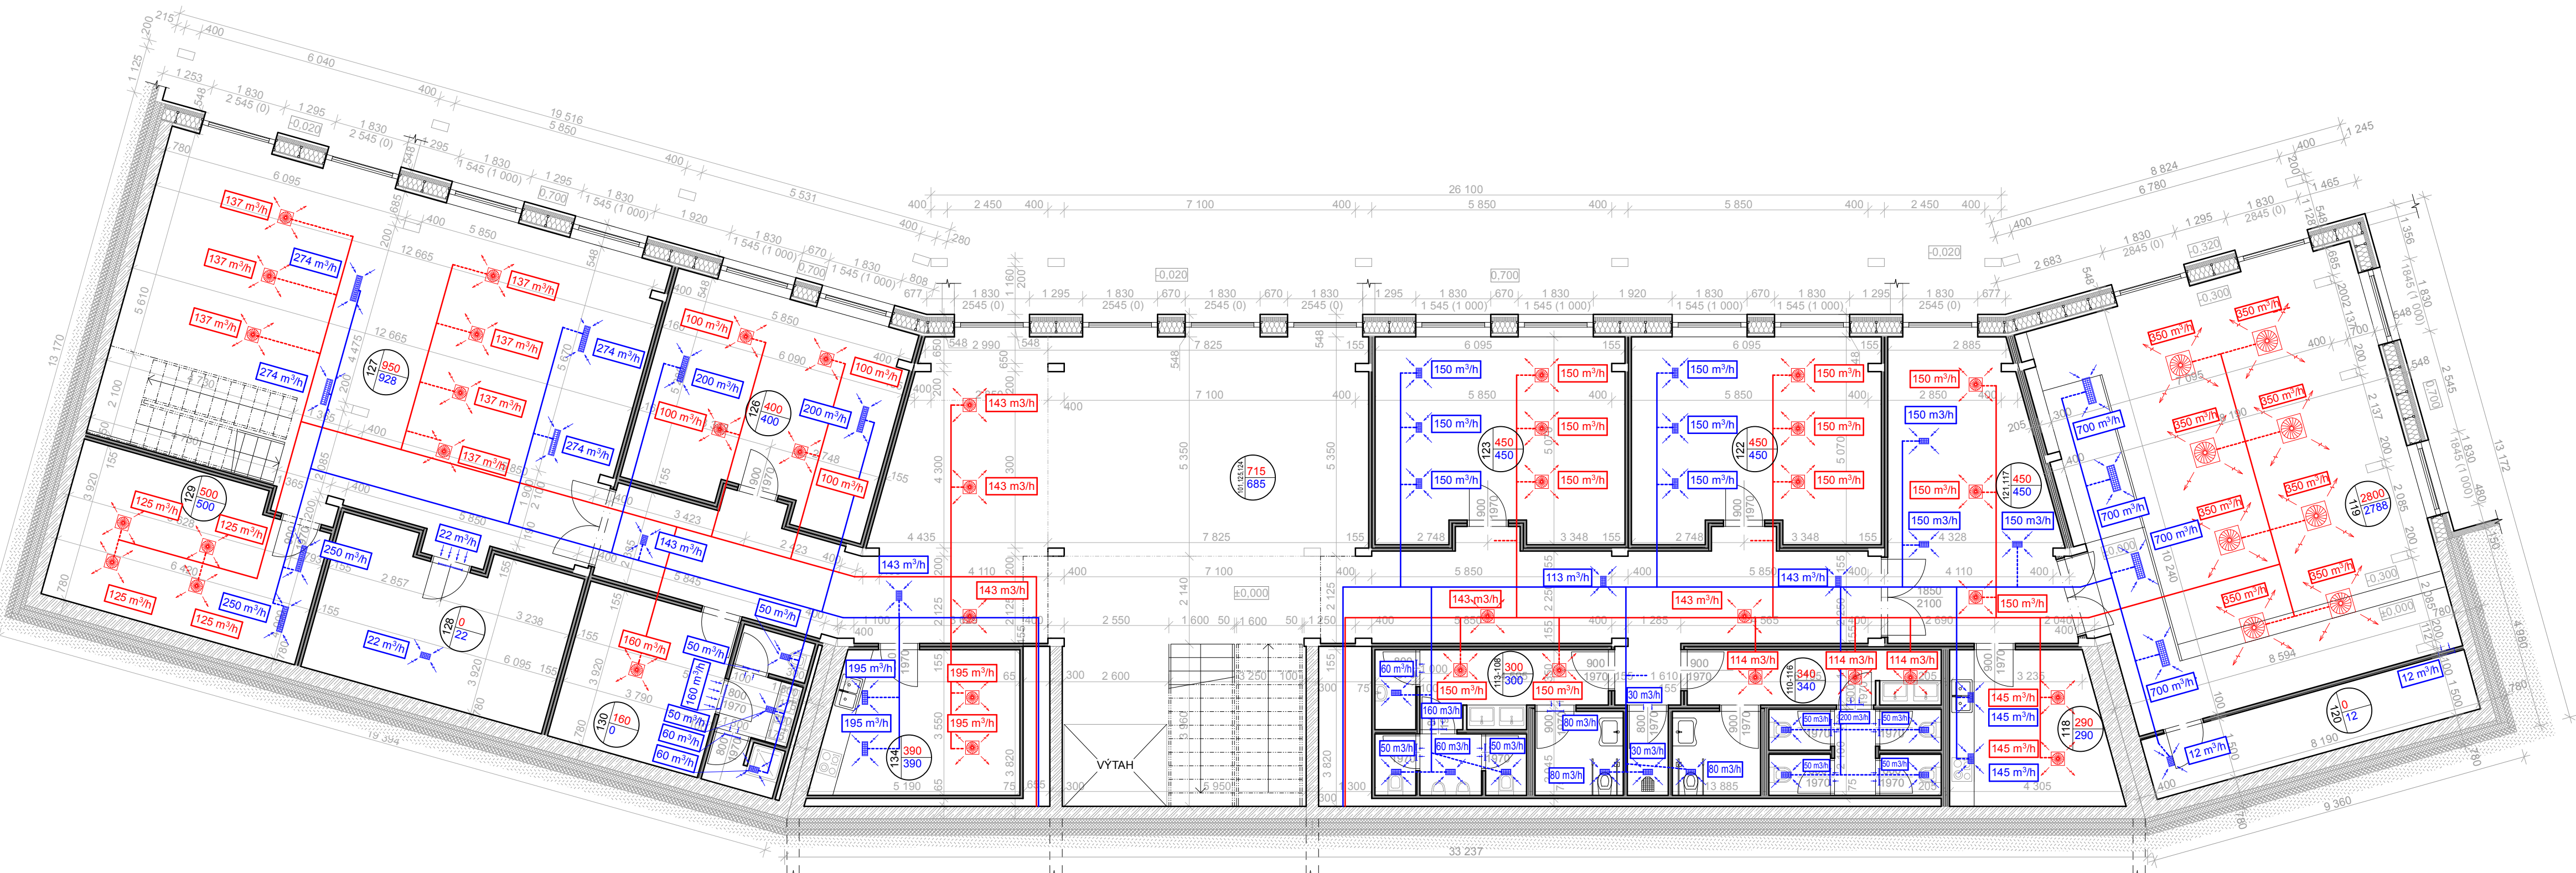

PŮDORYS 2.NP A MEZONETOVÉ ČÁSTI



LEGENDA MÍSTNOSTÍ - DISTRIBUCE A ODVOD VZDUCHU



ČÍSLO MÍSTNOSTI	NÁZEV MÍSTNOSTI	OBECNÁ MÍSTNOST	NÁZEV MÍSTNOSTI	OBECNÁ MÍSTNOST	VÝMĚNA VZDUCHU	POČET LIDÍ	VÝMĚNA VZDUCHU NA JEDNU OSOBU	VÝMĚNA VZDUCHU	OBECNOST T2B	T2B ZAŘÍZENÍ	VÝSTUP	VÝSTUP	VÝMĚNA VZDUCHU V MÍSTNOSTECH
101	CHODBA	328.11	2	656.22	X	X	X	X	X	X	0	0	715 685
102	ŠAHTA	X	X	X	X	X	X	X	X	X	0	0	0
103	UMÝVÁRNA	X	X	X	X	X	X	X	2 X UM	60	300	0	60
104	HYGIENICKÁ MÍSTNOST	X	X	X	X	X	X	X	2 X UM	60	0	60	60
105	PISOÁRY	X	X	X	X	X	X	X	2 X PS	50	0	60	50
106	WC	X	X	X	X	X	X	X	1 X WC	50	0	50	50
107	WC	X	X	X	X	X	X	X	1 X WC	50	0	50	50
108	WC ZTP	X	X	X	X	X	X	X	UM + WC	80	0	80	80
109	UKLIDOVÁ MÍSTNOST	X	X	X	X	X	X	X	1 X UM	30	0	30	30
110	UMÝVÁRNA	X	X	X	X	X	X	X	2 X UM	60	340	0	60
111	WC ZTP	X	X	X	X	X	X	X	UM + WC	80	0	80	80
112	CHODBA WC	6.3	0.3	1.86	X	X	X	X	X	X	0	0	0
113	WC	X	X	X	X	X	X	X	1 X WC	50	0	50	50
114	WC	X	X	X	X	X	X	X	1 X WC	50	0	50	50
115	WC	X	X	X	X	X	X	X	1 X WC	50	0	50	50
116	WC	X	X	X	X	X	X	X	1 X WC	50	0	50	50
117	CHODBA	30.36	2	60.72	X	X	X	X	X	X	450	450	450
118	DEJNÍ MÍSTNOST	43.2	6	259.2	5	30	150	X	X	30	290	290	290
119	PŘEDNÁŠKOVÁ MÍSTNOST	284.36	4	1137.4	56	50	2800	X	X	2800	2788	2788	2788
120	SKLAD	36.9	0.3	11.07	X	X	X	X	X	X	0	0	0
121	ODPOČINKOVÁ MÍSTNOST	56.25	3	168.75	9	50	450	X	X	X	450	450	450
122	KANCELÁŘ	89.19	3	267.57	9	50	450	X	X	X	450	450	450
123	KANCELÁŘ	89.19	3	267.57	9	50	450	X	X	X	450	450	450
124	CHODBA	78.63	2	157.26	X	X	X	X	X	X	VIZ 101	VIZ 101	VIZ 101
125	ODPOČINKOVÁ MÍSTNOST	57.9	3	173.7	10	30	300	X	X	X	300	300	300
126	KANCELÁŘ	92.85	3	278.55	9	50	400	X	X	X	400	400	400
127	KANCELÁŘ	299.85	3	899.55	19	50	950	X	X	X	950	928	928
128	SKLAD	72.03	0.3	21.61	X	X	X	X	X	X	0	0	0
129	ZASEDACÍ MÍSTNOST	68.19	6	204.57	10	50	500	X	X	X	500	500	500
130	SÁTHA	44.52	0.6	26.712	29	20	580	X	X	X	160	160	160
131	UMÝVÁRNA	X	X	X	X	X	X	X	2 X UM	60	0	60	60
132	SPRCHA	X	X	X	X	X	X	X	1 X SP	50	0	50	50
133	WC	X	X	X	X	X	X	X	1 X WC	50	0	50	50
134	NÍ MÍSTNOST	50.04	6	300.24	12	30	360	X	X	X	390	390	390
135	ŠAHTA	X	X	X	X	X	X	X	X	X	0	0	0
201	ZÁVĚŠ	31.23	0.3	9.369	X	X	X	X	X	X	0	0	0
202	CHODBA	19.41	0.3	5.823	X	X	X	X	X	X	0	0	0
203	TECHNICKÁ MÍSTNOST VZT	315.06	0.3	94.518	X	X	X	X	X	X	0	0	0
204	TECHNICKÁ MÍSTNOST	48.93	0.3	14.409	X	X	X	X	X	X	0	0	0
205	VSTUPNÍ HALA	116.52	3	349.56	2	50	100	X	X	X	300	300	300
206	TECHNICKÁ MÍSTNOST VZT	119.19	0.3	35.78	12	X	X	X	X	X	0	0	0
301	SCHODIŠTE	81.08	2	162.16	X	X	X	X	X	X	915	685	685
302	CHODBA	328.11	2	656.22	X	X	X	X	X	X	VIZ 301	VIZ 301	VIZ 301
303	ŠAHTA	X	X	X	X	X	X	X	X	X	0	0	0
304	UMÝVÁRNA	X	X	X	X	X	X	X	2 X UM	60	300	0	60
305	HYGIENICKÁ MÍSTNOST	X	X	X	X	X	X	X	2 X UM	60	0	60	60
306	PISOÁRY	X	X	X	X	X	X	X	2 X PS	50	0	60	50
307	WC	X	X	X	X	X	X	X	1 X WC	50	0	50	50
308	WC	X	X	X	X	X	X	X	1 X WC	50	0	50	50
309	WC ZTP	X	X	X	X	X	X	X	UM + WC	80	0	80	80
310	UKLIDOVÁ MÍSTNOST	X	X	X	X	X	X	X	1 X UM	30	0	30	30
311	UMÝVÁRNA	X	X	X	X	X	X	X	2 X UM	60	340	0	60
312	WC ZTP	X	X	X	X	X	X	X	UM + WC	80	0	80	80
313	CHODBA WC	6.3	0.3	1.86	X	X	X	X	X	X	0	0	0
314	WC	X	X	X	X	X	X	X	1 X WC	50	0	50	50
315	WC	X	X	X	X	X	X	X	1 X WC	50	0	50	50
316	WC	X	X	X	X	X	X	X	1 X WC	50	0	50	50
317	WC	X	X	X	X	X	X	X	1 X WC	50	0	50	50
318	CHODBA	30.36	2	60.72	X	X	X	X	X	X	450	450	450
319	DEJNÍ MÍSTNOST	43.2	6	259.2	5	30	150	X	X	30	290	290	290
320	CHODBA	46.23	2	92.46	X	X	X	X	X	X	93	93	93
321	ZASEDACÍ MÍSTNOST	62.27	3	288.81	10	50	500	X	X	X	500	500	500
322	KANCELÁŘ	64.2	3	192.6	4	50	200	X	X	X	200	200	200
323	KANCELÁŘ	79.71	3	329.13	6	50	300	X	X	X	300	300	300
324	ODPOČINKOVÁ MÍSTNOST	56.25	3	168.75	9	50	450	X	X	X	VIZ 318	VIZ 318	VIZ 318
325	KANCELÁŘ	89.19	3	267.57	9	50	450	X	X	X	450	450	450
326	KANCELÁŘ	89.19	3	267.57	9	50	450	X	X	X	450	450	450
327	CHODBA	78.63	2	157.26	X	X	X	X	X	X	VIZ 301	VIZ 301	VIZ 301
328	ODPOČINKOVÁ MÍSTNOST	57.9	3	173.7	10	30	300	X	X	X	VIZ 301	VIZ 301	VIZ 301
329	KANCELÁŘ	92.85	3	278.55	9	50	400	X	X	X	400	400	400
330	KANCELÁŘ	299.85	3	899.55	19	50	950	X	X	X	950	928	928
331	SKLAD	72.03	0.3	21.61	X	X	X	X	X	X	0	0	0
332	ZASEDACÍ MÍSTNOST	68.19	6	204.57	10	50	500	X	X	X	500	500	500
333	SÁTHA	44.52	0.6	26.712	29	20	580	X	X	X	160	160	160
334	UMÝVÁRNA	X	X	X	X	X	X	X	2 X UM	60	0	60	60
335	SPRCHA	X	X	X	X	X	X	X	1 X SP	50	0	50	50
336	WC	X	X	X	X	X	X	X	1 X WC	50	0	50	50
337	NÍ MÍSTNOST	50.04	6	300.24	12	30	360	X	X	X	390	390	390
338	ŠAHTA	X	X	X	X	X	X	X	X	X	0	0	0

LEGENDA ČAR A ZNAČEK

- HLAVNÍ ROZVODY: OCELOVÁ POTRUBÍ - PŘÍVĚDĚNÝ VZDUCH DO INTERIÉRU
- FLEXI, PŘÍP. PLASTOVÁ POTRUBÍ - PŘÍVĚDĚNÝ VZDUCH DO INTERIÉRU
- OBRYŠ HLAVNÍHO ROZVODU - PŘÍVĚDĚNÝ VZDUCH DO INTERIÉRU
- KONCOVÝ ELEMENT - PŘÍVĚDĚNÝ VZDUCH DO INTERIÉRU
- HLAVNÍ ROZVODY: OCELOVÁ POTRUBÍ - ODVĚDĚNÝ VZDUCH Z INTERIÉRU
- FLEXI, PŘÍP. PLASTOVÁ POTRUBÍ - ODVĚDĚNÝ VZDUCH Z INTERIÉRU
- OBRYŠ HLAVNÍHO ROZVODU - ODVĚDĚNÝ VZDUCH Z INTERIÉRU
- KONCOVÝ ELEMENT - ODVĚDĚNÝ VZDUCH Z INTERIÉRU
- OBRYŠ ROZVODU - ODVĚDĚNÝ VZDUCHU Z BUDOVY
- KONCOVÝ ELEMENT - ODVĚDĚNÝ VZDUCHU Z BUDOVY
- OBRYŠ ROZVODU - ODVĚDĚNÝ VZDUCHU Z BUDOVY
- KONCOVÝ ELEMENT - PŘÍVĚDĚNÝ VZDUCHU DO BUDOVY
- OBRYŠ VZDUCHOTECHNICKÉ JEDNOTKY
- OBRYŠ DALŠÍ VZDUCHOTECHNICKÉ JEDNOTKY

POZNÁMKA:

- NAVRŽENÉ SCHÉMA ROZVODU JE POUZE ORIENTAČNÍ. SLOUŽÍ POUZE K UPŘESNĚNÍ PROSTOROVÉHO VEDENÍ VZT ROZVODU V OBJEKTU A STAVEBNÍ PŘÍPRAVĚ PRO INSTALACI VZDUCHOTECHNIKY

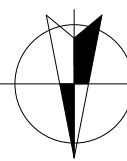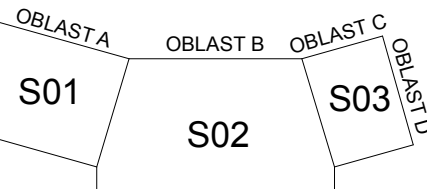

PROJEKTANT: MARTIN LAMPA	PROJEKT: ADMINISTRATIVNÍ BUDOVA	INVESTOR: VUT - BRNO FAST
VYPRACOVAL: MARTIN LAMPA	Č. ZAKÁZKY: 9/2014	STATUS DOK.: PROJEKT. DOKUM.
SCHVÁLIL: doc. Ing. ALEŠ RUBINA, Ph.D.	E. SPECIALIZACE K DOPLOŇOVÉ PRÁCI VZDUCHOTECHNIKA	MÉRITKO: 1:100
	NÁZEV DOKUMENTACE: SCHEMATICKÉ ŘEŠENÍ ROZVODU VZT V OBJEKTU	FORMÁT: A1
	Č. VÝKRESU: E.2.01	DATUM: LEDEN 2014
		JAZYK: ČESKÝ
		LIST / POČET: 1 / 1