


PŪDORYS 1NP,  
M 1:100



PŮDORYS 2NP,  
M 1:100

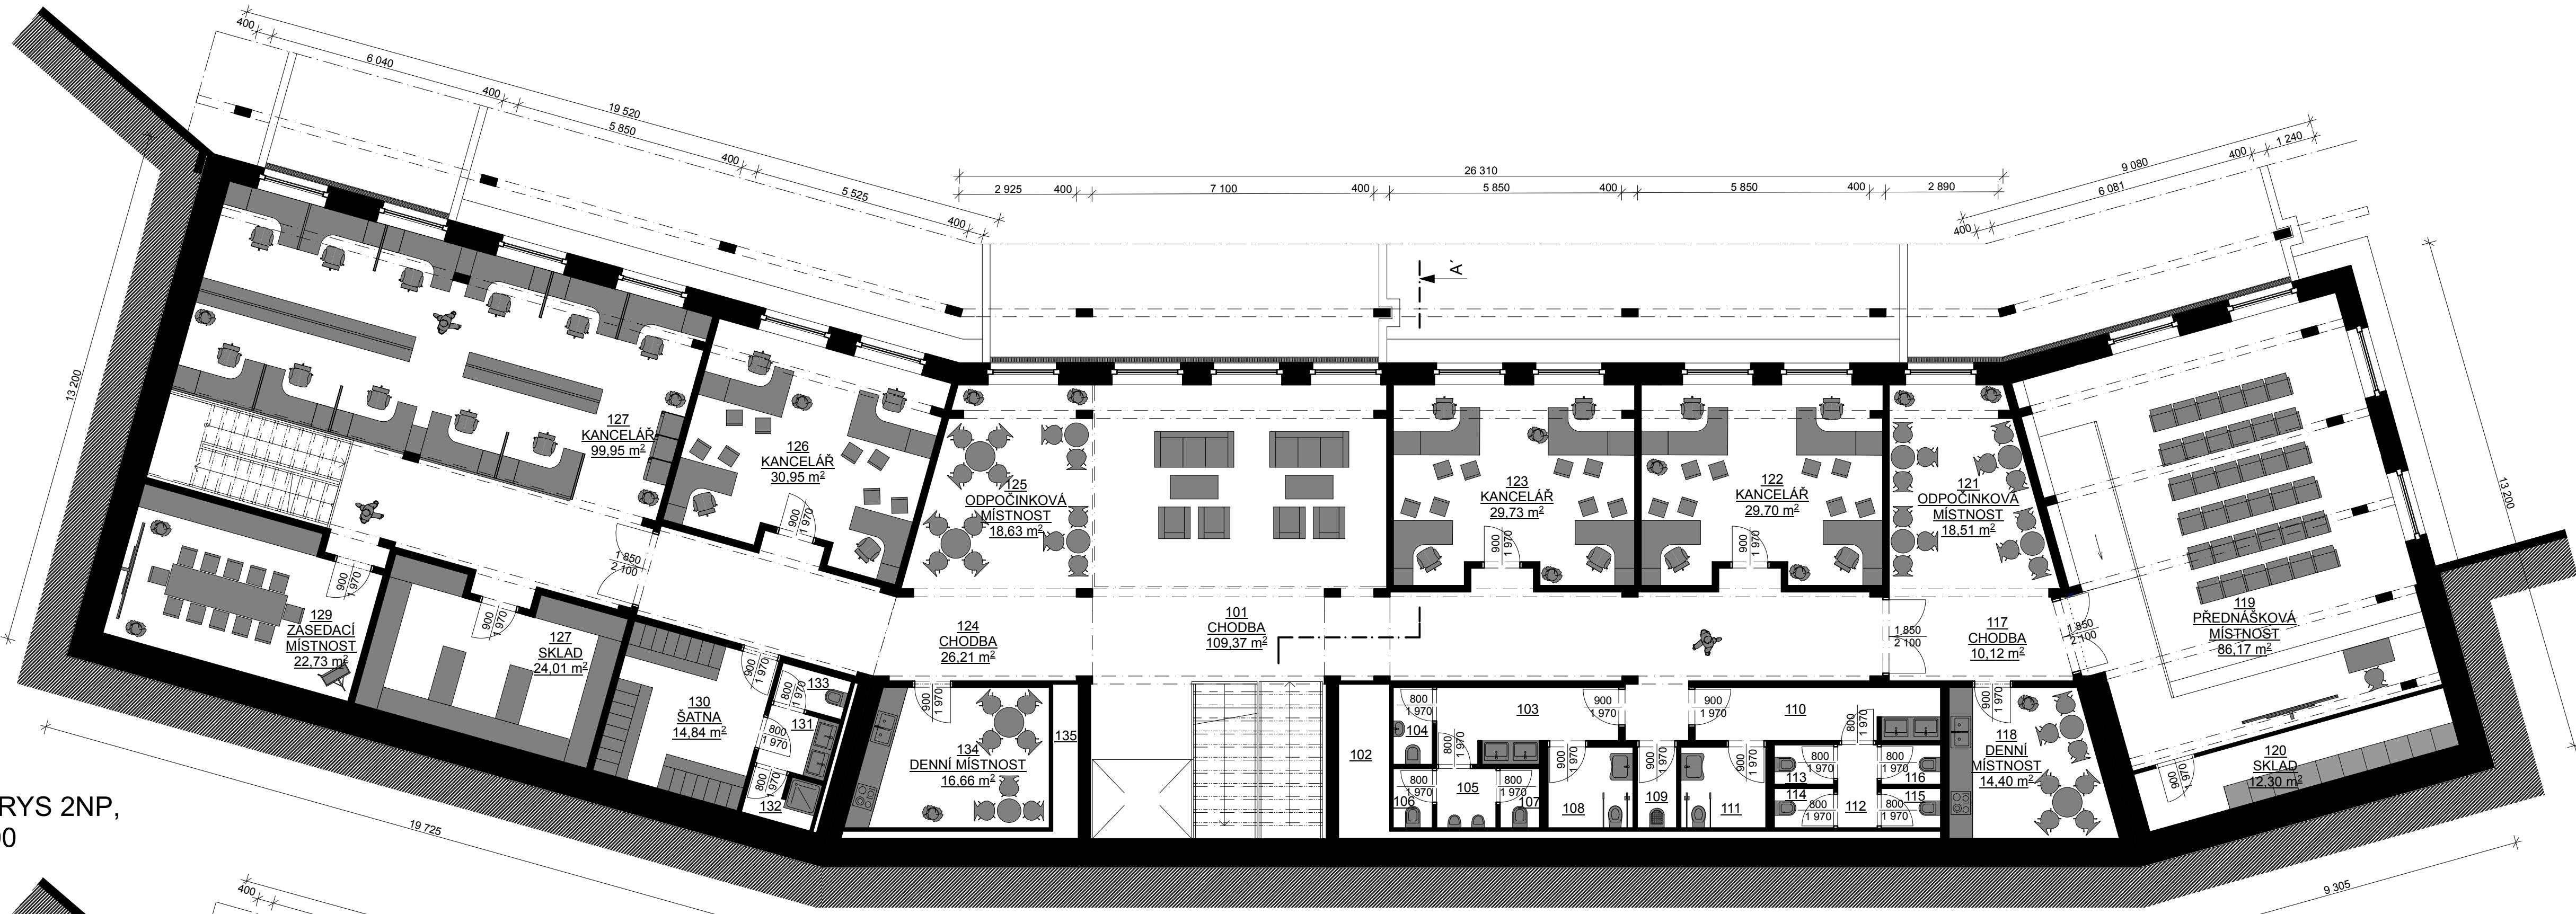


### LEGENDA MÍSTNOSTÍ 1NP

Č.M.	NÁZEV MÍSTNOSTI	POLOHA MÍSTNOSTI (m <sup>2</sup> )
101	CHODBA	109,37
102	TECHNICKÁ MÍSTNOST	3,62
103	UMÝVÁRNA	6,83
104	HYGIENICKÁ MÍSTNOST	1,95
105	PISOÁRY	2,25
106	WC	1,5
107	WC	1,5
108	WC ZTP	4,4
109	UKLIDOVÁ MÍSTNOST	2,05
110	UMÝVÁRNA	8,3
111	WC ZTP	4,4
112	CHODBA WC	2,1
113	WC	1,5
114	WC	1,5
115	WC	1,5
116	WC	1,5
117	CHODBA	10,12
118	DENNÍ MÍSTNOST	14,4
119	SÁL	86,17
120	SKLAD	12,3
121	ODPOČINKOVÁ MÍSTNOST	18,75
122	KANCELÁŘ	29,7
123	KANCELÁŘ	29,73
124	CHODBA	26,21
125	ODPOČINKOVÁ MÍSTNOST	18,63
126	KANCELÁŘ	30,95
127	KANCELÁŘ	99,95
128	SKLAD	24,01
129	ZASEDACÍ MÍSTNOST	22,73
130	ŠATNA	14,84
131	UMÝVÁRNA	2,73
132	SPRCHA	1,46
133	WC	1,8
134	KUCHYNNĚ	18,79

### LEGENDA MÍSTNOSTÍ 2NP

Č.M.	NÁZEV MÍSTNOSTI	PLOCHA MÍSTNOSTI (m <sup>2</sup> )
201	ZADVĚŘÍ	10,41
202	CHODBA	6,47
203	TECHNICKÁ MÍSTNOST – VZT	105,02
204	TECHICKÁ MÍSTNOST	16,31
205	VSTUPNÍ HALA	29,31
206	TECHNICKÁ MÍSTNOST – VZT	39,73
		<b>207,25</b>

Č. M.	NÁZEV MÍSTNOSTI	POCCHA MÍSTNOSTI (m²)
301	SCHODIŠTĚ	12,37
302	CHODBA	53,74
303	TECHNICKÁ MÍSTNOST	5
304	UMYVÁRNA	7,7
305	HYGIENICKÁ MÍSTNOST	1,95
306	PISOÁRY	2,25
307	WC	1,5
308	WC	1,5
309	WC ZTP	2,4
310	UKLIDOVÁ MÍSTNOST	4,05
311	UMYVÁRNA	8,3
312	WC ZTP	4,4
313	CHODBA WC	2,1
314	WC	1,5
315	WC	1,5
316	WC	1,5
317	WC	1,5
318	CHODBA	10,12
319	KUCHYNĚ	14,4
320	CHODBA	15,41
321	ZASEDACÍ MÍSTNOST	32,09
322	KANCELÁŘ	26,57
323	KANCELÁŘ	21,47
324	ODPOČINKOVÁ MÍSTNOST	18,51
325	KANCELÁŘ	29,7
326	KANCELÁŘ	29,73
327	CHODBA	18,23
328	DENNÍ MÍSTNOST	26,61
329	KANCELÁŘ	30,95
330	KANCELÁŘ	99,95
331	SKLAD	24,01
332	ZASEDACÍ MÍSTNOST	22,73
333	SATNA	14,84
334	UMYVÁRNA	2,73
335	SPRCHA	1,46
336	WC	1,8
337	DENNÍ MÍSTNOST	16,66
338	TECHNICKÁ MÍSTNOST	3,59
		574,75

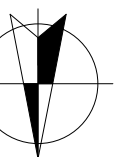

0,000 = 283,00 m.n.m bpv.

PROJEKTANT:	MARTIN LAMPA	PROJEKT:	STUDIE ADMINISTRATIVNÍ BUDOVA	INVESTOR:	VUT – BRNO FAST
VYPRACOVAVL:	MARTIN LAMPA			Č. ZAKÁZKY:	9/2015
SCHVÁLIL:	Ing. RADIM SMOLKA, Ph.D.			STATUS DOK.:	STUDIE
		STUDIE		MĚŘÍTKO:	1:100
		NÁZEV DOKUMENTACE:		FORMÁT:	A <sub>1</sub>
				DATUM:	LEDEN 2015
		PŮDORYS 1NP A 2NP		JAZYK:	ČESKÝ
		Č. VÝKRESU: F_02		LIST / POČET:	1 / 1