


9-PODLAŽNÝ RÁM - REZ

M 1:100

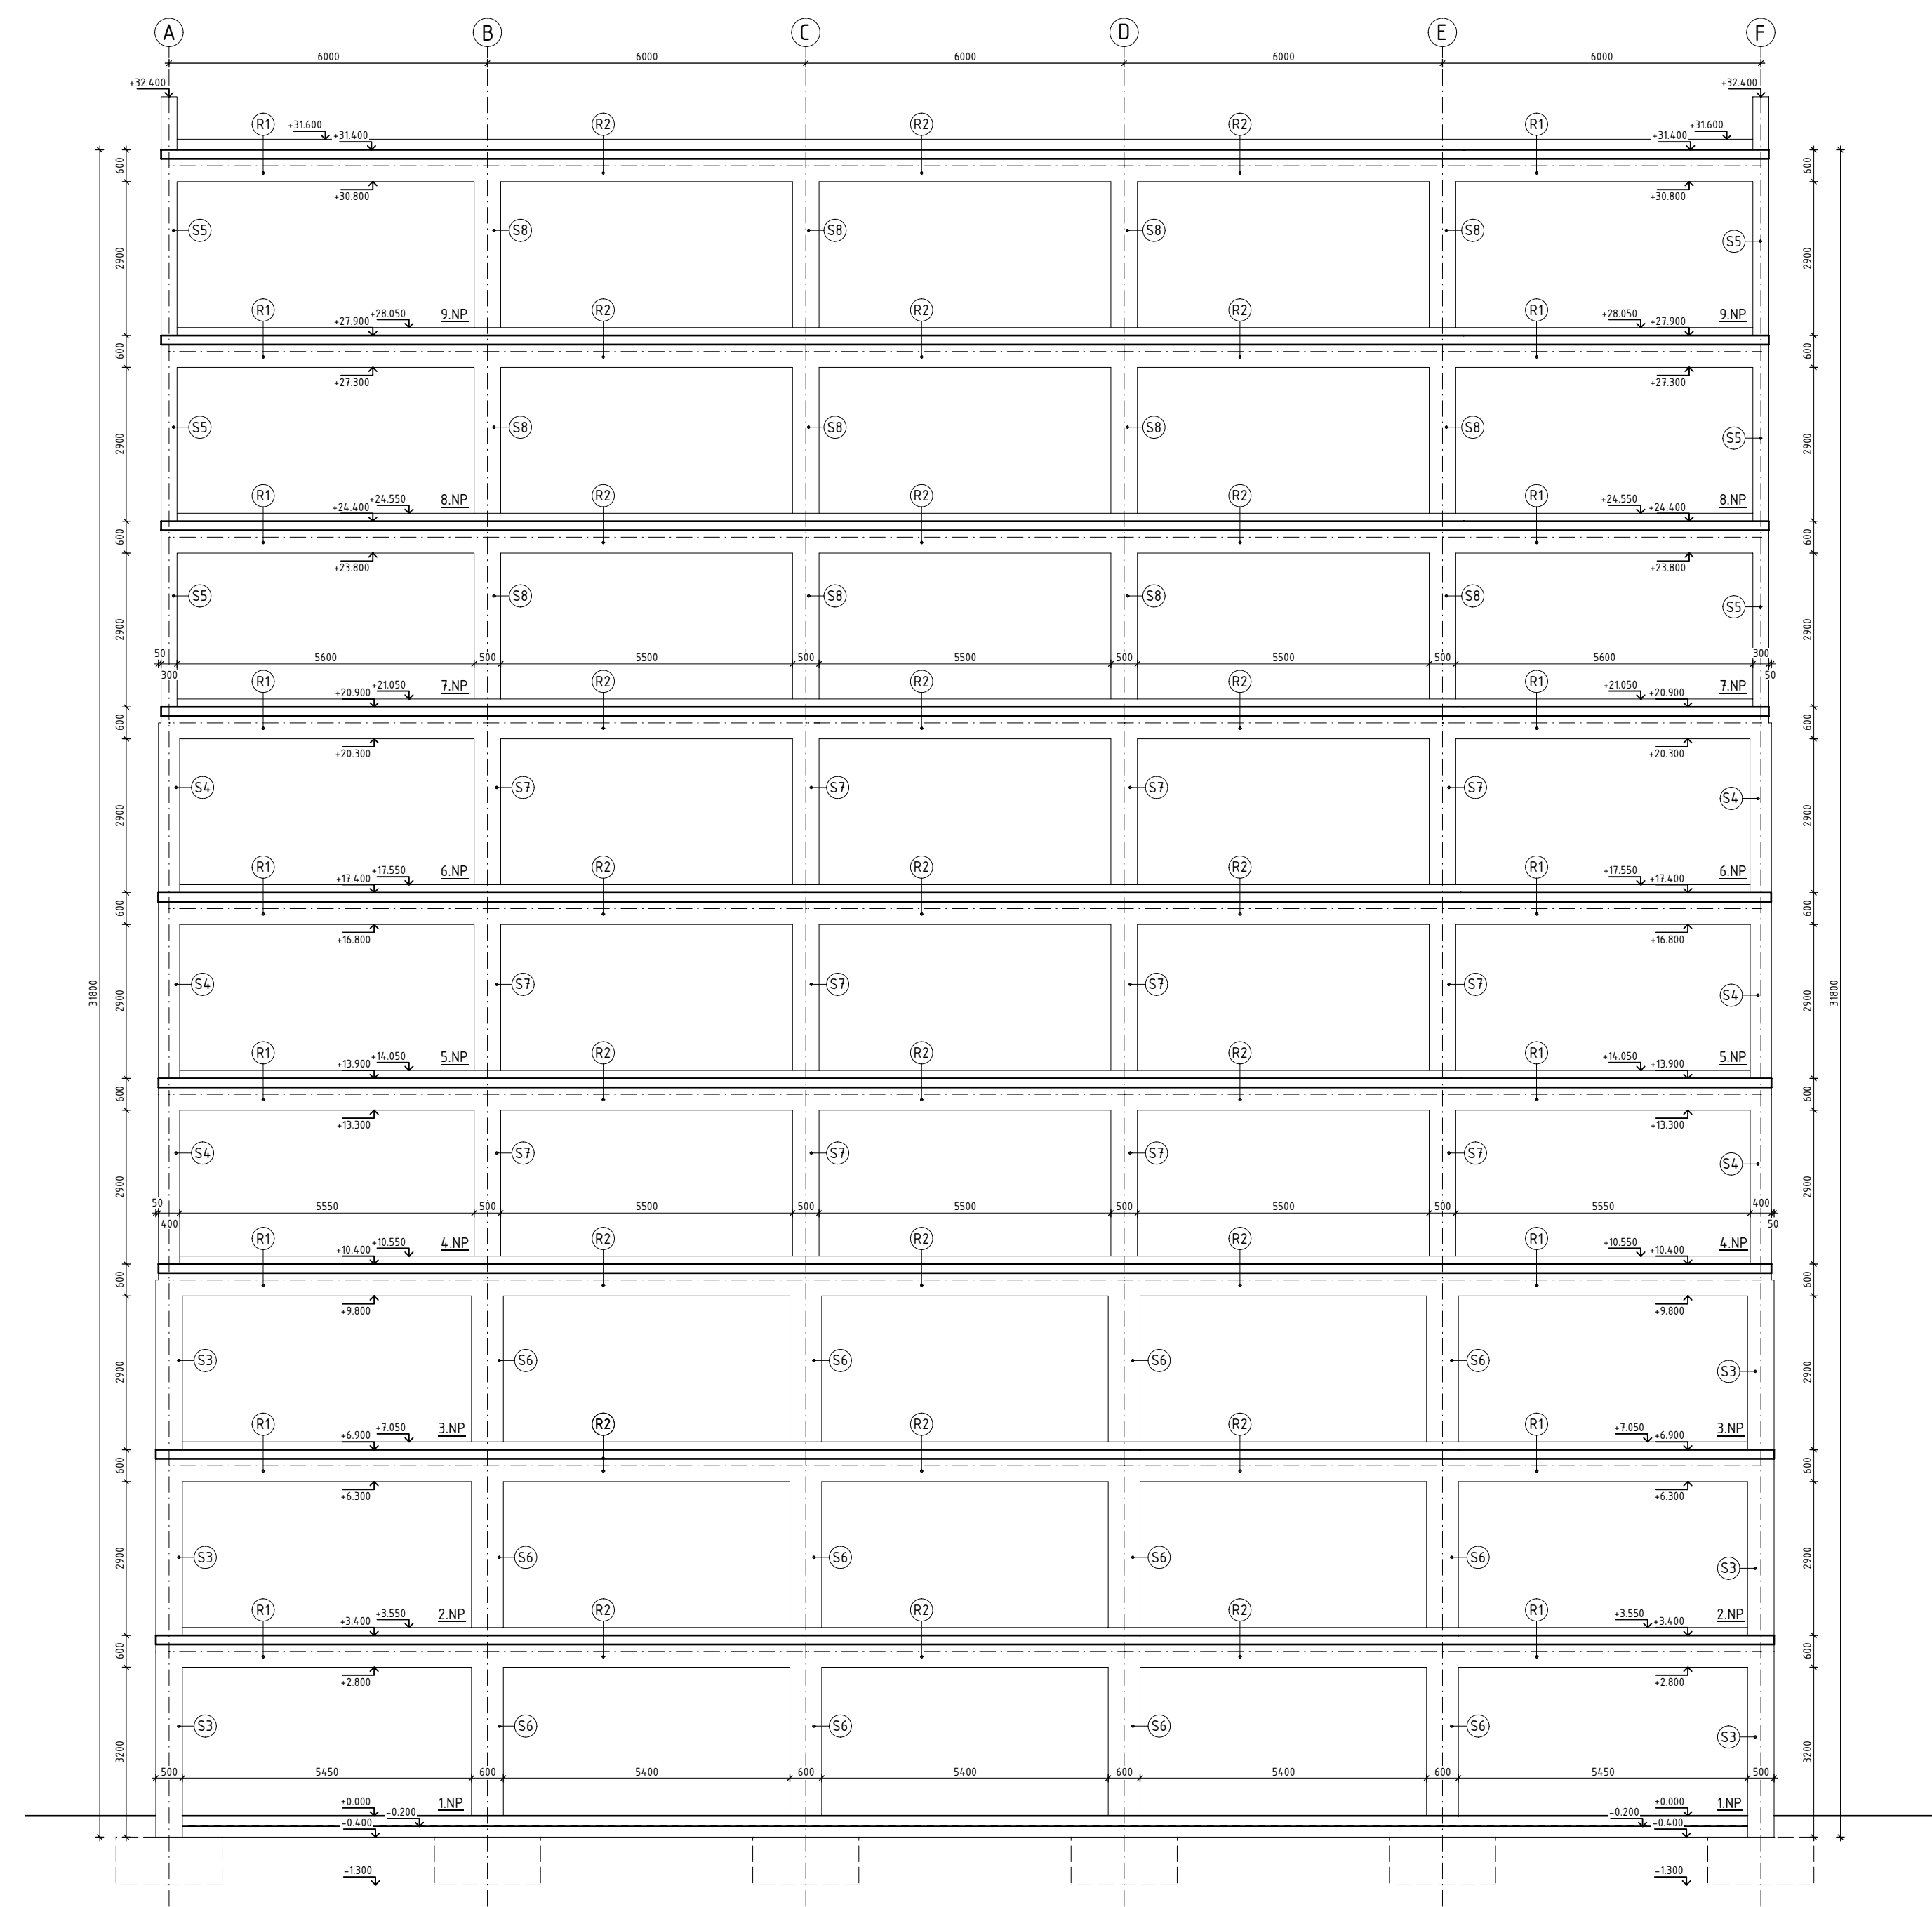

0,000 = +100,50 m.n.m, B.p.v. / súradnicový systém JTSK

DIPLOMOVÁ PRÁCA		<div><div></div><div>FAKULTA Ústav STAVEBNÍ betonových a zděných konstrukcí</div></div>	
ŠTUDENT :	Bc. PAVLÍNA PREKOPOVÁ		
VEDÚCI PRÁCE :	doc. Ing. MILOŠ ZICH, Ph.D.	FORMÁT	2xA4
NÁZOV PRÁCE :	VLIV SEIZMICKÉHO ZATÍŽENÍ NA CHOVÁNÍ ŽELEZOBETONOVÉHO RÁMU	DÁTUM	01/2020
NÁZOV VÝKRESU :	9-PODLAŽNÝ RÁM - REZ	MIERKA :	Č. VÝKRESU : P2.06