


SITUACE PŘÍČNÝCH PROFILŮ
M 1:5000

VYTVOŘENO VE VYUKOVÉM PRODUKTU SPOLEČNOSTI AUTODESK


VYTVOŘENO VE VYUKOVÉM PRODUKTU SPOLEČNOSTI AUTODESK

VYTVOŘENO VE VYUKOVÉM PRODUKTU SPOLEČNOSTI AUTODESK

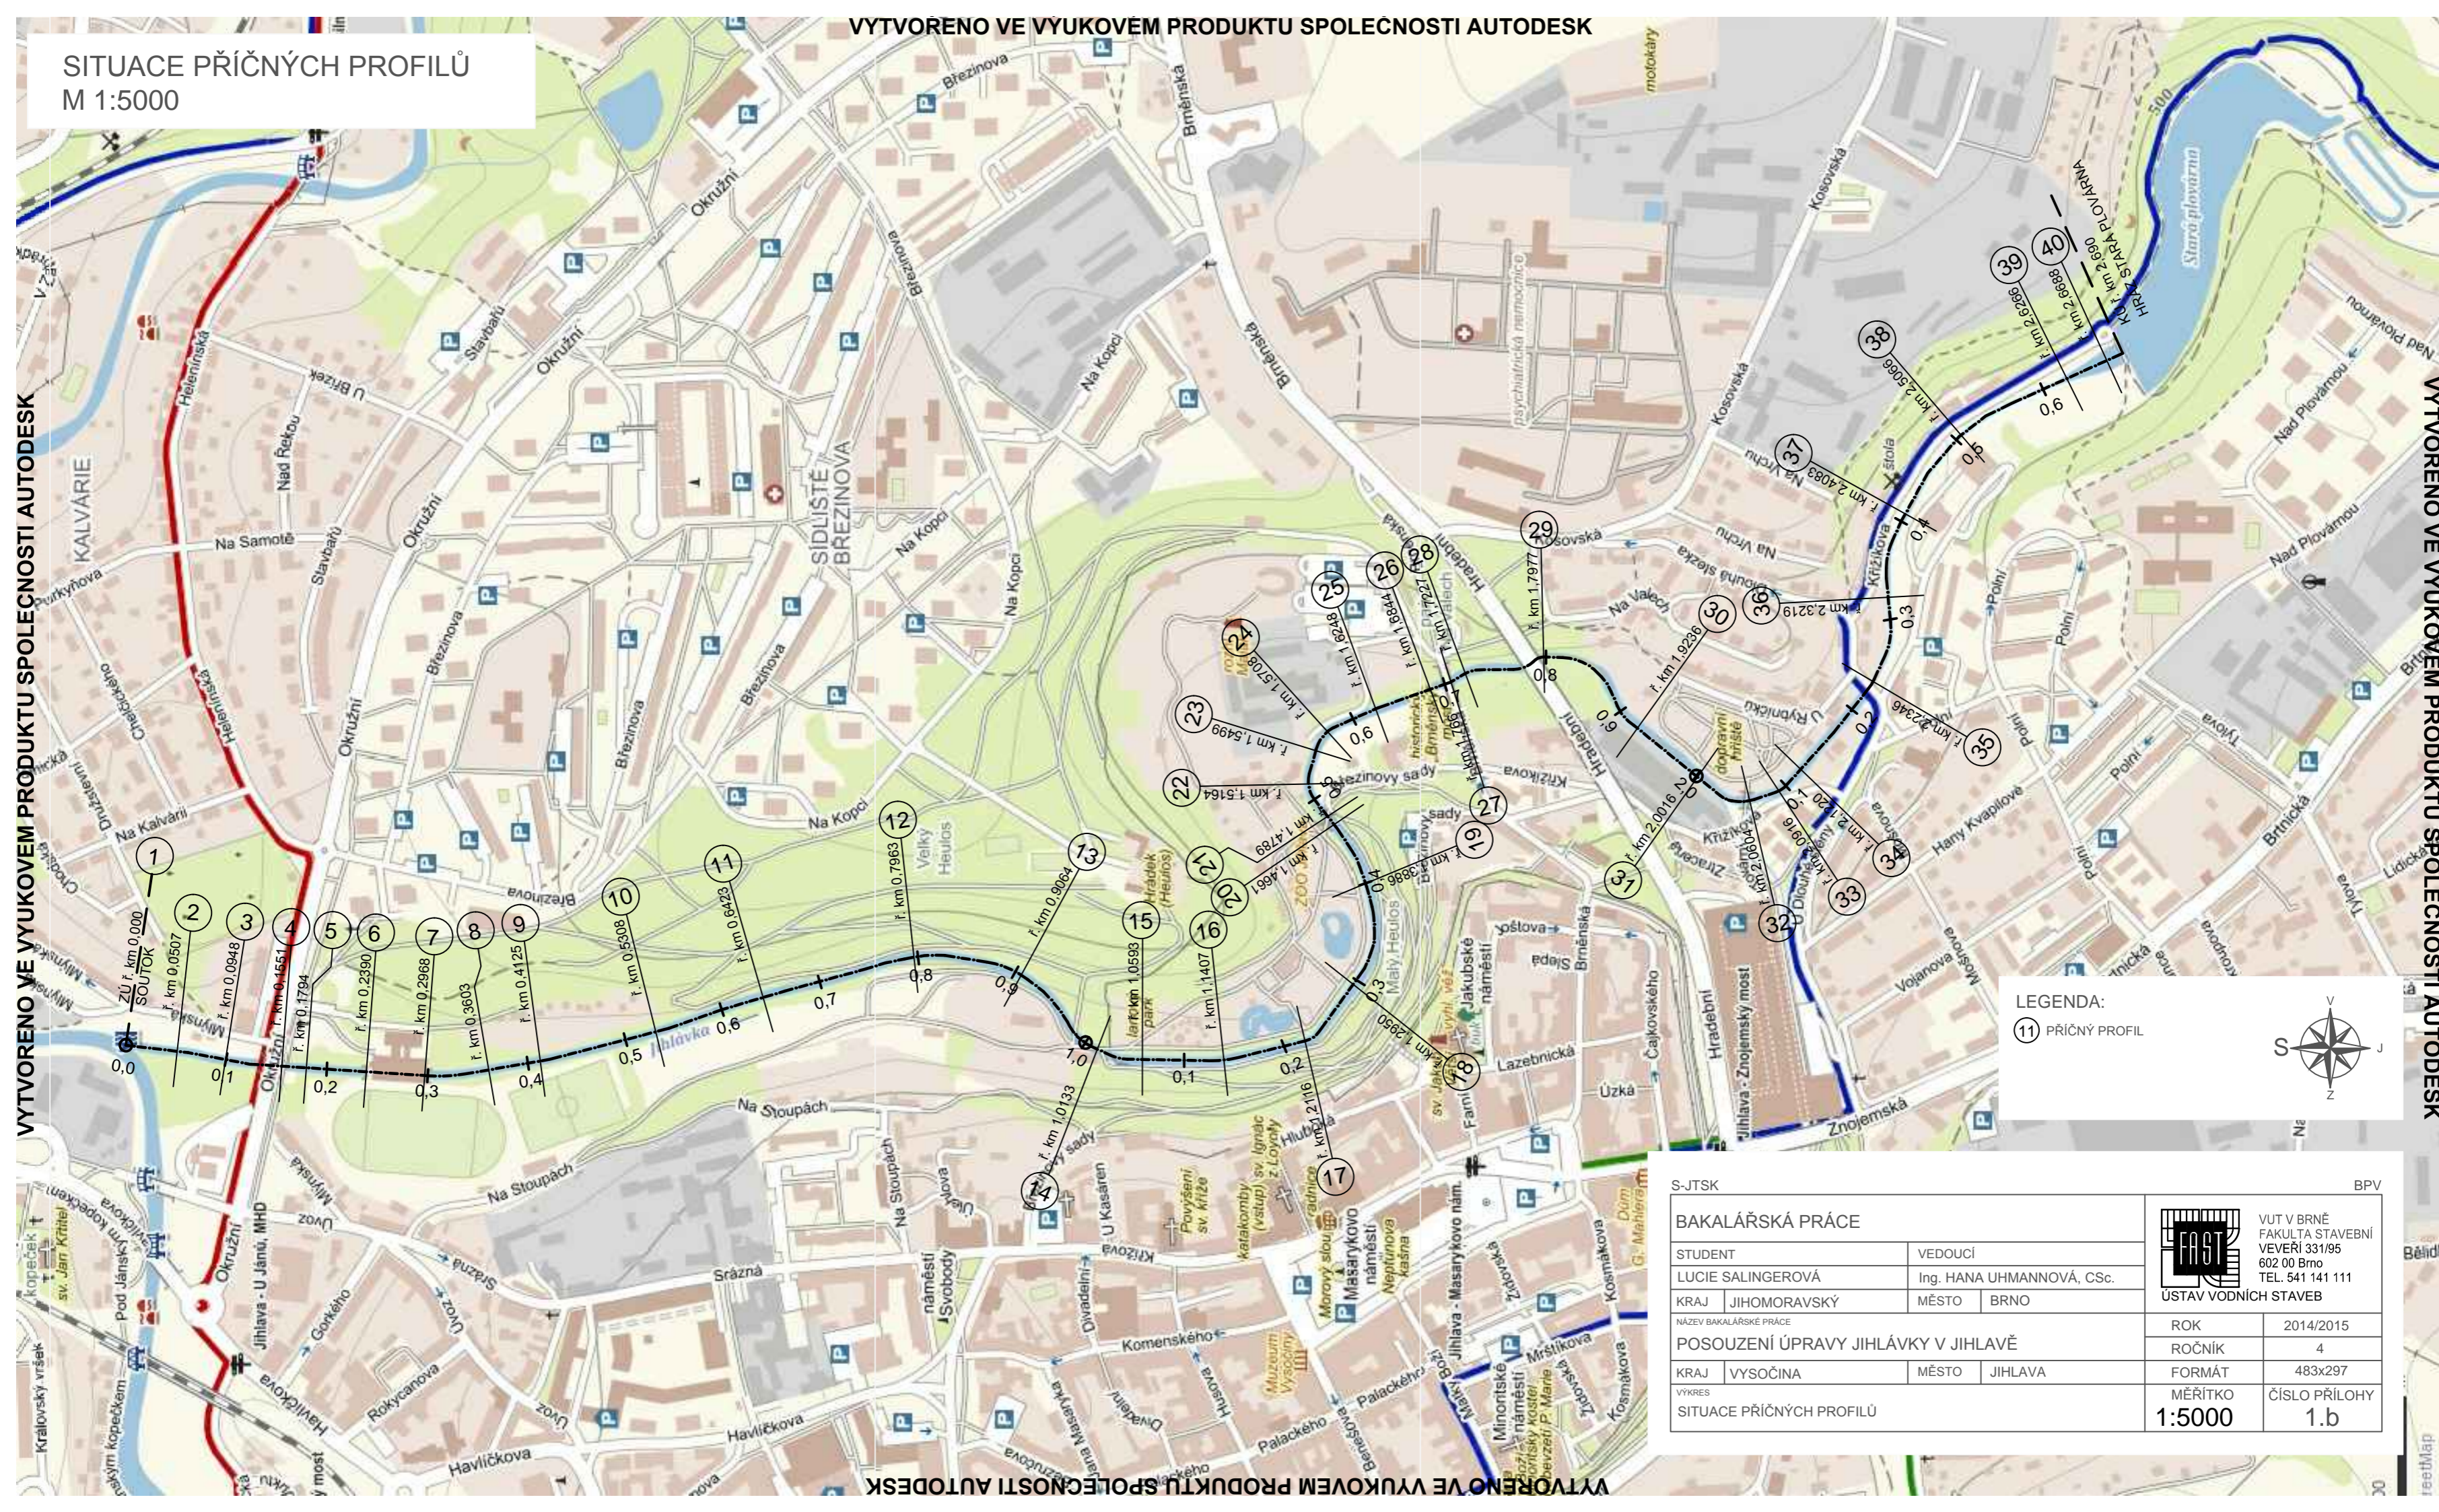

LEGENDA:

11 PŘÍČNÝ PROFIL

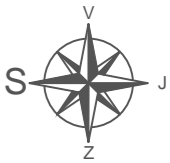

S-JTSK

BPV

BAKALÁŘSKÁ PRÁCE

STUDENT	VEDOUCÍ
LUCIE SALINGEROVÁ	Ing. HANA UHMANNOVÁ, CSc.
KRAJ	MĚSTO
JIHOMORAVSKÝ	BRNO

NÁZEV BAKALÁŘSKÉ PRÁCE
POSOUZENÍ ÚPRAVY JIHLÁVKY V JIHLAVĚ

KRAJ	VYSOČINA	MĚSTO	JIHLAVA
------	----------	-------	---------

VÝKRES
SITUACE PŘÍČNÝCH PROFILŮ



VUT V BRNĚ
FAKULTA STAVEBNÍ
VEVERÍ 331/95
602 00 Brno
TEL. 541 141 111

ÚSTAV VODNÍCH STAVEB

ROK	2014/2015
ROČNÍK	4
FORMÁT	483x297
MĚŘÍTKO	ČÍSLO PŘÍLOHY
1:5000	1.b