


Přehledný náčrt pomocné měřické sítě - 1PP a okolí

Příloha: 4.5.1 Přehledný náčrt PMS - 1PP

Okres: Brno-venkov
Obec: Tišnov
Katastrální území: Tišnov

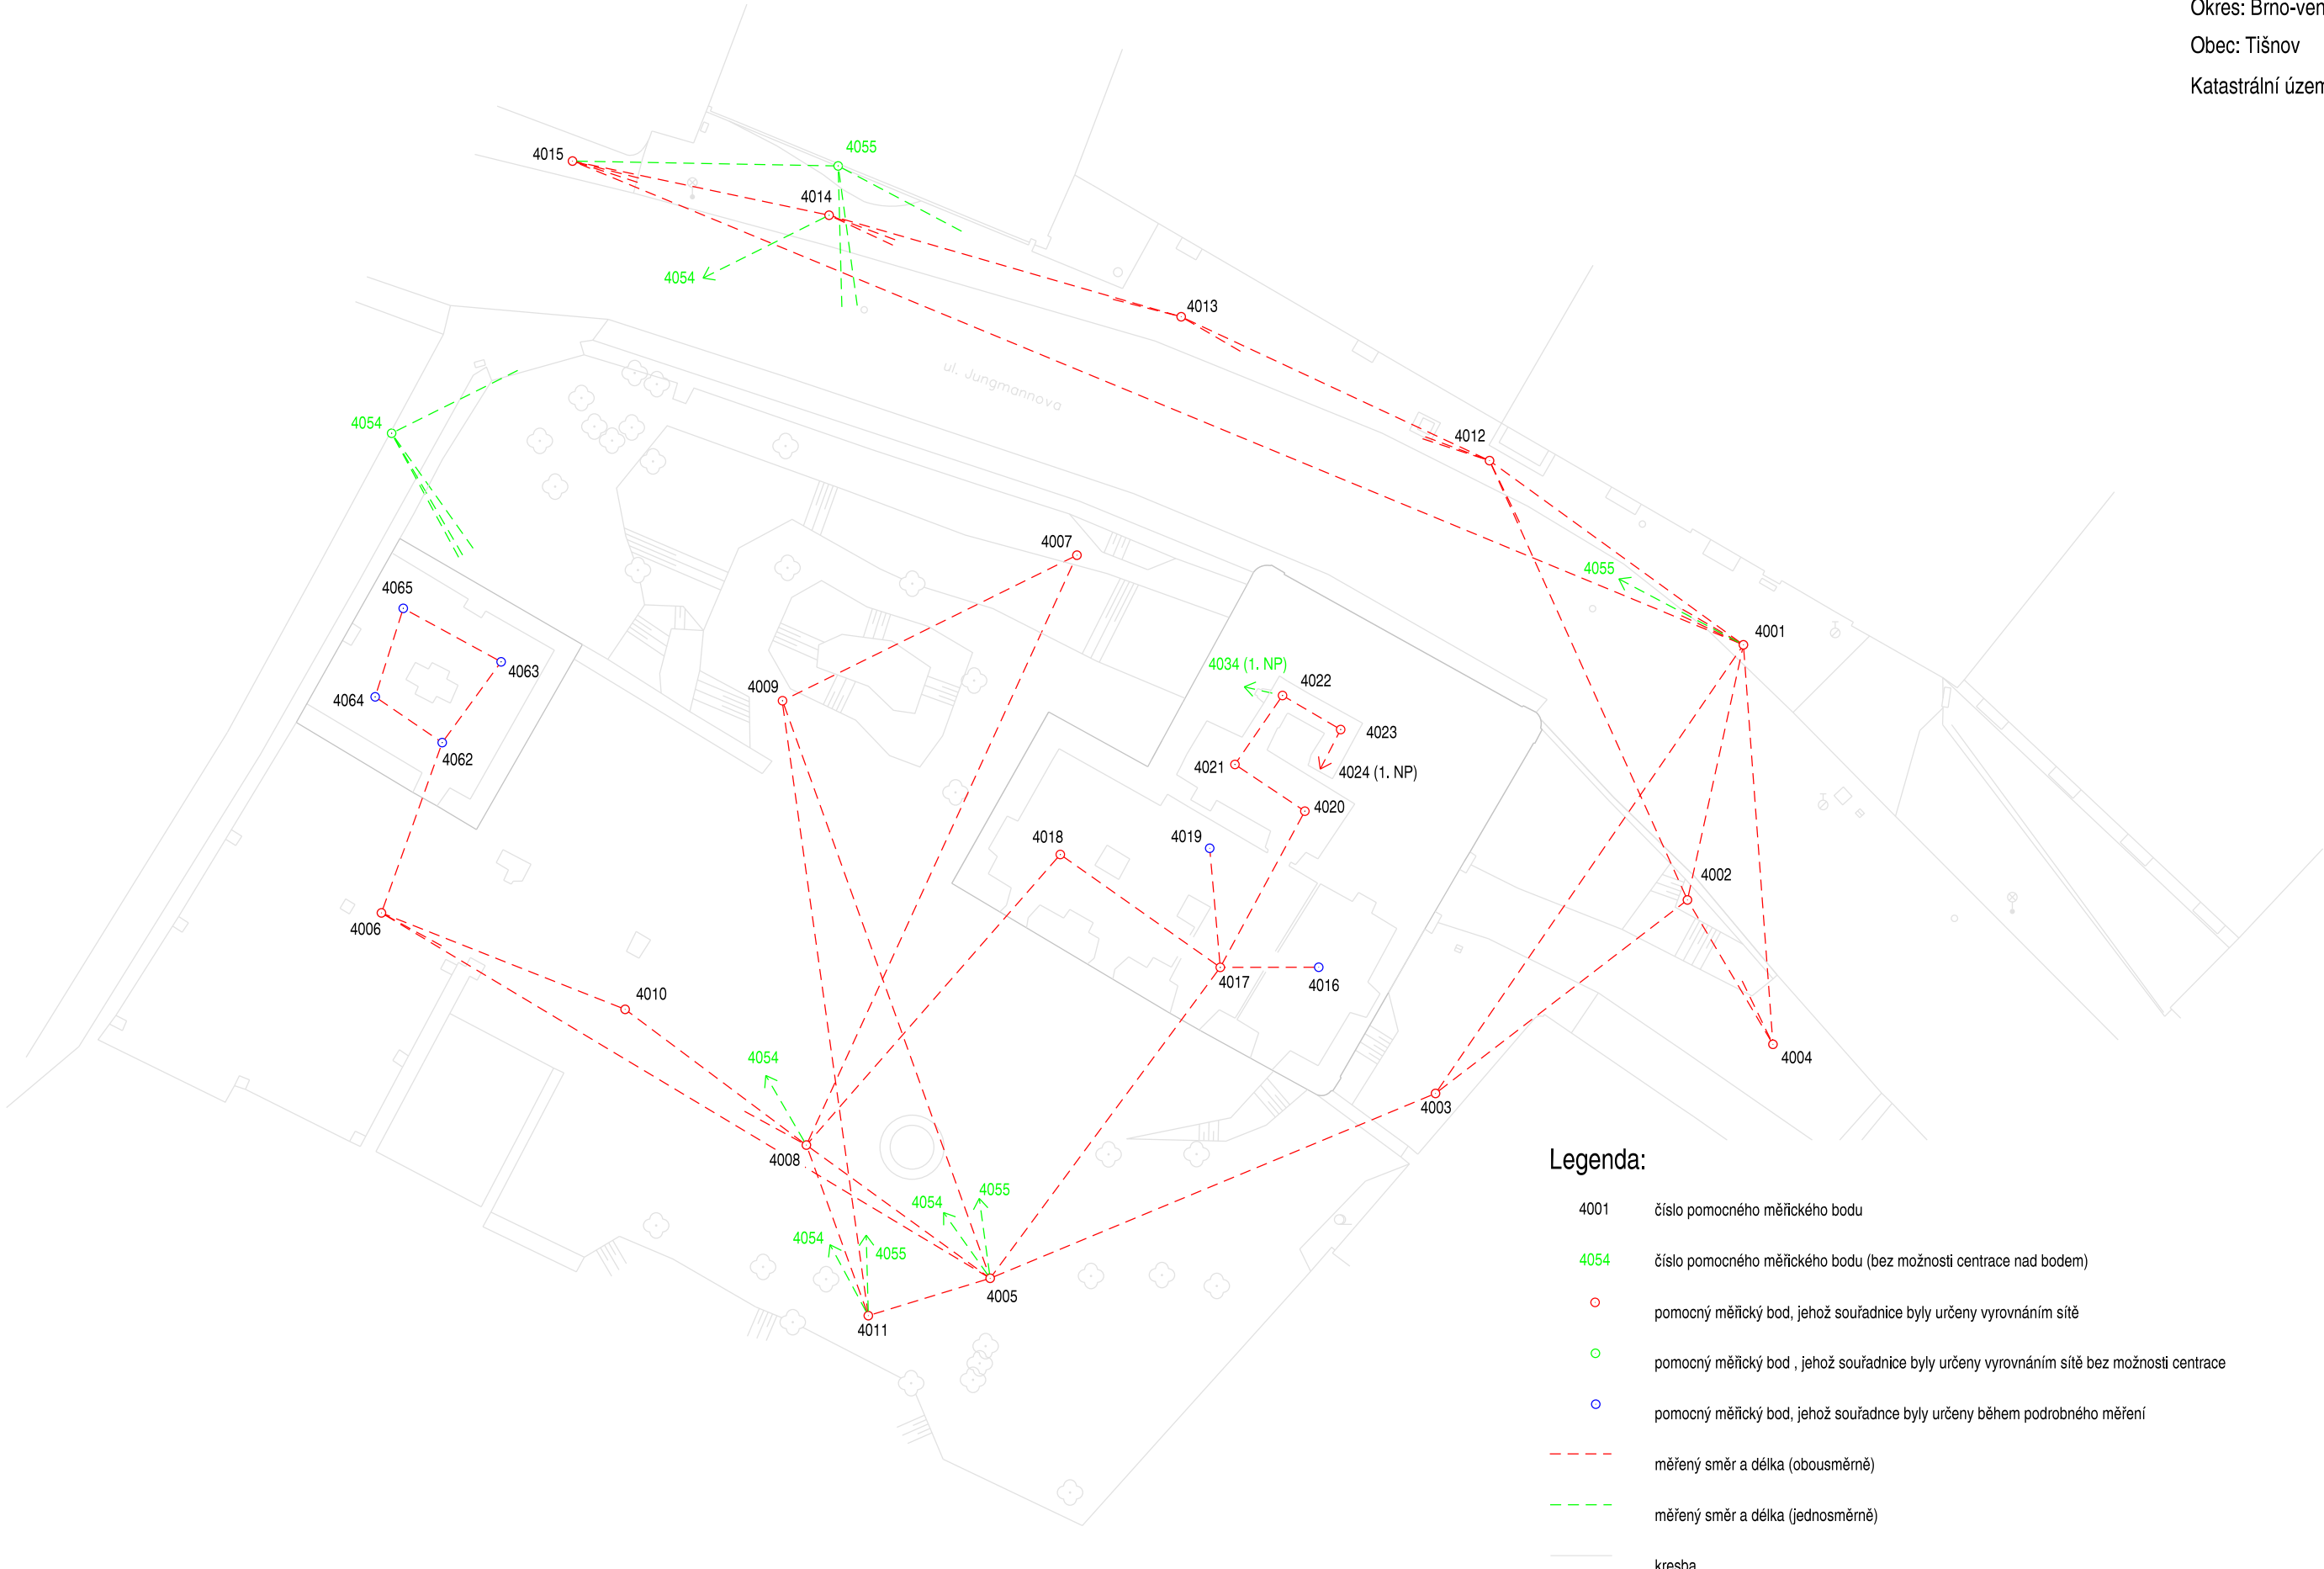

Legenda:

4001

číslo pomocného měřického bodu

4054

číslo pomocného měřického bodu (bez možnosti centrace nad bodem)

pomocný měřický bod, jehož souřadnice byly určeny vyrovnáním sítě

pomocný měřický bod, jehož souřadnice byly určeny vyrovnáním sítě bez možnosti centrace

pomocný měřický bod, jehož souřadnice byly určeny během podrobného měření

měřený směr a délka (obousměrně)

měřený směr a délka (jednosměrně)

kresba

Pozn. Nejsou zde značeny směry do 1. a 2. nadzemního podlaží.

Měřítko 1:250