


Přehledný náčrt pomocné měřické sítě - 2NP a okolí

Příloha: 4.5.3 Přehledný náčrt PMS - 2NP

Okres: Brno-venkov
 Obec: Tišnov
 Katastrální území: Tišnov

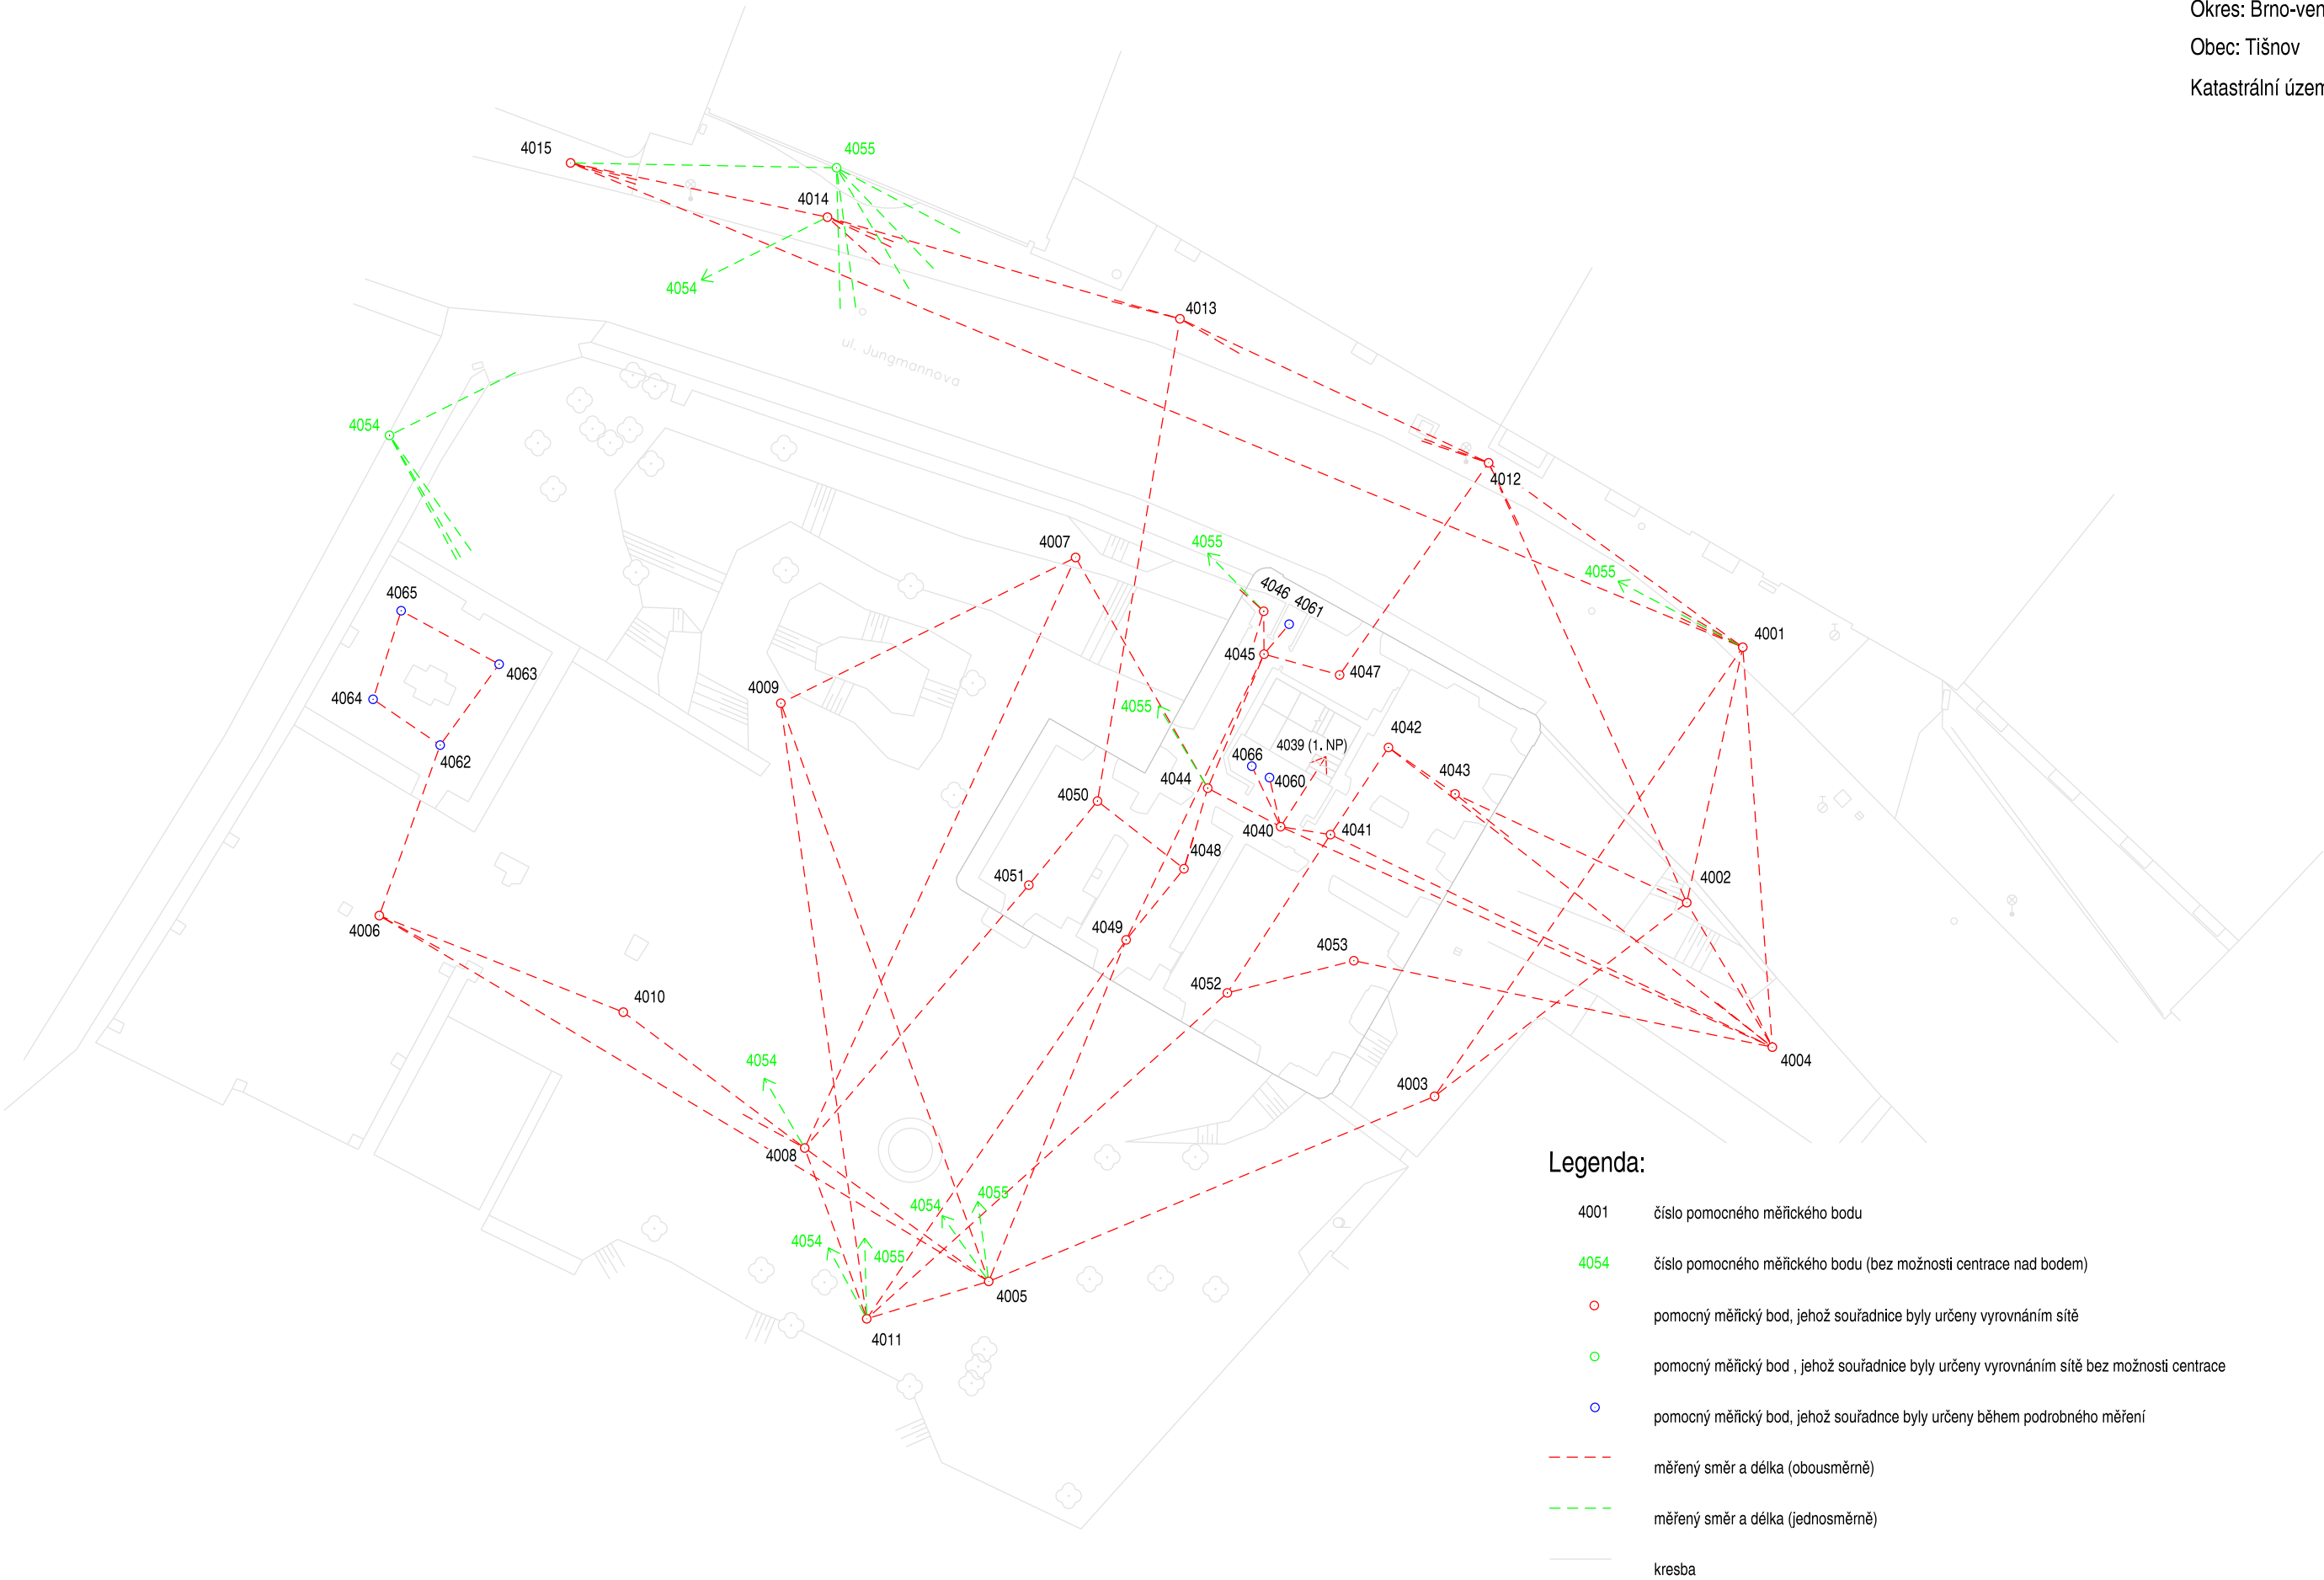

- Legenda:
- 4001 číslo pomocného měřického bodu
 - 4054 číslo pomocného měřického bodu (bez možnosti centrace nad bodem)
 - pomocný měřický bod, jehož souřadnice byly určeny vyrovnáním sítě
 - pomocný měřický bod, jehož souřadnice byly určeny vyrovnáním sítě bez možnosti centrace
 - pomocný měřický bod, jehož souřadnice byly určeny během podrobného měření
 - - - měřený směr a délka (obousměrně)
 - - - měřený směr a délka (jednosměrně)
 - kresba

Pozn. Nejsou zde značeny směry do 1.PP a 1.NP

Měřítko 1:250

Vypracoval Bc. Lukáš Karafiát
 v květnu 2020